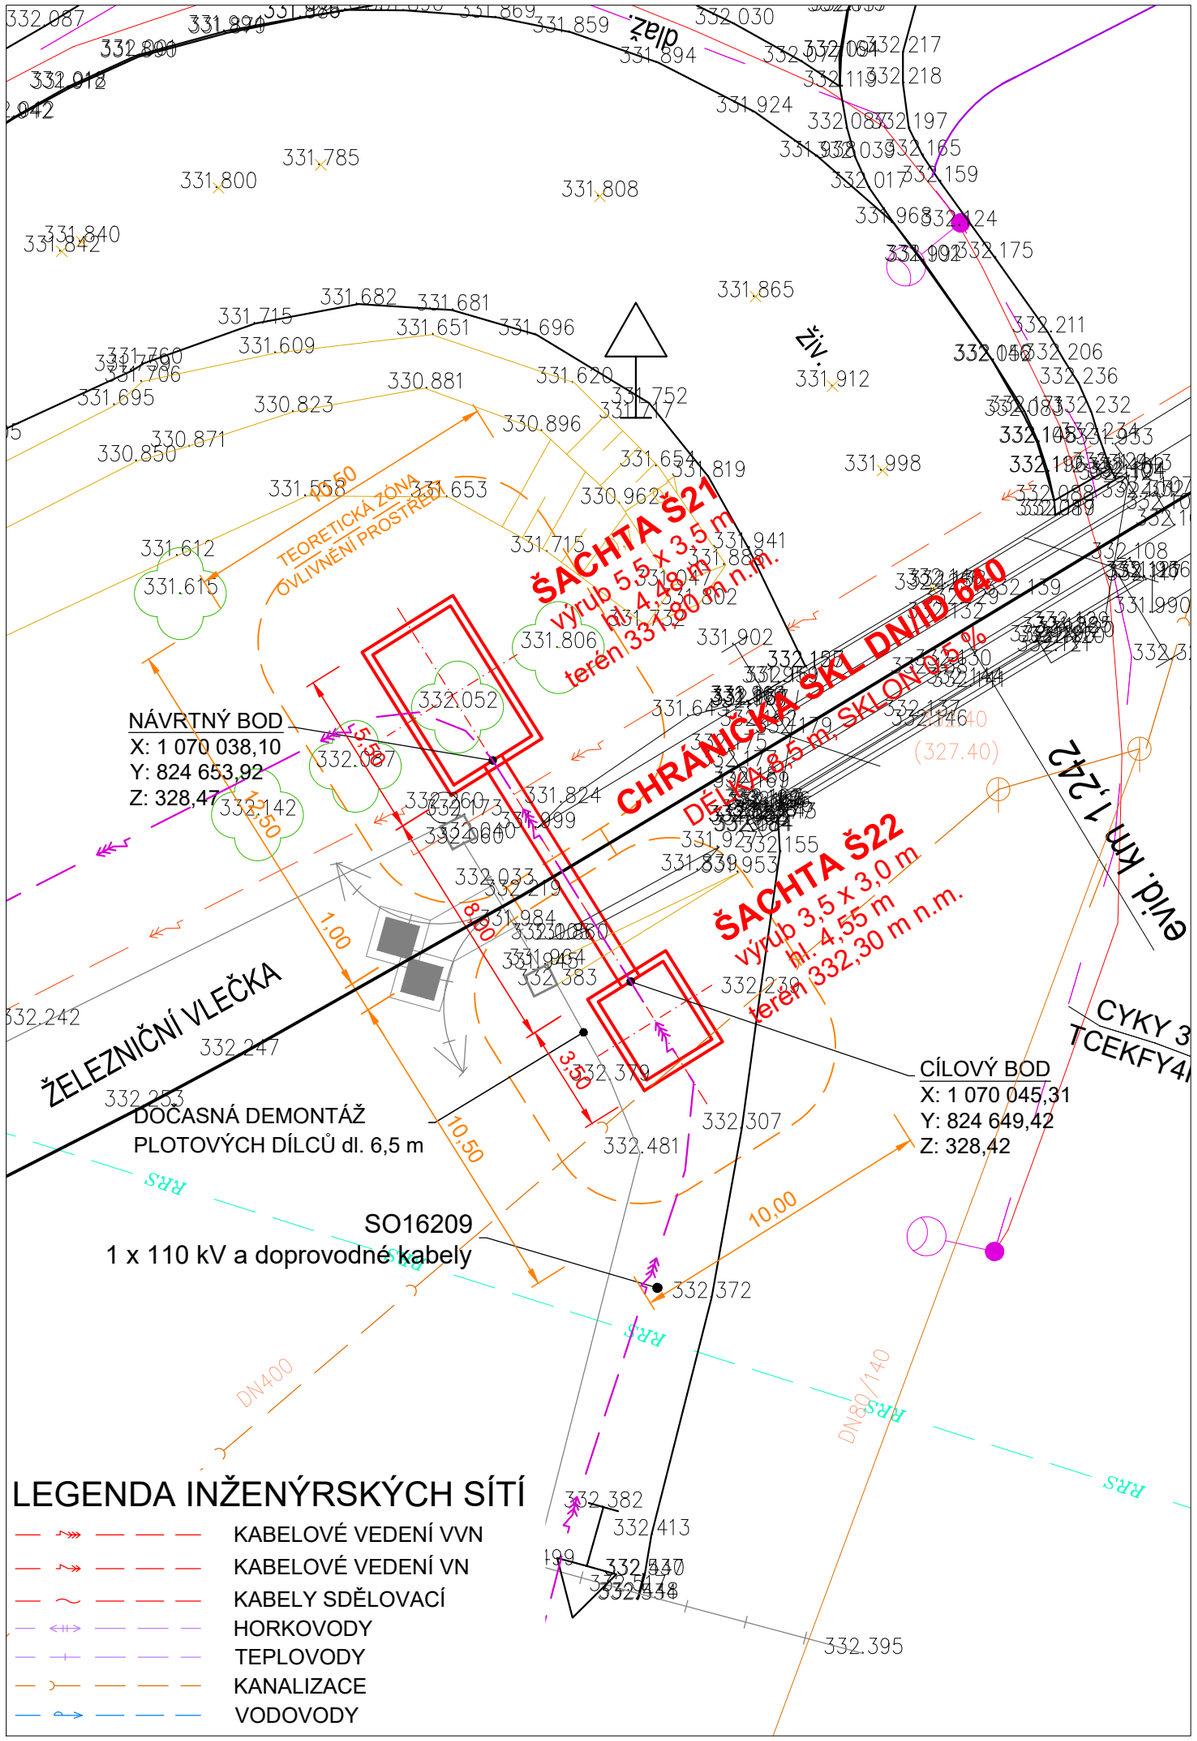

Spolufinancováno Evropskou unií

Nástroj pro propojení Evropy

Projekt stavby DSP+PDPS „Modernizace trati Plzeň - Domažlice - st. hranice SRN, 1. stavba, nová trať Plzeň (mimo) - Stod (včetně)“ je spolufinancovaná EU z programu Nástroj pro propojení Evropy (CEF).
Za tuto publikaci odpovídá pouze její autor. Evropská unie nenese odpovědnost za jakékoli využití informací v ní obsažených.

Paré:

Razítko oprávněné osoby:

Ing. Jan Červenka

Digitálně podepsal Ing. Jan Červenka
Datum: 2024.10.11 15:48:56 +02'00'

Podpis: Datum:

Revize:	Datum:	Popis:	Kontroloval:
000	30.09.2024	Čistopis DUSP po připomínkách	Ing. Jan Červenka

Stavebník / investor:	**Správa železnic, státní organizace**
Adresa:	Dlážděná 1003/7, 110 00 Praha 1
Zástupce investora:	Stavební správa západ
Adresa:	Ke Štvanici 656/3, 186 00, Praha 8

Zhotovitel díla:	**Společnost „SP + SEU_Plzeň - Stod_DSP, PDPS“, správce SUDOP PRAHA a.s.**		
Adresa:	Olšanská 1a, 130 00 Praha 3		
Kontakt:	T: +420 605 229 020 E: praha@sudop.cz		
Zhotovitel části / objektu:	**Atelier 4, s.r.o.**		
Adresa:	Březová 1724/29, 466 02 Jablonec nad Nisou		
Kontakt:	T: +420 483 311 561 E: info@atelier4.cz		
Hlavní projektant (HIP):	Ing. Petr Mahdal	Specialista:	Ing. Petr Cupal

Název stavby / akce:	**Modernizace trati Plzeň - Domažlice - st. hranice SRN, 1. stavba, nová trať Plzeň (mimo) - Stod (včetně) TNS Skvrňany**			Označení (S-kód):	**S631500859**
				Zakázka:	**21-001.201**
Název části:	Kabelovody, kolektory			Označení části:	**D.2.1.9**
Název objektu:	**TNS Plzeň Skvrňany, ochrana kabelu 110 kV**			Číslo objektu / komplexu:	**SO 1-44-01**
Název přílohy: Název dílčí části přílohy:	SITUACE KABELOVÉ CHRÁNIČKY 2			Číslo přílohy:	**2 . 003**
Odpovědný projektant: Ing. Jan Červenka	Zpracovatel přílohy: Ing. Petr Cupal	Měřítko: 1 : 200 Formáty: 3 x A4		Stupeň dokumentace:	DUSP
Kraj: Plzeňský	Katastrální území: viz textová část	TUDU: viz textová část		Smluvní datum zpracování:	30.11.2024

S-kód:	Stupeň dokumentace:	Část:	Objekt:	Podobjekt:	Příloha:	Revize:
S631500859	_DUSP	_D2109	_SO01440 1	_XX	_2_003	_000

DOKUMENT LZE UŽÍVAT POUZE VE SMYSLU PŘÍSLUŠNÉ SMLOUVY O DÍLO. ŽÁDNÁ JEHO ČÁST NEMŮŽE BÝT DLE ZÁKONA č.121/2000 Sb. KOPÍROVÁNA NEBO JINÝM ZPŮSOBEM ROZŠÍŘOVÁNA BEZ SOUHLASU SUDOP PRAHA a.s.