TNS SKŘŇANY - DDTS

TECHNOLOGICKÁ BUDOVA - UMÍSTĚNÍ ZAŘÍZENÍ
PŮDORYS 1. NP

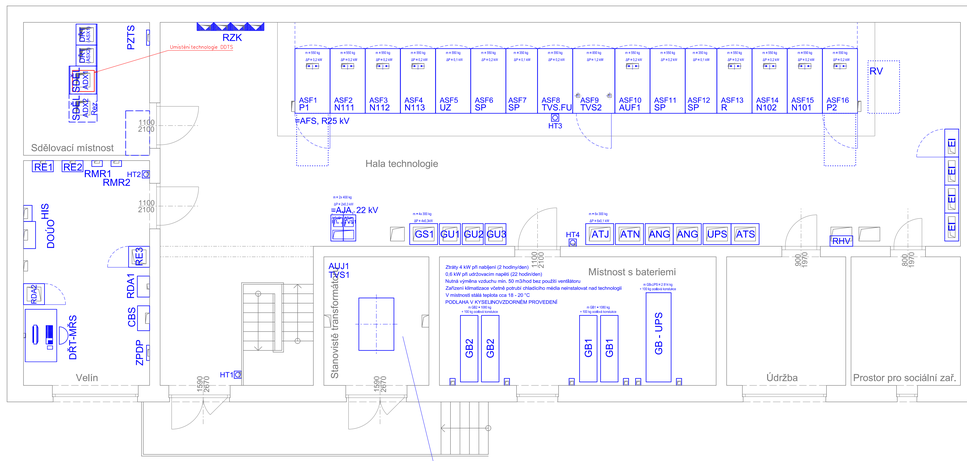

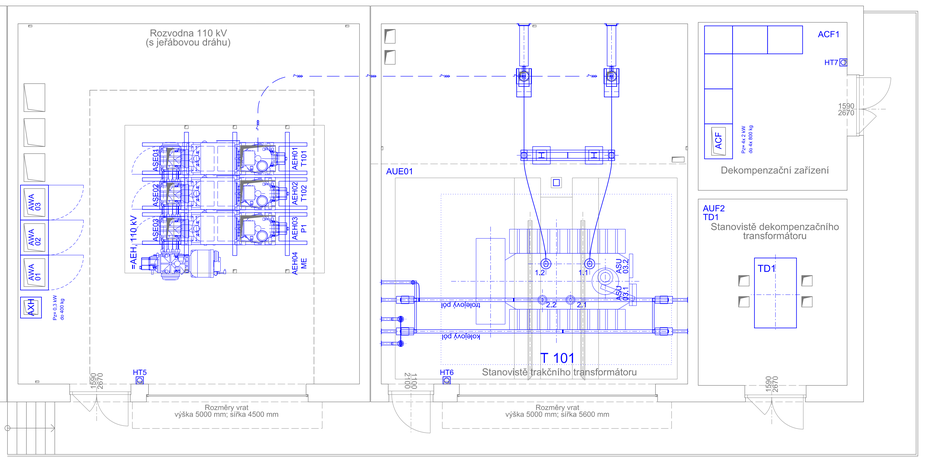

VYSVĚTLIVKY:

- Zařízení osazené v rámci tohoto PS
- Zařízení osazené v rámci souvisejících PS, SO
- Zařízení stávající
- Trasy signálových kabelu DDTS
- Trasy napájecích kabelu DDTS
- Číslo teplovy a vlhkomt

Kabely položí dle přílohy v kabelových kanálech a chráničkách.

Spolufinancováno Evropskou unií

Nástroj pro propojení Evropy

Projekt stavby DSP+PDPS „Modernizace trati Plzeň - Domažlice - st. hranice SRN, 1. stavba, nová trať Plzeň (mimo) - Stod (včetně)" je spolufinancovaná EU z programu Nástroj pro propojení Evropy (CEF). Za tuto publikaci odpovídá pouze její autor. Evropská unie nenese odpovědnost za jakékoli využití informací v ní obsažených.

Parié:

Razítko oprávněné osoby:

Podpis: Datum:

Revize:	Datum:	Popis:	Kontroloval:
000	30.09.2024	Čistopis DUSP po připomínkách	Ing. Martin Šrol

Stavebník / investor:	**Správa železnic, státní organizace**
Adresa:	Dlážděná 1003/7, 110 00 Praha 1
Zástupce investora:	Stavební správa západ
Adresa:	Na Špitálce 556/3, 166 00, Praha 6
Zhotovitel díla:	**Společnost „SP + SEU_Plzeň - Stod_DSP, PDPS", správce SUDOP PRAHA a.s.**
Adresa:	Olbrankská 1a, 130 00 Praha 3
Kontakt:	T: +420 605 229 035 E: praha@sudop.cz
Zhotovitel části / objektu:	**SUDOP PRAHA a.s.**
Adresa:	Olbrankská 1a, 130 00 Praha 3
Kontakt:	T: +420 605 229 035 E: praha@sudop.cz
Hlavní projektant (HIP):	Ing. Petr Maňásek
Specialista:	Ing. Martin Šrol

Název stavby / akce:	**Modernizace trati Plzeň - Domažlice v st. hranice SRN, 1. stavba, nová trať Plzeň (mimo) - Stod (včetně)**	Označení (S-kód):	**SO31500059**
	TNS Skvrňany	Zakázka:	**21-001.201**
Název části:	Dlouhodenní řídicí technika (DŘT)	Označení části:	**D.1.2.16**
Název objektu:	**TNS Plzeň Skvrňany, DDTS ZDC**	Číslo objektu / kompletu:	**PS 6-02-94**
Název přílohy:	Dispozice	Číslo přílohy:	**2 . 007**
Název dílčí části přílohy:			
Odpovědný projektant:	Zpracovatel přílohy:	Měřítko: 1:50	Stupeň dokumentace: DUSP
Tomáš Brada	Tomáš Brada	Formát/y: 7xA4	
Kraj:	Katastrální území:	TUDU:	Smluvní datum zpracování:
Plzeňský	Jiá kešná část	40 technická část	30.11.2024

5 8 5 1 5 0 0 5 8 5 8 - O D P - D 1 1 5 - P S 6 0 2 9 4 - X X - Z 1 0 0 7 - P D 5

DOKUMENT JE ÚŘEDNÍ POVAHY VE SMYSLU PŘÍSLUŠNÉ SMLOUVY O DÍLO, ZÁKONA ANO ČÍSLO NEBOŽ NYT JEJ ZNĚNÍ NA TO DOBU NA, AUTOR ZPOVEDEN KOMERČNÍM, BEZ EXKLUZIVU SUDOP PRAHA a.s.