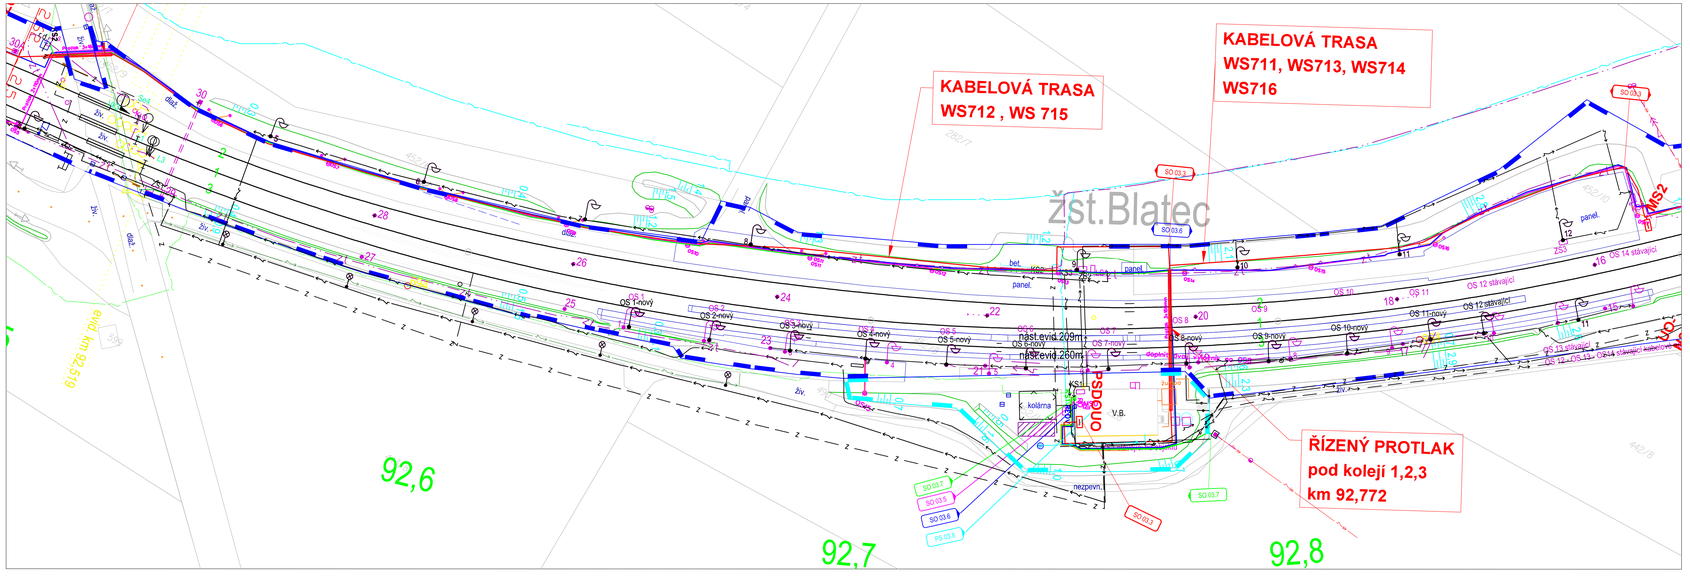

hranice parcel
hranice parcel SŽ
hranice parcel ČD
navržena kabelizace osvětlení a prvky elektro
navržené uzemnění
navržená kabelizace DOUO
navržená kabelizace EOV
navržená kabelizace rozvodů NN
umístění staveniště

stávající sítě TI

CETIN
CETIN - sítě s NN
ČEZ - NN podzemní
ČEZ - VN nadzemní
ČD Telematika - SŽ DK
SŽ - SEE
SŽ - SSZT
SŽ - SSZT - ostatní
SŽ - SSZT - ostatní
SŽ - SPS - vodovod
SŽ - SPS - kanalizace
SŽ - zelená
SŽ - modrá
Obec Blatec - zemní VO

Jiná ověření:	Paré:
Orientační schéma:	Razítko oprávněné osoby:
	Podpis: Datum:

Revize:	Datum:	Popis:	Kontroloval:
000	28.02.2025	Zvětšování odvozené dokumentace	Ing. Marek Vývoda

Stavebník/investor:	**Správa železnic, státní organizace**
Adresa:	**Dlážděná 1003/7, 110 00 Praha 1**
Zástupce investora:	**Oblastní ředitelství Ostrava**
Adresa:	**Mugllanovská 1038/5, 702 00 Ostrava Nerudova 1, 779 00 Olomouc**

Zhotovitel díla:	**Signal Projekt s.r.o.**
Adresa:	Vídeňská 55, 639 00 Brno
Kontakt:	T: +420 543 233 962 E: projekce@signalprojekt.cz
Zhotovitel části/objektu:	**Signal Projekt s.r.o.**
Adresa:	Vídeňská 55, 639 00 Brno
Kontakt:	T: +420 543 233 962 E: projekce@signalprojekt.cz
Hlavní projektant (HIP):	**Ing. Marek Vývoda** Specialista: **Mgr. Michaela Vallová**

Název stavby/akce:	**Prostá rekonstrukce trati v úseku Olomouc - Blatec - projekt elektro objektů**	Označení investora:	**5635240033**
		Zakázka:	**24-108-35-341**
Název části:	Situační výkresy	Označení části:	**C**
Název objektu/dílčí části:	**Koordinační situační výkres**	Označení objektu/kompletu:	**C.3**
Název přílohy:	**Koordinační situace - žst. Blatec střed**	Číslo přílohy (typ/pořadí):	**1. 002**
Název dílčí části přílohy:			
Odpovědný projektant: Ing. Marek Vývoda	Zpracovatel přílohy: Mgr. Michaela Vallová	Měřítko: 1:500 Formáty: (6 x A4)	Stupeň dokumentace: **DUSP+PDPS**
Kraj: Olomoucký	Katastrální území: Blatec (605204)	TUDIL: 2201G1	Smluvní datum zpracování: **28.02.2025**

| | | |