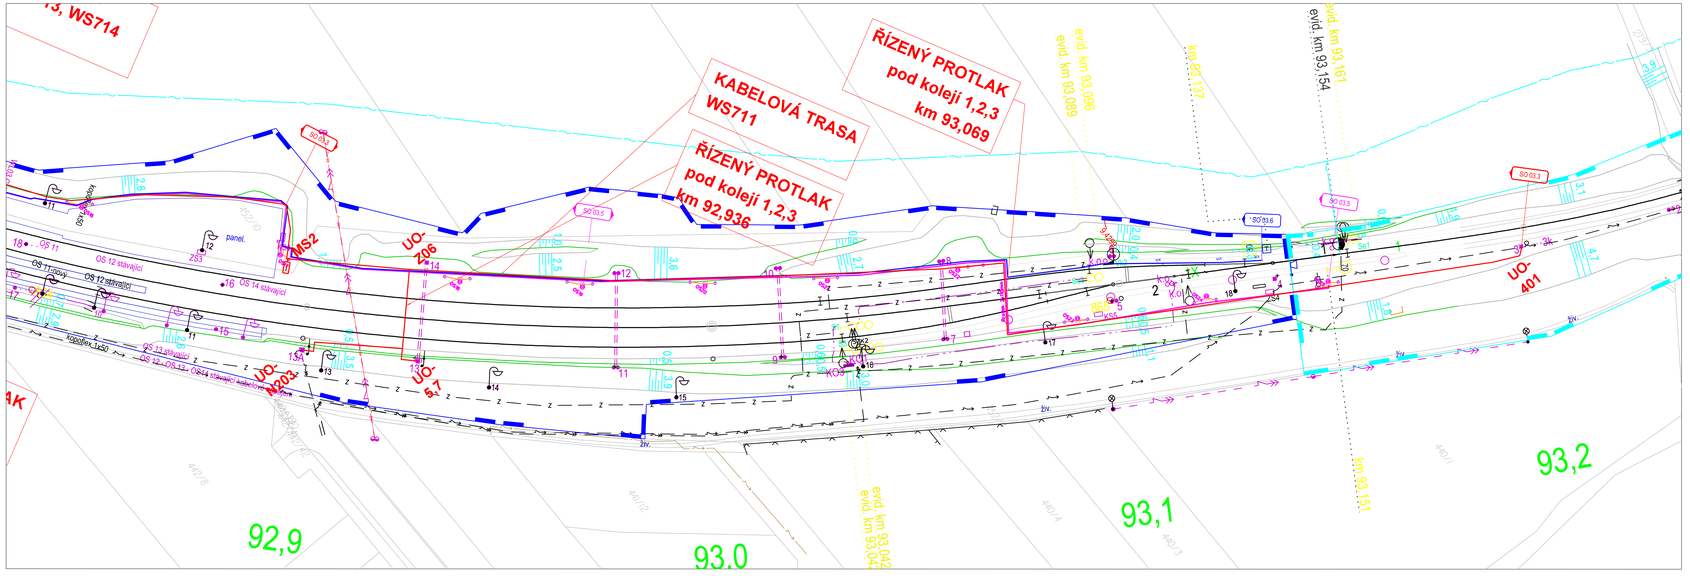

hranice parcel
hranice parcel SŽ
hranice parcel ČD
navržena kabelizace osvětlení a prvky elektro
navržené uzemnění
navržená kabelizace DOUO
navržená kabelizace EOV

stávající sítě TI

CETIN
CETIN - sítě s NN
ČEZ - NN podzemní
ČEZ - VN nadzemní
ČD Telematika - SŽ DK
SŽ - SEE
SŽ - SSZT
SŽ - SSZT - ostatní
SŽ - SSZT - ostatní
SŽ - zelená
SŽ - modrá

Jiná ověření:

Paré:

Orientační schéma:

Razítko oprávněné osoby:

Podpis:

Datum:

Revize:	Datum:	Popis:	Kontroloval:
000	28.02.2025	Dotřídění zdevzdání dokumentace	Ing. Marek Vývoda

Stavebník/investor:
Správa železnic, státní organizace
Adresa:
Dlážděná 1003/7, 110 00 Praha 1
Zástupce investora:
Oblastní ředitelství Ostrava
Adresa:
Muglinovská 1038/5, 702 00 Ostrava
Nerudova 3, 779 00 Olomouc

SPRÁVA ŽELEZNIC

Zhotovitel díla:
Signal Projekt s.r.o.
Adresa:
Videňská 55, 639 00 Brno
Kontakt:
T: +420 543 233 962
E: projekce@signalprojekt.cz

Zhotovitel části/objektu:
Signal Projekt s.r.o.
Adresa:
Videňská 55, 639 00 Brno
Kontakt:
T: +420 543 233 962
E: projekce@signalprojekt.cz

Hlavní projektant (HIP): Ing. Marek Vývoda
Specialista: Mgr. Michaela Vašlová

Název stavby/akce:	Prostá rekonstrukce trati v úseku Olomouc - Blatec - projekt elektro objektů		Označení investora: S635240033
			Zakázka: 24-108-35-341
Název části:	Situační výkresy		Označení části: C
Název objektu/dílčí části:	Koordinační situační výkres		Označení objektu/komplexu: C.3
Název přílohy:	Koordinační situace - žst. Blatec východ		Číslo přílohy (typ/pořadí): 1. 003
Název dílčí části přílohy:			
Odpovědný projektant: Ing. Marek Vývoda	Zpracovatel přílohy: Mgr. Michaela Vašlová	Měřítko: 1:500 Formáty: (6 x A4)	Stupeň dokumentace: DUSP+PDPS
Kraj: Olomoucký	Katastrální území: Blatec [605204], Kokořany [672106]	TUDU: 2201G1	Smluvní datum zpracování: 28.02.2025

Stupeň důvěrnosti: Veřejné
Měřítko: 1:500
Soubor: 2201G1_C3_Koordinacni_situace_Blatec_vychod.dwg
Formát: A0
(Počet stran celé přílohy)