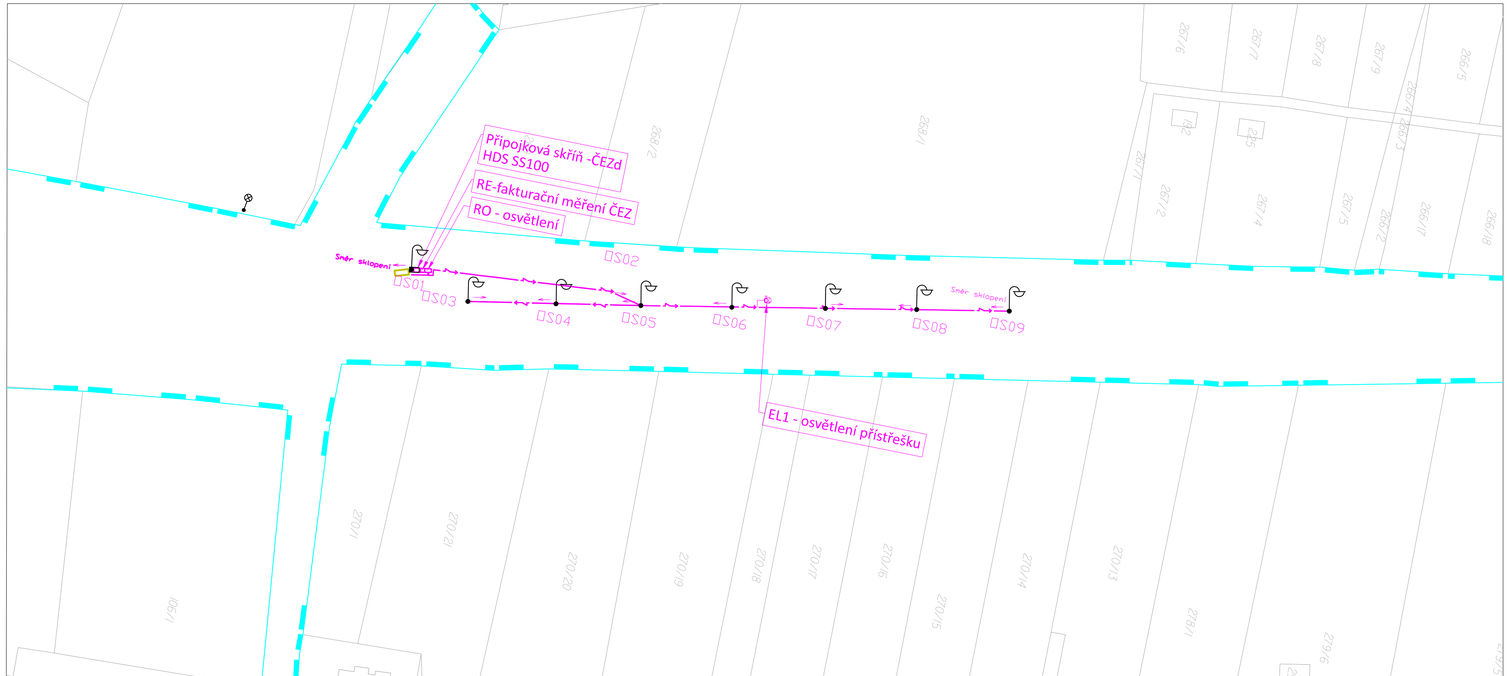

hranice parcel
hranice parcel SŽ
navržena kabelizace elektro
navržené prvky elektro
související stavba ČEZ

Jiná ověření:

Paré:

Orientační schéma:

Razítko oprávněné osoby:

Podpis:

Datum:

Revize:	Datum:	Popis:	Kontroloval:
000	28.02.2025	Definitivní odevzdání dokumentace	Ing. Marek Vývoda

Stavebník/investor:
Adresa:
Zástupce investora:
Adresa:

Správa železnic, státní organizace
Dlážděná 1003/7, 110 00 Praha 1
Oblastní ředitelství Ostrava
Muglinovská 1038/5, 702 00 Ostrava
Nerudova 1, 779 00 Olomouc

SPRÁVA ŽELEZNIC

Zhotovitel díla:
Adresa:
Kontakt:

Signal Projekt s.r.o.
Vídeňská 55, 639 00 Brno
T: +420 543 233 962
E: projekce@signalprojekt.cz

signal PROJEKT

Zhotovitel části/objektu:
Adresa:
Kontakt:

Signal Projekt s.r.o.
Vídeňská 55, 639 00 Brno
T: +420 543 233 962
E: projekce@signalprojekt.cz

signal PROJEKT

Hlavní projektant (HIP): **Ing. Marek Vývoda** | Specialista: **Mgr. Michaela Vallová**

Název stavby/akce:	**Prostá rekonstrukce trati v úseku Olomouc - Blatec - projekt elektro objektů**	Označení investora: **S635240033**
		Zakázka: **24-108-35-341**
Název části:	Situační výkresy	Označení části: **C**
Název objektu/dílčí části:	**Katastrální situační výkres**	Označení objektu/komplexu: **C.2**
Název přílohy:	**Katastrální situace - zast. Kožušany**	Číslo přílohy (typ/pořadí): **1. 004**
Název dílčí části přílohy:		

Odpovědný projektant: Ing. Marek Vývoda	Zpracovatel přílohy: Mgr. Michaela Vallová	Měřítko: 1:500 Formáty: [5 x A4]	Stupeň dokumentace: **DUSP+PDPS**
Kraj: Olomoucký	Katastrální území: Blatec [605204], Kožušany [672106]	TUDU: 2201G1	Smluvní datum zpracování: **28.02.2025**

Investiční evidence: S 6 3 5 2 4 0 0 3 3 | Číslo stavby: - P D P S - | Část: C V Y K - C 2 | Objekt: X X X X X X X X | Podobjekt: X X X | Provozní středisko: - - | Etapa: - D 0 1 | Provozní středisko: - D 0 0

[Prostor pro další informace]