Katastrální situace 1:1000
5. Výkres

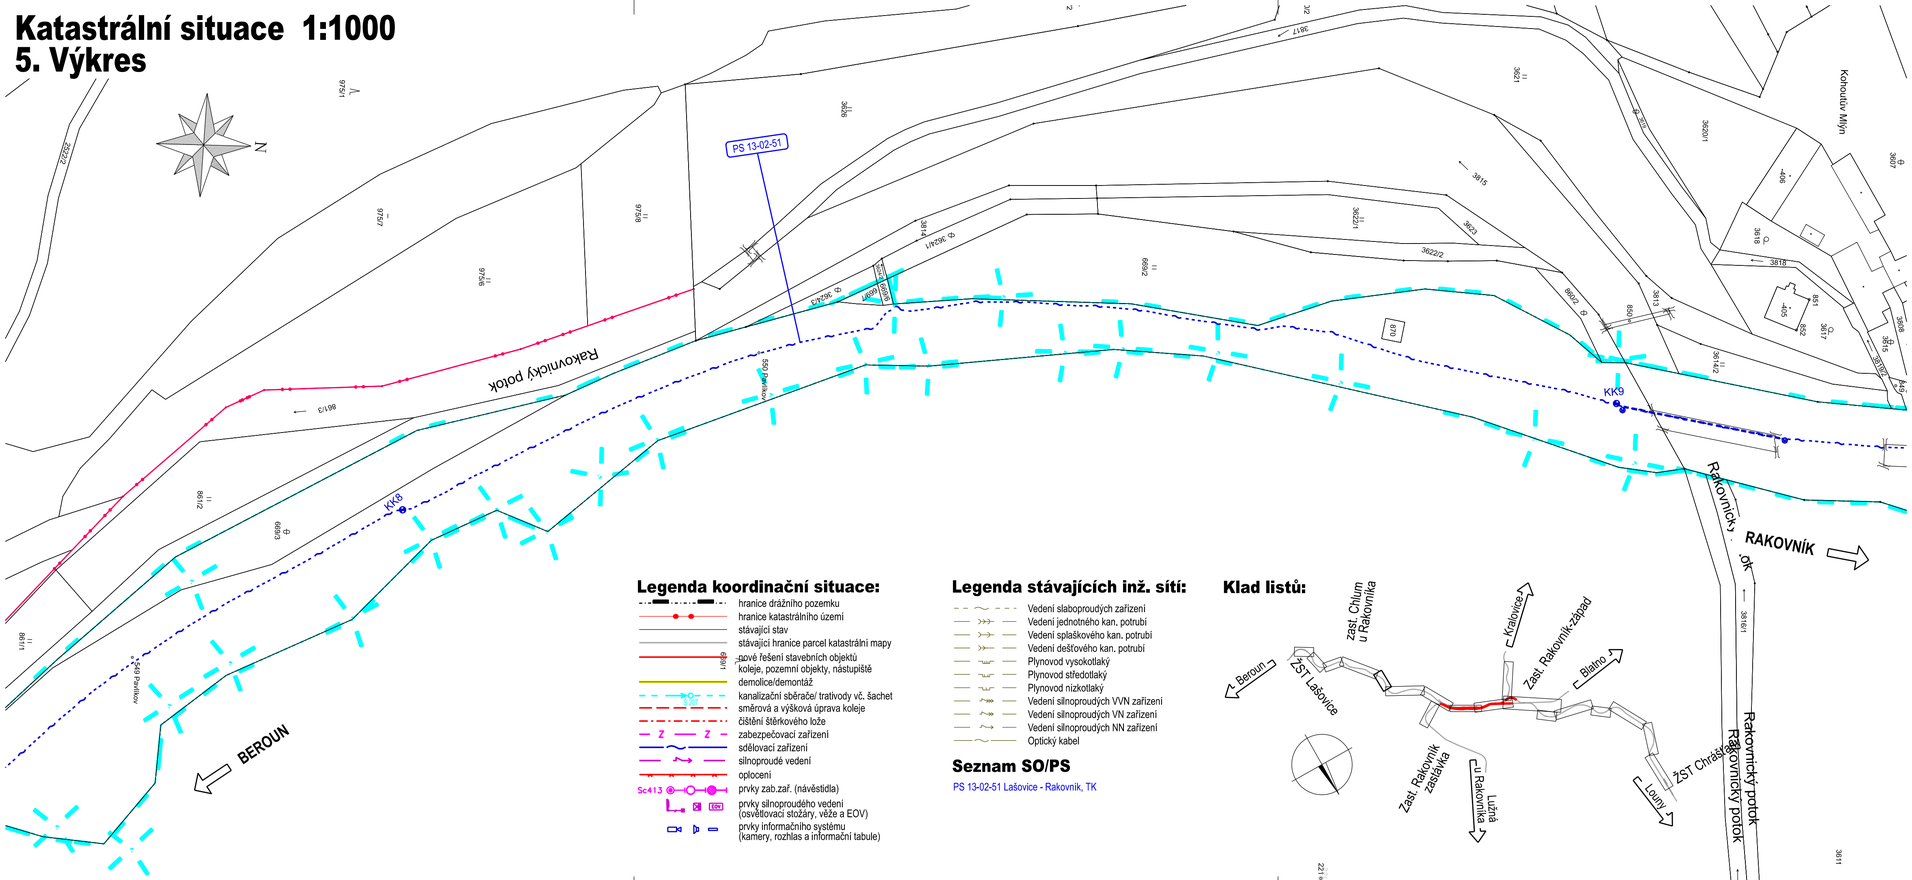

Legenda koordinační situace:

- hranice drážního pozemku
- hranice katastrálního území
- stávající stav
- stávající hranice parcel katastrální mapy
- nové řešení stavebních objektů koleje, pozemní objekty, nástupiště
- demolice/demontáž
- kanalizační sběrače/ trativody vč. šachet
- směrová a výšková úprava koleje
- čištění štěrkového lože
- zabezpečovací zařízení
- sdělovací zařízení
- silnoproudé vedení
- oplocení
- prvky zab.zař. (návěstidla)
- prvky silnoproudého vedení (osvětlovací stožáry, věže a EOV)
- prvky informačního systému (kamery, rozhlas a informační tabule)

Legenda stávajících inž. sítí:

- Vedení slaboproudých zařízení
- Vedení jednotného kan. potrubí
- Vedení splaškového kan. potrubí
- Vedení dešťového kan. potrubí
- Plynovod vysokotlaký
- Plynovod středotlaký
- Plynovod nízkotlaký
- Vedení silnoproudých VVN zařízení
- Vedení silnoproudých VN zařízení
- Vedení silnoproudých NN zařízení
- Optický kabel

Seznam SO/PS

PS 13-02-51 Lašovice - Rakovník, TK

Klad listů:

Ministerstvo dopravy
Státní fond dopravní infrastruktury

Jiná ověření:

Paré:

Orientační schéma:

Razítko oprávněné osoby:

Podpis: Datum:

Revize:	Datum:	Popis:	Kontroloval:
P01	16.4.2024	Odevzdání dokumentace k připomínkovému řízení	Ing. Jan Lehnert
001	26.11.2024	Odevzdání dokumentace se zapracovanými připomínkami	Ing. Jan Lehnert

Stavebník/Investor:	**Správa železnic, státní organizace**
Adresa:	**Dlážděná 1003/7, 110 00 Praha 1**
Zástupce investora:	Stavební správa západ
Adresa:	Ke Štvanici 656/3, 186 00, Praha 8

SPRÁVA ŽELEZNIC

Zhotovitel díla:	**Valbek, spol. s r.o.**
Adresa:	V Olšinách 2300/75, 100 00 Praha 10
Kontakt:	T: +420 221 592 050 E: info@valbek.cz
Zhotovitel části/objektu:	**MORAVIA CONSULT Olomouc a.s.**
Adresa:	Legionářská 1085/8, 779 00 Olomouc
Kontakt:	T: +420 585 570 444 E: moravia@moravia.cz
Hlavní projektant (HIP):	**Ing. Jan Bušovský, Dr.** Specialista: **Ing. Marcela Dubská**

Valbek

MCO MORAVIA CONSULT Olomouc a.s.

Název stavby/akce:	**„Modernizace ŽST Rakovník"**		Označení investora: **S631500849**
			Zakázka: **20PH61019**
Název části:	SITUAČNÍ VÝKRESY		Označení části: **C**
Název objektu/dílčí části:	**Katastrální situační výkres**		Označení objektu/komplexu: **C.2**
Název přílohy:	**Katastrální situace 5**		Číslo přílohy (typ/pořadí): **2. 005**
Název dílčí části přílohy:	**situace km 38,900 - 39,400**		
Odpovědný projektant: Ing. Marcela Dubská	Zpracovatel přílohy: Ing. Marcela Dubská	Měřítko: 1:1000 Formáty: 4x A4	Stupeň dokumentace: **PDPS**
Kraj: Středočeský	Katastrální území: Rakovník 739081, dále dle přílohy	TUDU: 0761 11	Smluvní datum zpracování: **26.11.2024**

Označení investora	Stupeň dokumentace	Část	Objekt	Podobjekt	Příloha	Revize
S 6 3 1 5 0 0 8 4 9 _	P D P S _	X X X C 2 _	X X X X X X X X X X	_ X X _	2 _ 0 0 5 _	0 0 1

DOKUMENT LZE UŽÍVAT POUZE VE SMYSLU PŘÍSLUŠNÉ SMLOUVY O DÍLO, ZÁSNA JEHO ČÁST NEMŮŽE BÝT DLE ZÁKONA Č.121/2000 Sb, KOPÍROVÁNA NEBO JINAK ROZŠÍŘOVÁNA BEZ SOUHLASU MORAVIA CONSULT Olomouc a.s.