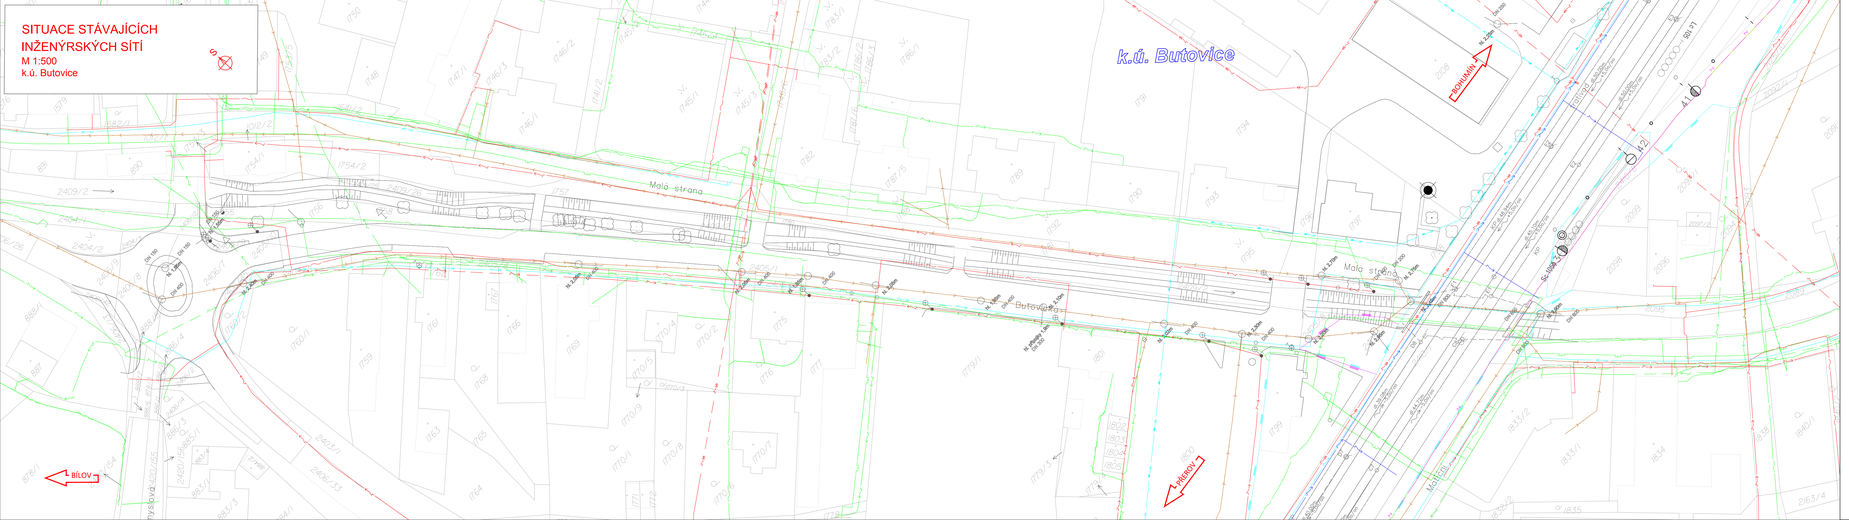

LEGENDA STÁVAJÍCÍCH INŽENÝRSKÝCH SÍTÍ

- ZTV, SŽ, ČD - VODOVOD PITNÁ VODA
- ZTV, MSV - METAL VODOVOD UŽITKOVÁ VODA
- SŽ, MSV - KANALIZACE JEDNOTNÁ
- ZTV, ČD - KANALIZACE SPLAŠKOVÁ
- CETIN, MSV, MĚSTO STUDÉNKA - NN KABELY
- MĚSTO STUDÉNKA - NN NADZEMNÍ VEDENÍ
- ČEZ NN KABELY
- ČEZ NN NADZEMNÍ VEDENÍ
- ČEZ VN KABELY
- ČEZ VN NADZEMNÍ VEDENÍ
- GASNET NTL PLYNOVOD
- GASNET VTL PLYNOVOD
- CETIN SDĚLOVACÍ KABELY
- CETIN SDĚLOVACÍ NADZEMNÍ VEDENÍ
- ITSELF, M. NET, MIRAMO - SDĚLOVACÍ KABELY
- SŽ SEE NN KABELY
- SŽ SEE VN NADZEMNÍ VEDENÍ
- SŽ SDĚLOVACÍ KABELY
- SŽ ZABEZPEČOVACÍ KABELY

KLAD LISTŮ

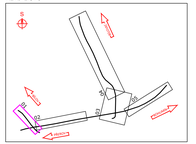

Evropská unie
Evropské strukturální a investiční fondy
Operační program Doprava

Ministerstvo dopravy
Státní fond dopravní infrastruktury

Jiné zúčastnění:

Perié:

Orientační schéma:

Kvalifikovaná stavební osoba:

Podpis:

Datum:

Revize:	Datum:	Popis:	Kontroloval:
PI1	03/2021	Odevzdání dokumentace k připomínkám	Ing. Martin Mráz
PI2	01/2022	Odevzdání dokumentace po připomínkách	Ing. Martin Mráz

Stavebník/Investor:	**Správa železnic, státní organizace**
Adresa:	Dlážděná 1003/7, 110 00 Praha 1
Zástupce investora:	Stavební správa východ
Adresa:	Nerudova 1, 779 00 Olomouc

Zhotovitel díla:	**SUDOP BRNO, spol. s r.o.**
Adresa:	Kounicova 26, 611 36 Brno
Kontakt:	T: +420 972 625 804
	E: sudop@sudop-brno.cz
Zhotovitel objektu:	**SUDOP BRNO, spol. s r.o.**
Adresa:	Kounicova 26, 611 36 Brno
Kontakt:	T: +420 972 625 804
	E: sudop@sudop-brno.cz
Hlavní projektant (HIP):	Ing. Martin Mráz — Specialista: Ing. Martin Mráz
	Ing. Petr Gregor

Název stavby/akce:	**Náhrada přejezdu P6501 v km 245,044 trati Přerov - Bohumín"**		Označení investora: E617-S-4901/2020
			Označení zhotovitele: 20138-01-0122
Název části:	Situační výkresy		Označení části: C.4.2
Název objektu/dílčí části:	**Situace stávajících inženýrských sítí**		Označení objektu/kompletu:
Název přílohy:	Situace		Číslo přílohy: **01**
Název dílčí části přílohy:			
Odpovědný projektant:	Zpracovatel přílohy:	Měřítko: 1:500	Stupeň dokumentace: **DSP+PDPS**
Ing. Kamil Chmela	Milan Bříza	Formáty: 7 x A4	
Kraj:	Katastrální území:	TUDU:	**Smluvní datum vyhotovení:**
Moravskoslezský	Studénka nad Odrou [758396]	1891	**01/2022**

Tento výkres je majetkem SUDOP BRNO, spol. s r.o. a nesmí být bez jeho souhlasu kopírován, rozmnožován ani jinak zneužíván. Všechny práva vyhrazena.