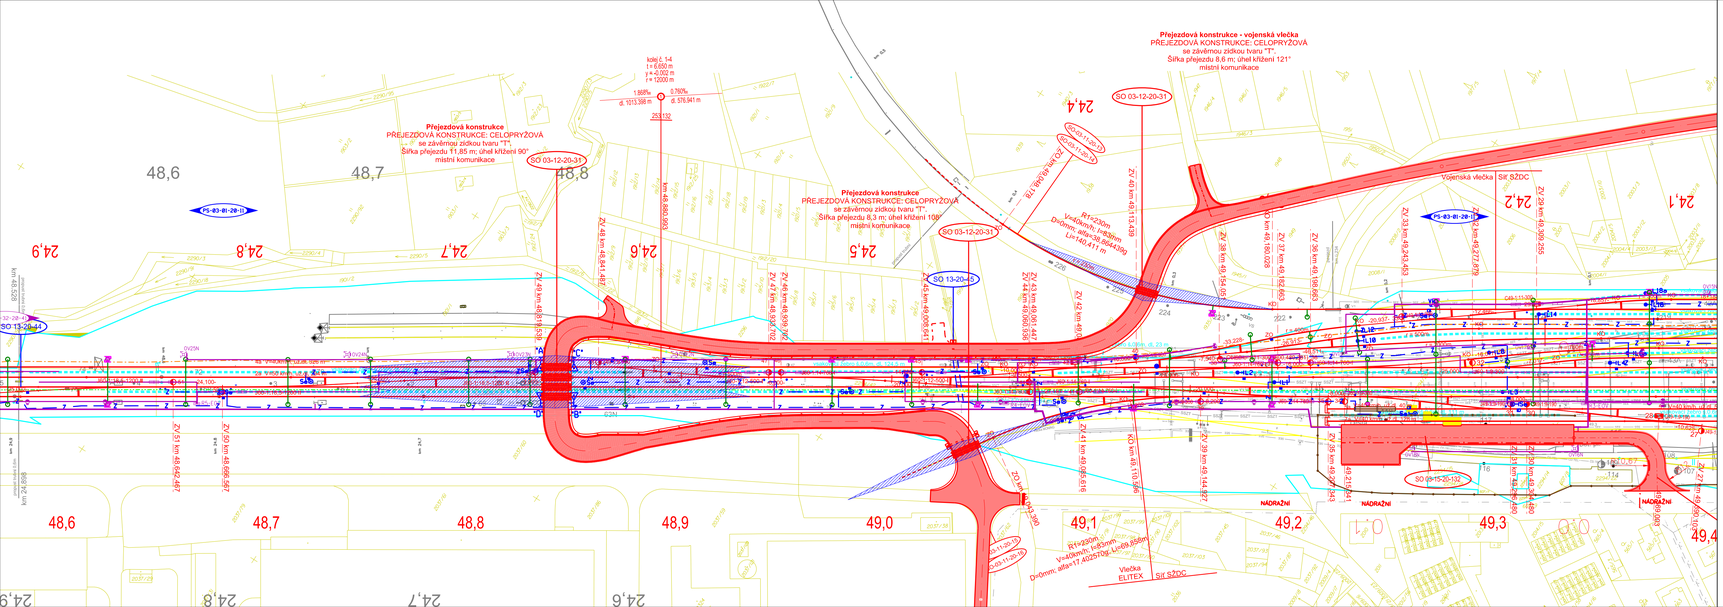

LEGENDA:

železniční svršek a spodek:
- nový železniční svršek
- směrová a výšková úprava stávající koleje
- výhledový stav navazujícího úseku
- demontované koleje
- vsakovací žebro

související objekty:
- nástupiště
- mosty, propustky, zdi
- železniční přejezdy
- pozemní stavební objekty
- oplocení
- osvětlení
- trakční vedení
- zabezpečovací zařízení - návěstidla

nové sítě:
- vedení VN, NN, DOO, EOV, osvětlení
- zabezpečovací vedení
- soělovací vedení

stávající stav:
- hranice drážního pozemku
- zaměření stávajícího stavu
- katastr

stávající sítě:
- STL plynovod
- NN vedení
- VN vedení
- sdělovací vedení
- zabezpečovací vedení
- vodovod
- kanalizace

- rozhledové poměry

Po připomínkách 03/2018

VÝŠKOVÝ SYSTÉM Bpv SOUŘADNICOVÝ SYSTÉM S-JTSK

Číslo změny:	Obsah změny:	Datum změny:
01	-	-
02	-	-
03	-	-

Objednatel:
SŽDC, s.o.
Dlážděná 1003/7, 110 00 Praha 1
tel.: +420 222 335 777
e-mail: szdc@szdc.cz

Generální projektant:
SUDOP PRAHA a.s.
Olšanská 1a, 130 80 Praha 3
tel.: +420 267 094 111
e-mail: praha@sudop.cz

Hlavní inženýr projektu:
ING. MARTIN RABÍR

Garant profese:
ING. EMIL ŠPAČEK

Zpracovatel části:
SAGASTA, s.r.o.
Novodvorská 1010/14, 142 00 Praha 4
telefon: +420 281 344 100
e-mail: info@sagasta.cz

Vedoucí střediska:
ING. EMIL ŠPAČEK

Odpovědný projektant SO, PS:
ING. EMIL ŠPAČEK

Vypracoval:
BC. DANIEL BOUDYŠ

Kontroloval:
BC. ALAN MÜLLER

Název akce:
Zvýšení kapacity trati Týniště n.O. - Častolovice - Solnice, 3. část

Číslo smlouvy: 17 054 208

Projektový stupeň: PD

Část: STAVEBNÍ ČÁST
INŽENÝRSKÉ OBJEKTY
PŘEJEZDY
SO 03-12-20-31,32 železniční přejezd ev. km 49,172 a ev. km 50,303
SO 03-12-60-31 Vybybná Rašovice, žel. přejezd ev. km 53,750
SO 03-12-60-32 Vybybná Rašovice, žel. přejezd ev. km 54,550

Datum: 30.11.2017

Číslo části: E.1.3

Název přílohy:
SITUACE, žst Týniště n.O., žel. přejezd ev. km 49,172

Měřítko: 1:1000

Počet formátů: 6xA4

Číslo přílohy: **02a**

DOKUMENT LZE UŽÍVAT POUZE VE SMYSLU PŘÍSLUŠNÉ SMLOUVY O DÍLO, ZÁKONA JEHO ČÁST HENDŽE BYT DLE ZÁKONA Č.121/2000 Sb. KOPÍROVÁNA NEBO JINÝM ZPŮSOBEM REPRODUKOVÁNA. BEZ SOUHLASU SUDOP PRAHA a.s.