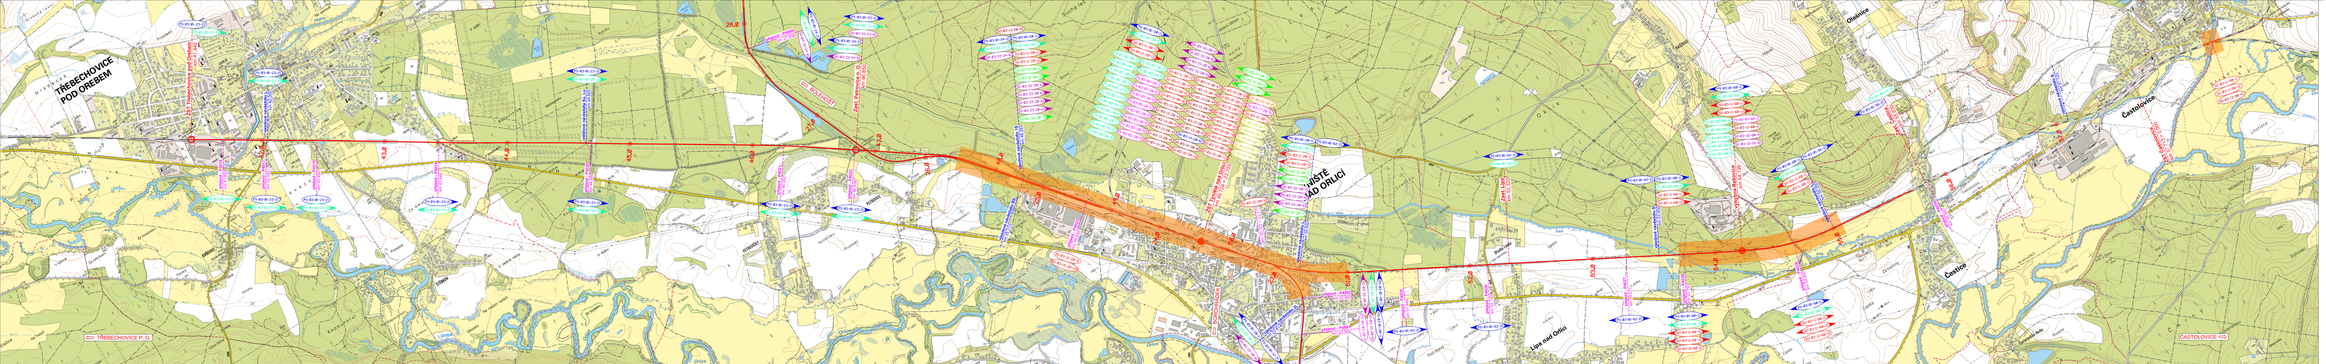
TŘEBECHOVICE POD OREBEM
TYNIŠTĚ NAD ORLICÍ
ČÁSTOLOVICE
OKNÍŠTICE
ČENTICE
SUDOP PRAHA
SŽDC
Legenda:
Oblast stavby
Oblast kolejových úprav
Kolejové úpravy a výstavba nového technologického zařízení
Úprava stávajícího technologického zařízení
Po připomínkách 03/2018
VÝŠKOVÝ SYSTÉM Bpv
SOUŘADNICOVÝ SYSTÉM S-JTSK
Číslo změny
Obsah změny
Datum změny
Objednatel:
SŽDC, s.o.
Dlážděná 1003/7, 110 00 Praha 1
tel.: +420 221 191 771
e-mail: sekr@sudop.cz
Zpracovatel projektant
SUDOP PRAHA a.s.
Olšanská 54/3, 130 80 Praha 3
tel.: +420 220 951 111
e-mail: praha@sudop.cz
Hlavní inženýr projektu:
ING. MARTIN RABBE
Ověřil:
ING. MARTIN RABBE
Stupeň dokumentace:
DSP
Část:
ELEKTROTECHNIKY, TRAKCE, SDĚLOVACÍ A ZABEZPEČOVACÍ TECHNIKY
Vedoucí projektant:
ING. MARTIN RABBE
Odpovědný projektant (ČKAIT):
ING. PETR NEKULA
Kontrolovал:
ING. STANISLAV PÍCHA
Kontrolovал:
ING. PETR NEKULA
Název stavby:
Zvýšení kapacity trati Tyniště n.O. - Častolovice - Solnice
3. část
Číslo smlouvy:
17 054 206
Projektový stupeň:
PD
Část:
SITUACE STAVBY
PŘEHLEDNÁ SITUACE OBLASTI STAVBY
PŘEHLEDNÁ SITUACE OBLASTI STAVBY /1: 10 000/
Datum:
30.11.2017
Číslo části:
C.1.2
Měřítko výřezu:
1 : 10 000
Měřítko:
1 : 10 000
Počet listů:
9x44
Název výkresu:
CELKOVÁ Ssituace STAVBY /1 : 10 000/, ČÁST 01
Číslo výkresu:
01