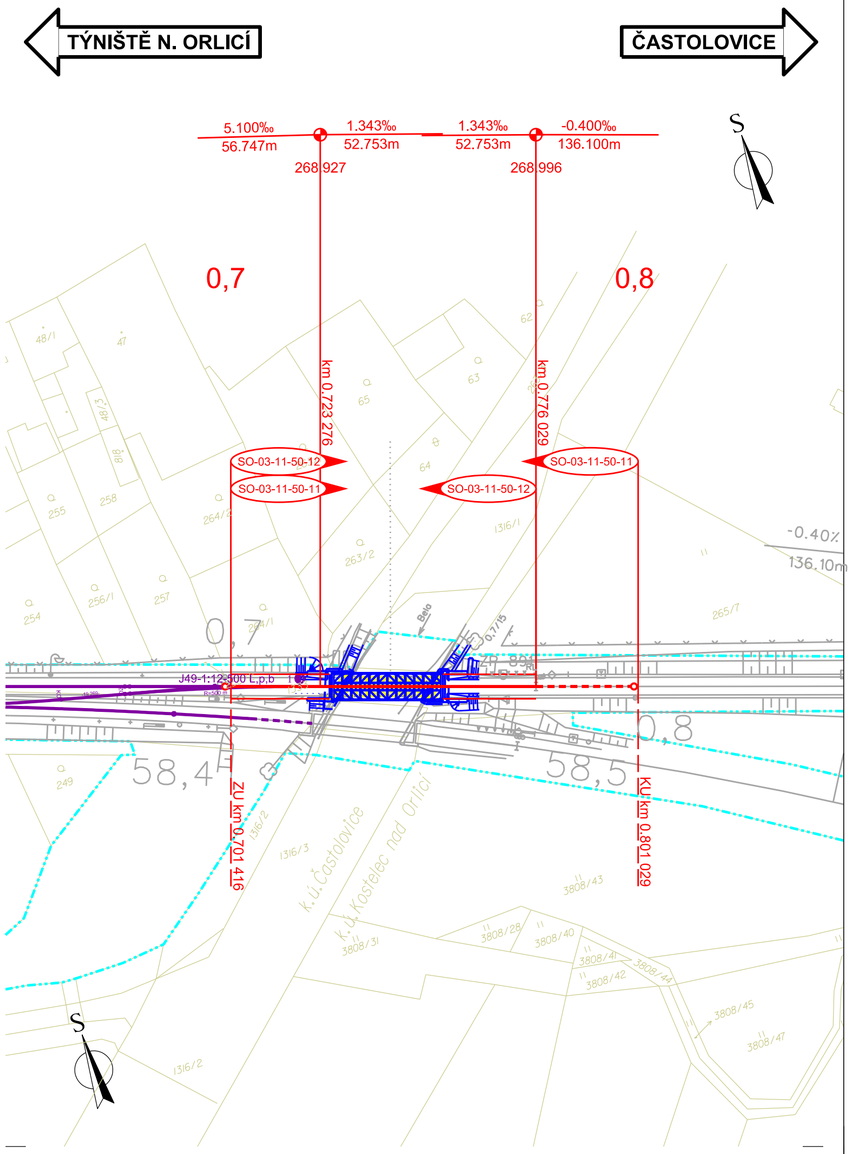

LEGENDA:

- nový železniční svršek a spodek
- směrová a výšková úprava koleje
- rušené koleje
- související SO
- Zvýšení kapacity trati Týniště n. O. - Častolovice - Solnice, 2. část rekonstrukce nástupišť ŽST Týniště n. O.
- výhledový stav
- mostní objekty
- trakční vedení, stožáry
- potrubní vedení
- prvky zabezpečovaciho zařízení, návěstidla
- demolice
- zaměření stávajícího stavu
- stávající osa koleje
- katastr
- hranice drážního pozemku

Po připomínkách 03/2018

VÝŠKOVÝ SYSTÉM Bpv SOUŘADNICOVÝ SYSTÉM S-JTSK

Číslo změny:	Obsah změny:	Datum změny:
01	-	-
02	-	-
03	-	-

Objednatel:

SŽDC, s.o.
Dlážděná 1003/7, 110 00 Praha 1
tel.: +420 222 335 777
e-mail: szdc@szdc.cz

Generální projektant:

SUDOP PRAHA a.s.
Olšanská 1a, 130 80 Praha 3
tel.: +420 267 094 111
e-mail: praha@sudop.cz

Hlavní inženýr projektu:
ING. MARTIN RAIBR

Garant profese:
ING. EMIL ŠPAČEK

Zpracovatel části:

SAGASTA, s.r.o.
Novodvorská 1010/14, 142 00 Praha 4
telefon: +420 261 344 100
e-mail: info@sagasta.cz

Vedoucí střediska:	Odpovědný projektant SO, IO, PS:	Vypracoval:	Kontroloval:
ING. EMIL ŠPAČEK	ING. EMIL ŠPAČEK	BC. DANIEL BOUDYŠ	BC. ALAN MÜLLER

Název akce:

Zvýšení kapacity trati Týniště n.O. - Častolovice - Solnice, 3. část

Číslo smlouvy: 17 054 208

Projektový stupeň: PD

Část: STAVEBNÍ ČÁST
INŽENÝRSKÉ OBJEKTY
ŽELEZNIČNÍ SVRŠEK A SPODEK
SO 03-13-20-11,12,13,14,15,16
SO 03-11-50-11,12
SO 03-11-60-11,12

Datum: 30.11.2017

Číslo části: E.1.1

Název přílohy:

SITUACE ČÁST. 4
ŽST ČASTALOVICE, žel. most ev. km 0,740

Měřítko: 1:1000

Počet formátů: 3xA4

Číslo přílohy: **02d**

DOKUMENT LZE UŽÍVAT POUZE VE SMYSLU PŘÍSLUŠNÉ SMLOUVY O DÍLO. ŽÁDNÁ JEHO ČÁST NEMŮŽE BÝT DLE ZÁKONA Č.121/2000 Sb. KOPÍROVÁNA NEBO JINÝM ZPŮSOBEM ROZŠIŘOVÁNA BEZ SOUHLASU SUDOP PRAHA a.s.