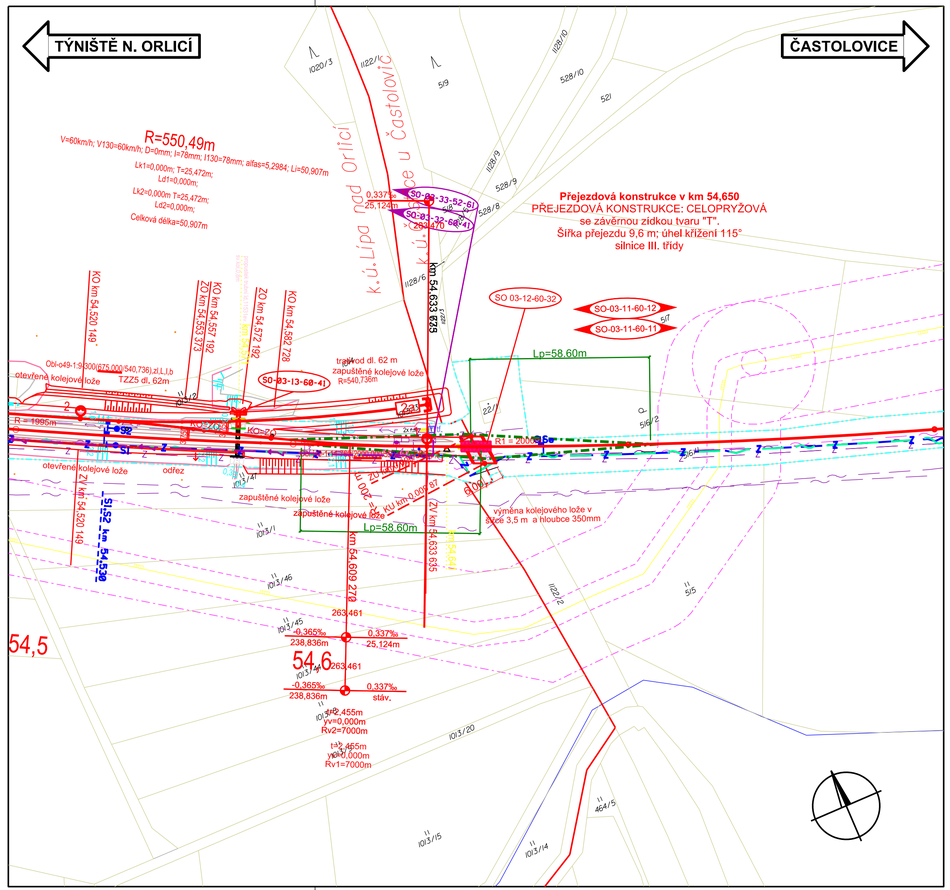

LEGENDA:

- řešený SO
- rozhledové poměry pro řidiče nejpomalejšího vozidla
- související SO
- související SO jiného investora
- nová poloha zabezpečovacích kabelů
- nová poloha sdělovacích kabelů
- nová poloha nn kabelů
- stávající stav
- stávající inženýrské sítě
- katastr

Rozhledové poměry:

Délka rozhledu pro zastavení silničního vozidla před přejezdem:
Dz = 35,0 m

Délka rozhledu pro silniční vozidlo:
Lr = 15,9 m

Délka rozhledu pro nejpomalejší silniční vozidlo:
Lp = 58,6 m

Po připomínkách 03/2018

VÝŠKOVÝ SYSTÉM Bpv SOUŘADNICOVÝ SYSTÉM S-JTSK

Číslo změny:	Obsah změny:	Datum změny:
01	-	-
02	-	-
03	-	-

Objednatel:
SŽDC, s.o.
Dlážděná 1003/7, 110 00 Praha 1
tel.: +420 222 335 777
e-mail: szdc@szdc.cz

Generální projektant:
SUDOP PRAHA a.s.
Olšanská 1a, 130 80 Praha 3
tel.: +420 267 094 111
e-mail: praha@sudop.cz

Hlavní inženýr projektu:
ING. MARTIN RAIBR

Garant profese:
ING. EMIL ŠPAČEK

Zpracovatel části:
SAGASTA, s.r.o.
Novodvorská 1010/14, 142 00 Praha 4
telefon: +420 261 344 100
e-mail: info@sagasta.cz

Vedoucí střediska:	Odpovědný projektant SO, PO, PS:	Vypracoval:	Kontroloval:
ING. EMIL ŠPAČEK	ING. EMIL ŠPAČEK	BC. DANIEL BOUDYŠ	BC. ALAN MÜLLER

Název akce:
Zvýšení kapacity trati Týniště n.O. - Častolovice - Solnice, 3. část

Číslo smlouvy: 17 054 208

Projektový stupeň: PD

Část: STAVEBNÍ ČÁST
INŽENÝRSKÉ OBJEKTY
PŘEJEZDY
SO 02-12-20-31,32 železniční přejezd ev. km 49,172 a ev. km 50,303
SO 03-12-60-31 Výhybna Rašovice, žel. přejezd ev. km 53,750
SO 03-12-60-32 Výhybna Rašovice, žel. přejezd ev. km 54,650

Datum: 30.11.2017

Číslo části: E.1.3

Název přílohy:
SITUACE, Výhybna Rašovice, žel. přejezd ev. km 54,650

Měřítko: 1:1000

Počet formátů: 4xA4

Číslo přílohy: **02d**

DOKUMENT LZE UŽÍVAT POUZE VE SMYSLU PŘÍSLUŠNÉ SMLOUVY O DÍLO, ZÁKONA JEHO ČÁST NEMŮŽE BÝT DLE ZÁKONA č.121/2000 Sb, KOPÍROVÁNA NEBO JINÝM ZPŮSOBEM ROZŠÍŘOVÁNA BEZ SOUHLASU SUDOP PRAHA a.s.