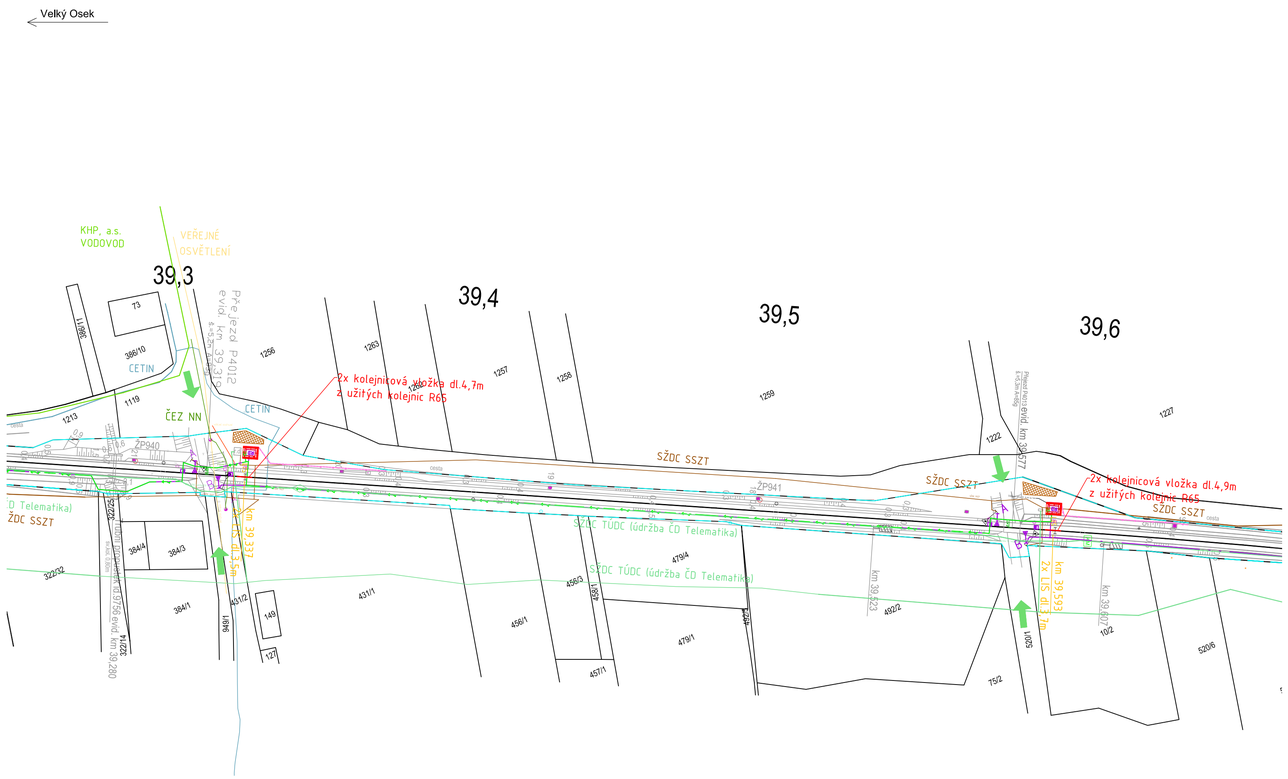

Detail přejezdu P4012 v km 39,319

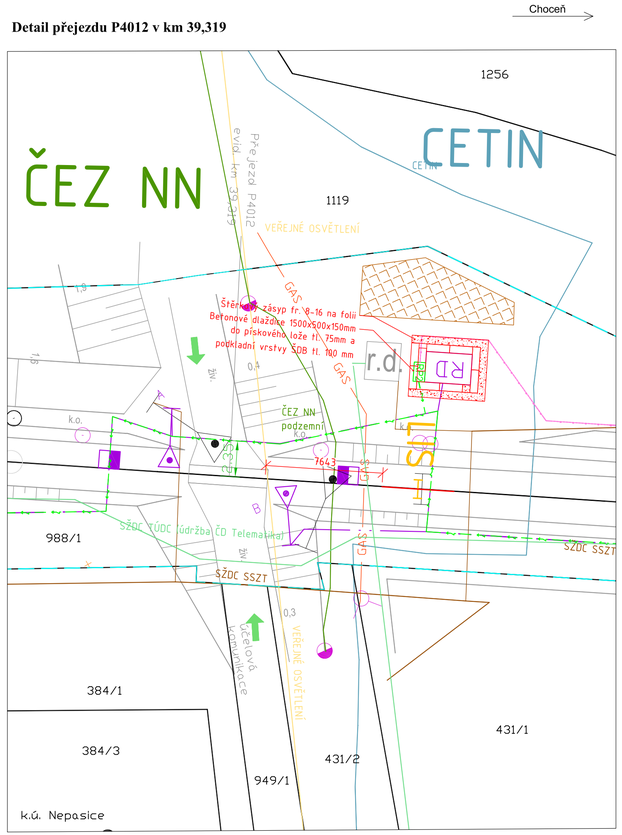

M 1:200

LEGENDA

- Výstražník (PS01 - PS06)
- Snímač počítače náprav (PS01 - PS06)v
- Reléový domek (technologický kontejner) (PS01 - PS06)
- Nová zabezpečovací kabelizace (PS01 - PS06)
- Zabezpečovací kabelizace a NN kabelizace ve společné trase (PS01 - PS06, SO02, SO03)
- Nová NN kabelizace (SO02, SO03)
- Zemnící pásek (SO02, SO03)
- Nová NN kabelizace a zařízení (SO02, SO03)
- Nové zařízení a konstrukce (SO01)
- Rušené zařízení a konstrukce (PS01, SO01)
- Hranice katastrálních území
- Hranice pozemkových parcel
- Zaměření terénu
- Drážní pozemky (SŽDC, s.o., Česká dráhy, a.s.)
- Přístupové cesty na stavbu
- Zařízení staveniště

STÁVAJÍCÍ SÍTĚ:

- SŽDC TÚDC (údržba ČD Telematika)
- SŽDC SSZT
- Královéhradecká provozní ,a.s. - vodovod
- Královéhradecká provozní ,a.s. - kanalizace
- obec Třebechovice - veřejné osvětlení
- ČEZ - NN
- ČEZ - VN
- ČEZ - VVN
- GAS GridServices - plynovod NTL
- GAS GridServices - plynovod STL
- GAS GridServices - plynovod VTL

INVESTOR STAVBY:	**SŽDC s.o., Dlážděná 1003/7, 110 00 Praha 1**				
OBJEDNATEL PROJEKTU:	**SŽDC s.o., Oblastní ředitelství Hradec Králové, U Fotochemy 259, 501 01 Hradec Králové**				
signal PROJEKT	HIP:	**Jaromír Kielor**	Kielor	ZAK. ČÍSLO: **17-025-40-211**	SOUPRAVA Č.:
	ODP. PROJ.:	**Jaromír Kielor**	Kielor		
	NAVRHL:	**Jaromír Kielor**	Kielor	DATUM: **4/2017**	
	KONTROLOVAL:	**Mgr. Radek Böhm**			
STAVBA:	**Oprava PZS v km 39,022; 39,319; 39,577; 40,320; 40,885 a 41,692 trati Choceň – Týniště n. O. – Velký Osek**			STUPEŇ: **P (DSP)**	
Část:	**Situace stavby**			MĚŘÍTKO: 1:1000	
Výkres:	**Koordinační situace stavby - km 39,3 - 39,6**			ČÁST: **C.**	PŘÍLOHA: **C2-2**