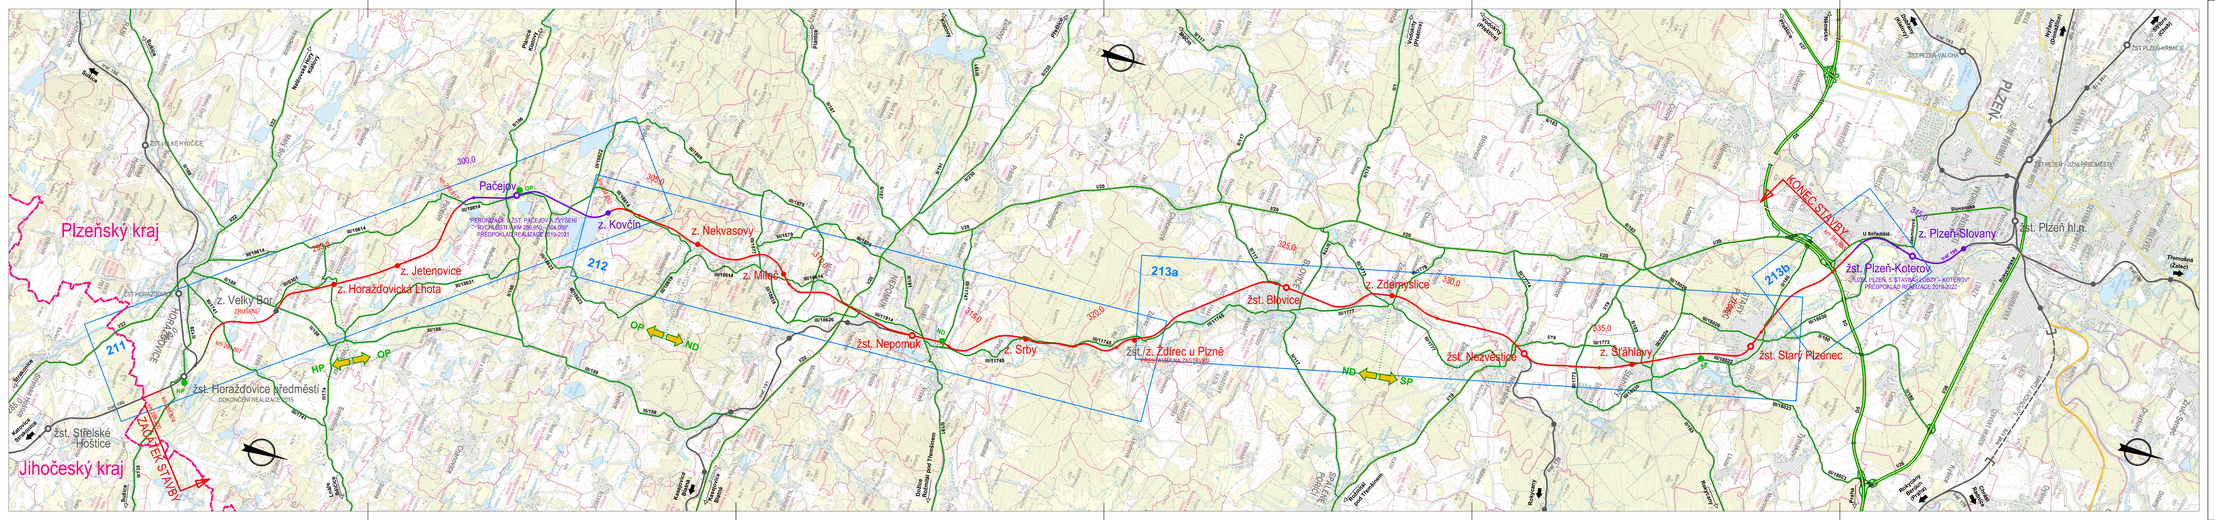

LEGENDA:

- řešený úsek trati 190
- souvislejší stavby
- navazující trať
- rušené trati
- objekty (stávající/modernizované/rekonstruované)
- zastávky (stávající/modernizované/rekonstruované)
- hranice kraj
- klad listů Přehledných situací 1:10 000 viz čísla přílohy

212

Komunikace

- základní přístupové komunikace a komunikace pro obsluhu stavby (silnice I., II. a III. třídy)

Recyklační stanice (RS)

- Plzeňská RS
- HP — RS Horaždovice předměstí
- OP — RS Oklany-Počejov
- ND — RS Nezvěstice-Dnovec
- SP — RS Starý Plzenec
- HP — svozová oblast pro recyklaci šl.

Měřítko: Výškový systém Bpv
Souřadnicový systém S-JTSK

ČISTOPIS DOKUMENTACE 11/2020

Změna	Název změny	Datum	Provedl	Podpis

Investor:
SPRÁVA ŽELEZNIC

Objednatel:
Správa železnic, s.o.
Dlážděná 1003/7
110 00 Praha 1

Korespondenční adresa:
Správa železnic, s.o.
Stavební správa západ
Sokolovská 1955/278
190 00 Praha 9

Společnost se sídlem a pobočkami této dokumentace:
SUDOP PRAHA a.s.
Olšanská 1a, 130 80 Praha 3
tel.: +420 267 094 111
fax: +420 224 230 316
e-mail: praha@sudop.cz

Sdružení
MP+SP- Horaždovice - Koterov

METROPROJEKT Praha a.s.
Argentinská 1621/38
170 00 Praha 7
generální ředitel: Ing. David Krása
tel.: +420 296 154 105
www.metroprojekt.cz
info@metroprojekt.cz

Soupisová číslo:

Hlavní inženýr projektu: **Ing. Jan Nosek** tel. 296 154 221 — Podpis:
Zpracovatel dílčí části: **Ing. Miroslav Halama** — Podpis:
Stupeň: **DUR**

Název a část díla:
Modernizace tratě Horaždovice předm. (mimo) - Plzeň-Koterov (mimo)

Zpracovatelské středisko: **S-60 DOPRAVNÍCH STAVEB** tel.: 296 154 247
Vedoucí střediska: **Ing. Petr Zobal** — Podpis:
Odpovědný projektant: **Ing. Miroslav Halama** — Podpis:

Název části díla:
Souhrnná technická zpráva
Zásady organizace výstavby
B
B.8

Kreslil: **Jiří Palas** — Podpis:
Kontroloval: **Ing. Miroslav Halama** — Podpis:
Číslo zak. útvaru: **V/2041** Datum: **11/2020**
Počet listů: **7 x A4** Měřítko: **1:50 000**

Název přílohy:
Orientační situace
Horaždovice - Plzeň

Změna:
Číslo přílohy: **201**

IČO: 18 | 7413 | 02 | 08 | 00 | 05