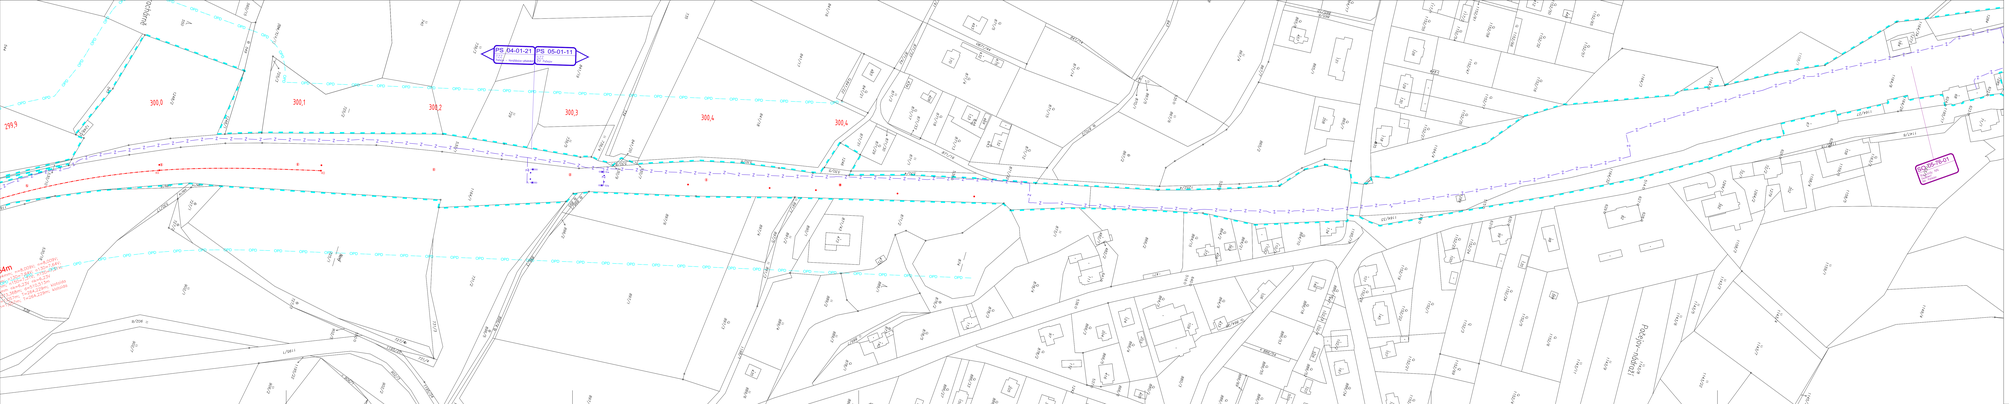

LEGENDA:

STAVBU TÝM:
- STAVBU TÝM
- HATOVÝMI MAPA
- HRANICE KATASTRÁLNÍHO ÚZEMÍ (MIMO ZÁJEM)

STAVBU NEZASAHUJE, ALE:
- kanalizace bez rozšíření
- kabel optický
- DTI, zdrojová stanice schránky páteře
- kabely TK (podzemní, nadzemní) páteře
- kabely TK (podzemní, nadzemní)
- kabely TK (podzemní, nadzemní) - odbočení
- odbočení kabely
- kabelovod
- odbočení kabely
- kabelovod
- kabelová tunel

NAVŽDY ZÍSK:
- NOVÉ KOLEJE
- KOMUNIKACE, PŘÍJEZDY
- RUŠENÉ
- RUŠENÉ KOLEJE
- TRAKCE
- ZELENÍ/OK MOSTY, PROPUSTY
- ZELENÍ/OK PROPUSTY
- TRAKČNÍ VEDENÍ
- KABELY NN
- SDĚLOVACÍ KABELY
- UZEMNĚNÍ TS
- VODA
- KANALIZACE
- PLYN
- ČLT INVESTICE
- MOSTY/ETE
- DISTRIČNÍ
- MOSTY/ETE PŘEVOD
- KOMUNIKACE
- SYSTÉMY
- DEMOLICE
- BUDOVY

Výškový systém Bpv
Souřadnicový systém S-JTSK

ČISTOPIS DOKUMENTACE 11/2020

1	ZAPRACOVÁNÍ PŘIPOMÍNEK DA 2021/1	15.06.2020	Vávra	
Změna	Název změny	Datum	Projektil	Podpis

Zadavatel: SPRÁVA ŽELEZNIC

Správa železnic, s.o.
Dlážděná 1003/7
110 00 Praha 1

Správa železnic, s.o.
Stavební správa západ
Nádražní 28/2279
150 00 Praha 5

Sdružení
MP+GP- Horažďovice - Koterov

Společník ve sdružení v zastoupení také dokumentace:
SUDOP PRAHA a.s.
Olšanská 1a 130 80 Praha 3
tel.: +420 234 270 111
fax: +420 234 310 316
e-mail: praha@sudop.cz

METROPROJEKT Praha a.s.
Parukářka 1216/10
110 00, Praha 7
generální ředitel: Ing. David Krása
tel.: +420 296 154 125
www.metroprojekt.cz
info@metroprojekt.cz

Stupeň: DUR

Projektant: Ing. Jan Nosek — +420 296 154 221

Hlavní inženýr projektu: Ing. Jan Nosek

Zpracovatelská skupina: S-02 DOPRAVNÍCH STAVEB — +420 296 154 247

Vedoucí skupiny: Ing. Petr Zobal

Odpovědný projektant: Ing. Jan Nosek

Kreslil: Alena Valková

Kontroloval: Ing. Jan Nosek

Název stavby: **Modernizace tratě Horažďovice předm. (mimo) - Plzeň-Koterov (mimo)**

Název části díla: **SITUAČNÍ VÝKRESY**
Katastrální situační výkres

C.
C.2

Název přílohy: **Katastrální situace**
km 300,0 - km 300,498

Změna: 1.

Číslo přílohy: 008

Kód: VI2041 | Datum: 11/2020 | Měřítko: 1:1000 | IČO: 18 7413 83 02 00 00
Soubor: 8sA4