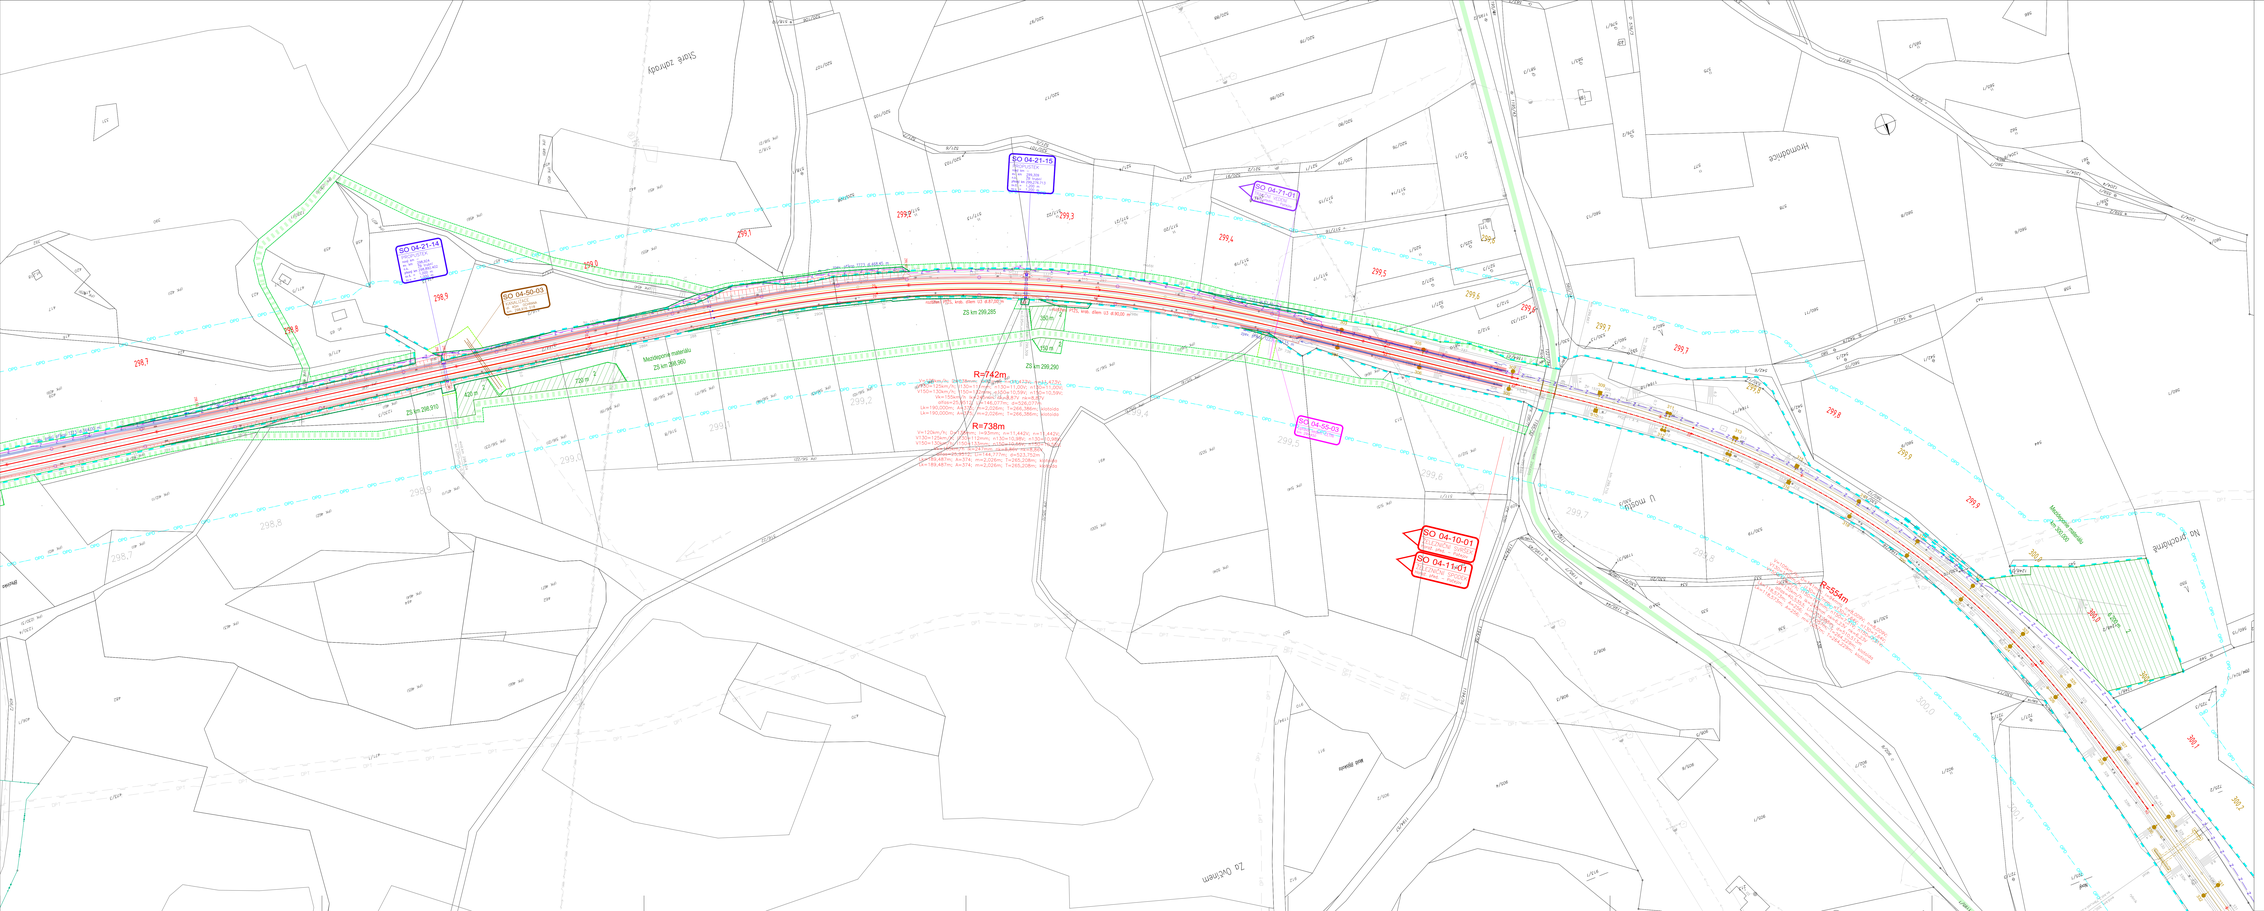

LEGENDA:

STÁVAJÍCÍ STAV

STÁVAJÍCÍ STAV
NADSTAVBA MATA
ZÁKLADNÍ KOMUNIKACE DO ÚROVNĚ ORNICE
ORNICE, ZÁHONY

STÁVAJÍCÍ INŽENÝRSKÉ SÍTĚ

kanalizace bez rozlišení
VO
VO, plynovod
VO, plynovod včetně ochranného potrubí
VO, plynovod, kabely NN (podzemní, nadzemní)
kabely NN (podzemní, nadzemní)
kabely VN (podzemní, nadzemní)
kabely VN (podzemní, nadzemní)
sdělovací kabely
optické kabely
sdělovací kabely
kabelovody
kabelové tunely

NAVRŽENÝ STAV

NOVÉ KOLEJE
KOMUNIKACE, PŘEJEZDY
RUŠENÉ
RUŠENÉ KOLEJE
TRATOVÝ
ZSI
ŽELEZNIČNÍ MOSTY, PROPUSTKY
SLUKOVÉ PROPUSTKY
TRAKČNÍ VEDENÍ
KABELY NN
VO
SDĚLOVACÍ KABELY
UZEMNĚNÍ TS
VODA
KANALIZACE
PLYN
CCD INSTITICE
MOSTOVÉ/TÉ
ZASTŘEŠENÍ
MOSTOVÉ/TÉ PŘÍSTUP
KOMUNIKACE
ODPĚŽENÍ
DEMOLICE
BUDOVY
ZÁBOR TRVALÝ
ZÁBOR DOČASNÝ - DO 1 ROKU
ZÁBOR DOČASNÝ - NAD 1 ROK
ZÁRUBNÍ STAVENIŠTĚ
KOMUNIKACE VEŘEJNÉ A ZPŘÍJEZDNĚ
KOMUNIKACE NEZPŘÍJEZDNĚ A STAVENIŠTĚM

ČISTOPIS DOKUMENTACE 11/2020

Výškový systém Bpv
Souřadnicový systém S-JTSK

Změna	Název změny	Datum	Provedl	Podpis
1	ZAPRACOVÁNÍ PŘIPOMÍNEK EIA 2021-11	30.08.2023	Válová	

Správa železnic, s.o.
Dlážděná 1003/7
110 00 Praha 1

Správa železnic, s.o.
Stavební správa západ
Sokolovská 1955/278
190 00 Praha 9

Sdružení
MP+SP- Horažďovice - Koterov

SUDOP PRAHA a.s.
Olšanská 1a, 130 80 Praha 3
tel.: +420 267 094 111
fax: +420 224 230 316
email: praha@sudop.cz

METROPROJEKT Praha a.s.
Argentinská 1621/36
170 00 Praha 7
generální ředitel: Ing. David Krása
tel.: +420 296 154 105
www.metroprojekt.cz
info@metroprojekt.cz

METROPROJEKT

Autor: Ing. Jan Nosek, tel.: 296 154 221 — Podpis:
Vedoucí profese: Ing. Jan Nosek — Podpis:
Stupeň: DUR

Název stavby: Modernizace tratě Horažďovice předm. (mimo) - Plzeň-Koterov (mimo)

Zpracovatelská středisko: S-60 DOPRAVNÍCH STAVEB tel.: 296 154 247
Vedoucí střediska: Ing. Petr Zobal — Podpis:
Objednatelský projektant: Ing. Jan Nosek — Podpis:

Název části: SITUAČNÍ VÝKRESY
Koordinační situační výkres

C.
C.3

Zpracovatel: Alena Valová — Podpis:
Kontrolovál: Ing. Jan Nosek — Podpis:
Kód: V2041 — Datum: 11/2020
Formát: 16xA4 — Měřítko: 1:1000

Název přílohy: Koordinační situace
km 298,7 - km 300,1

Změna: 1.
Číslo přílohy: 007

ID: 18 7413 03 03 00 00