
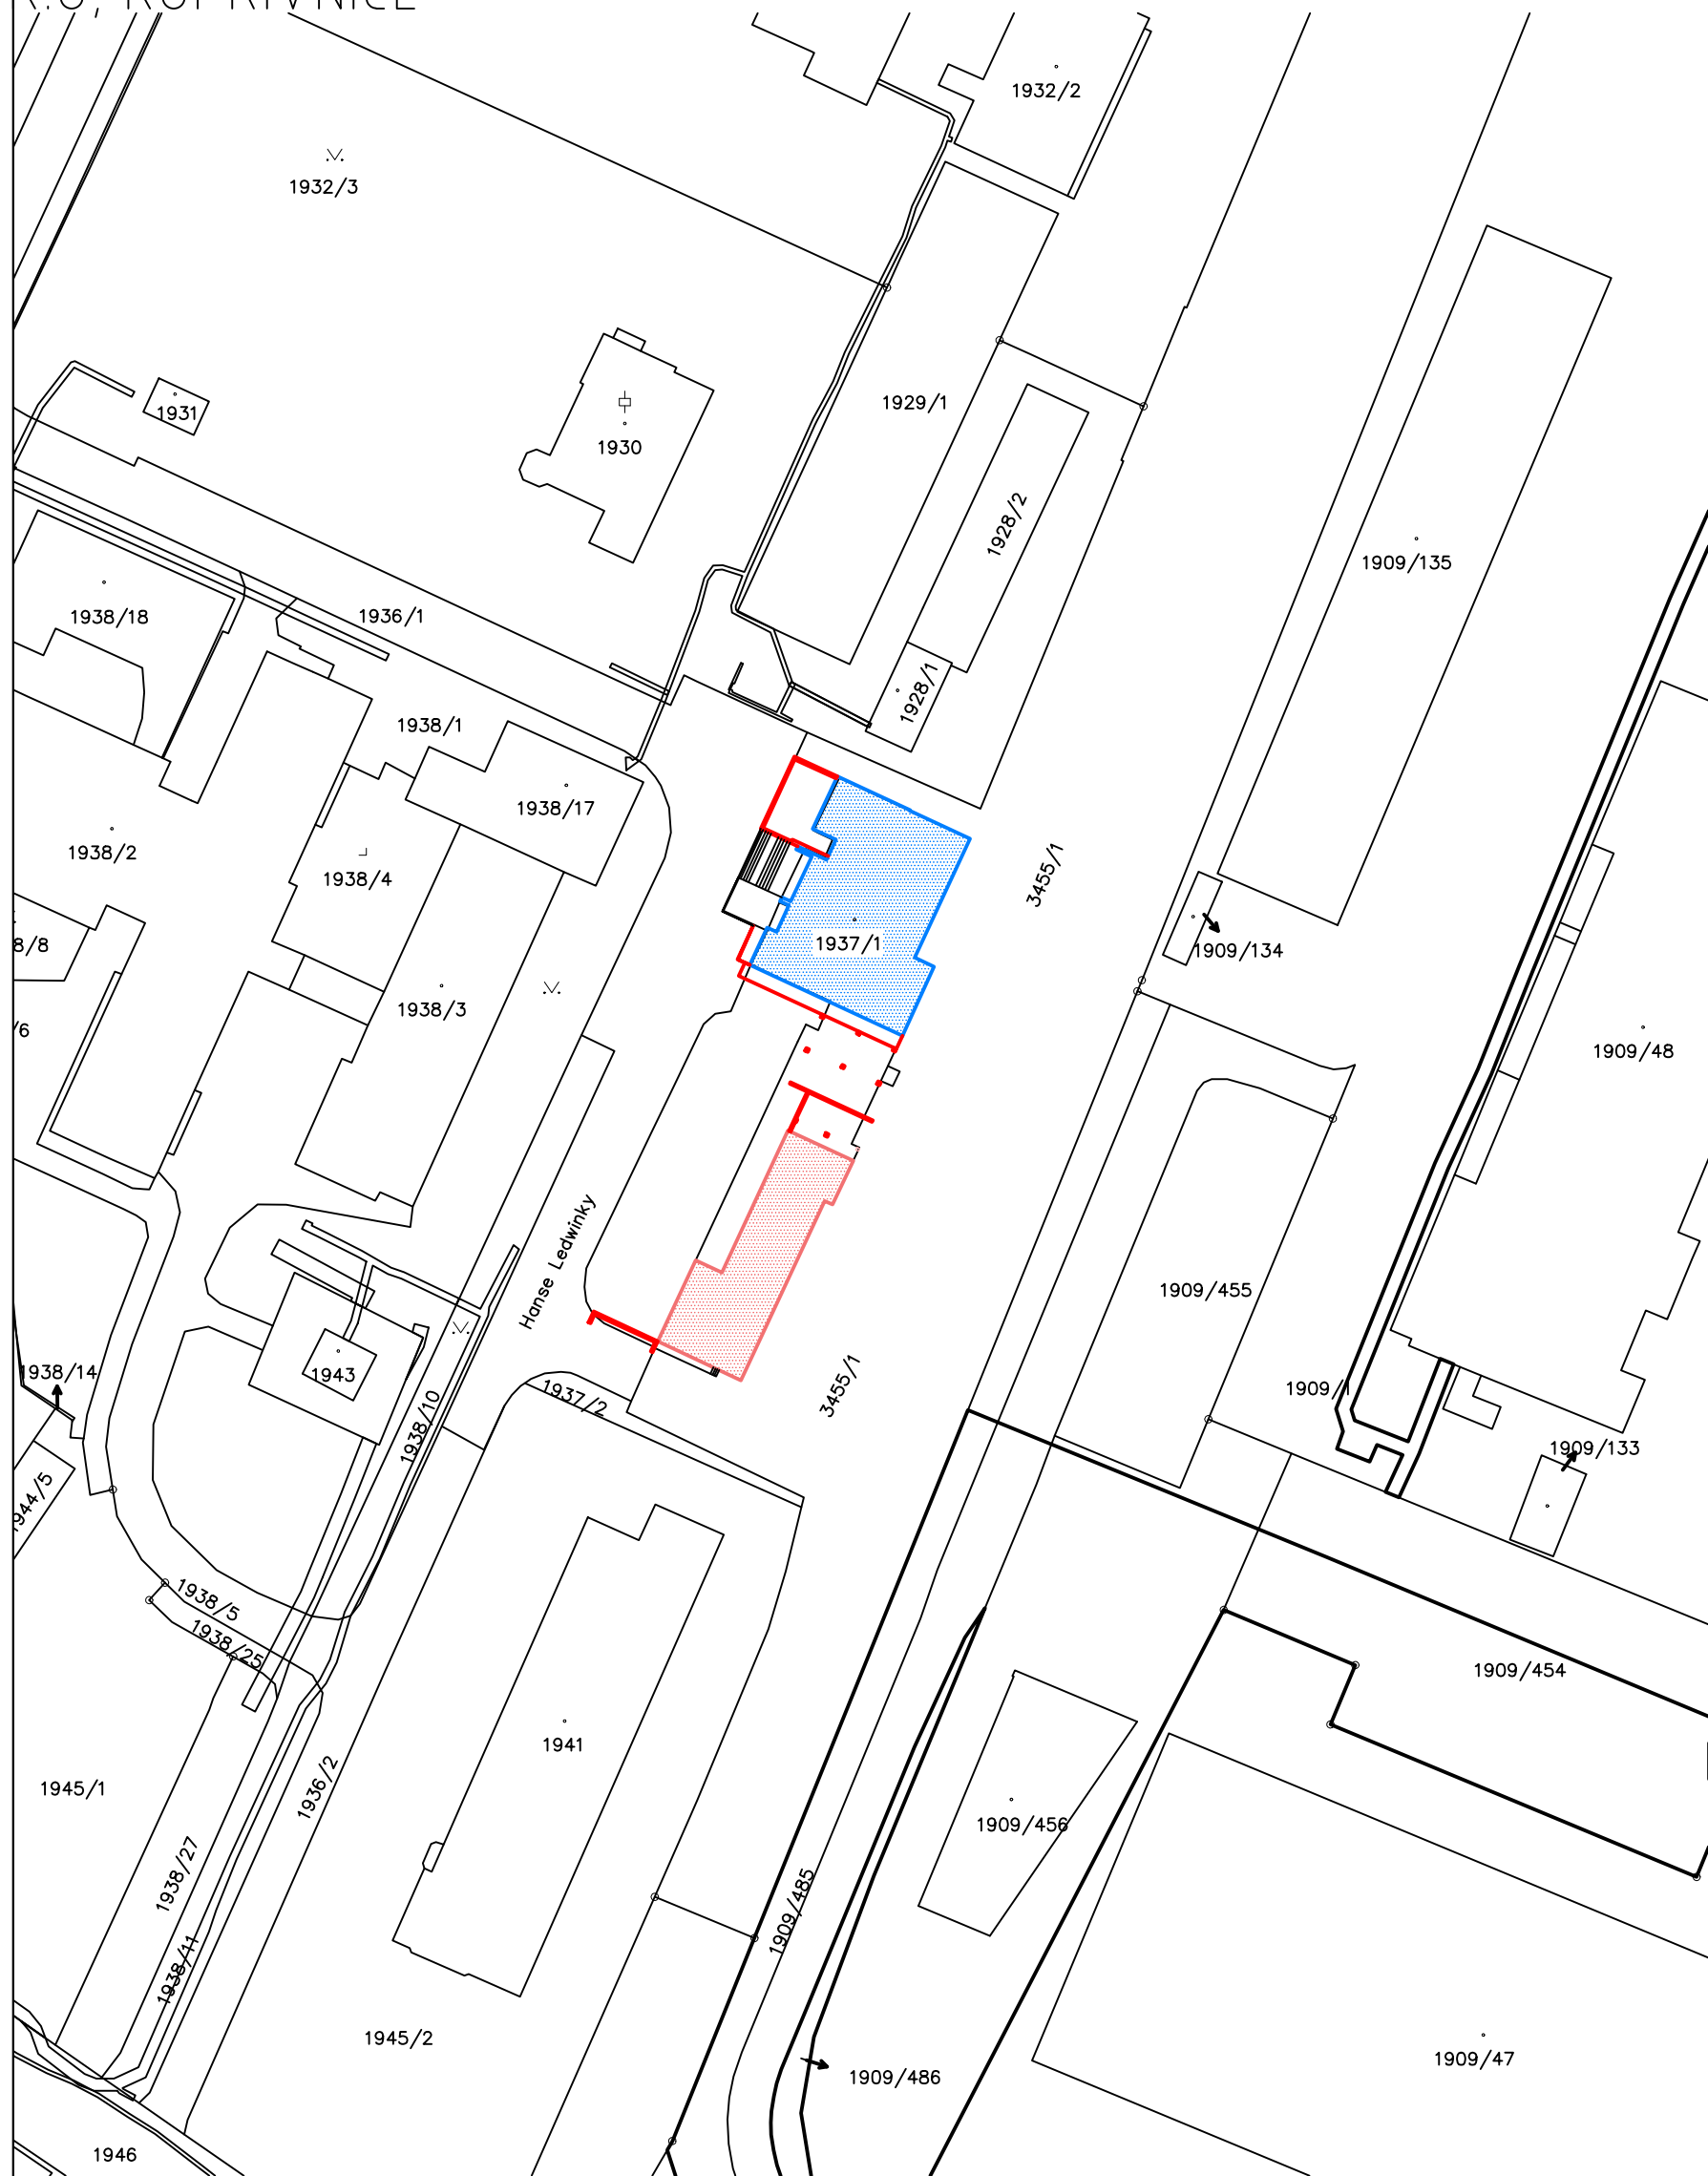


ORTOFOTO ZÁJMOVÉ LOKALITY

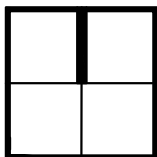

INFORMACE O POZEMKU

- Parcelní číslo: 1937/1
Obec: Kopřivnice [599565]
Katastrální území: Kopřivnice [669393]
Výměra [m2]: 2116
Druh pozemku: zastavěná plocha a nádvoří
Vlastnické právo: Správa železnic, státní organizace,
Dlážděná 1003/7, Nové Město,
11000 Praha 1
- SOUSEDNÍ PARCELY
- Parc.č. 1936/1
Město Kopřivnice, Štefánikova 1163/12,
74221 Kopřivnice
Parc.č. 3455/1
České dráhy, a.s.,
nábřeží Ludvíka Svobody 1222/12,
Nové Město, 11000 Praha 1

Orientační schéma:		Razítko oprávněné osoby:	
			
Podpis:		Datum:	
Revize:	Datum:	Popis:	Kontroloval:
-	-	-	-
Stavebník/Investor: Správa železnic, státní organizace			
Adresa:		Dlážděná 1003/7, 110 00 Praha 1	
Zástupce investora:		Stavební správa východ	
Adresa:		Nerudova 1, 779 00 Olomouc	
Zhotovitel stavby: Společnost Kopřivnice ON			
Adresa:		Suderova 2024/8, 709 00 Ostrava	
Kontakt:		T: 728600747 E: info@jmyardservice.cz	
Zhotovitel objektu: brucknerprojekt s.r.o.		 YARD service s.r.o. <small>Suderova 2024/8 709 00 Ostrava-Město Hory IČO: 28633052</small>	
Adresa:		Horní 1334/31, 742 21 Kopřivnice	
Kontakt:		T: +420 777 270 731 E: tomas@brucknerprojekt.cz	
Hlavní projektant (HIP): Ing.Jana Marková		Specialista: Ing.Tomáš Brückner	Odpovědný projektant: Ing.Tomáš Brückner
			Zpracovatel: Ing.Tomáš Brückner
Název stavby/akce:		Kopřivnice ON - rekonstrukce části výpravní budovy	
Název části:		C. SITUAČNÍ VÝKRESY	
Název objektu:		SO 01 Výpravní budova Kopřivnice	
Název přílohy:		SITUACE ŠIRŠÍCH VZTAHŮ	
Název dílčí části přílohy:			
Kraj:		Katastrální území:	TUDU:
Moravskoslezský		Kopřivnice (599565)	2171F1
Stupeň dokumentace: DSP+PDPS		Datum zpracování: 4/2022	Formáty: 6XA4
		Měřítko: 1:1000	
S-kód: S - 3 8 2 2 0 2 1 - D U S P 26 17 18 19 20 21 22 23 24 25 26 27 28 29 30 31 32 33 34 35 36 37 38 39 40 41 42 43			
Stupeň dokumentace: Část: Objekt: Podobjekt: Příloha: Revize:			