

PŮDORYSNÁ DISPOZICE

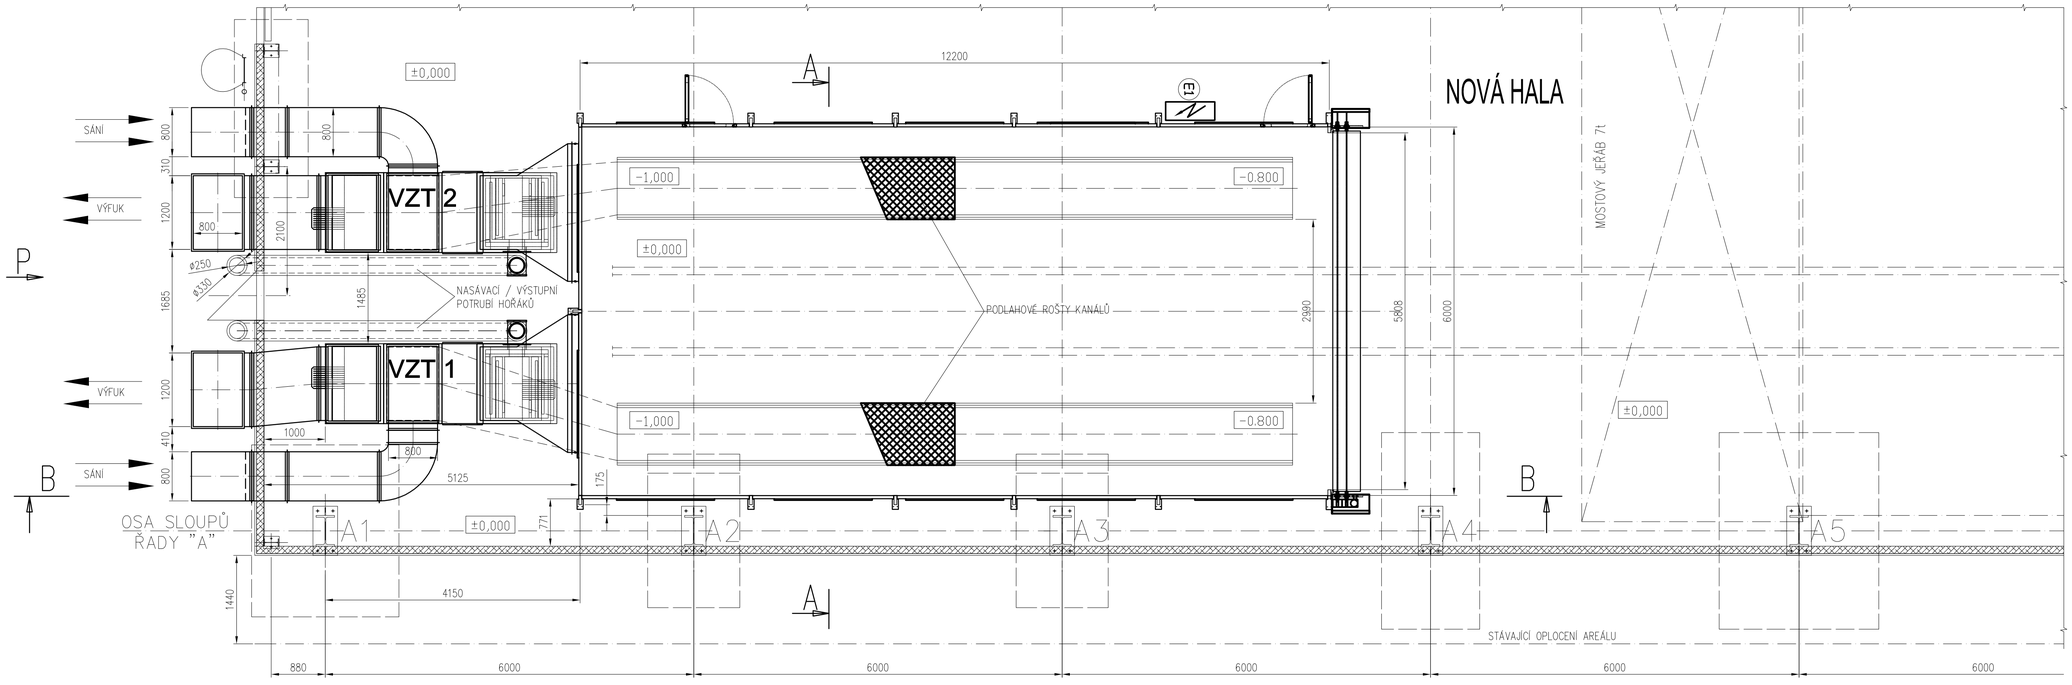

P

(POHLED NA ŠTÍTOVOU STĚNU)

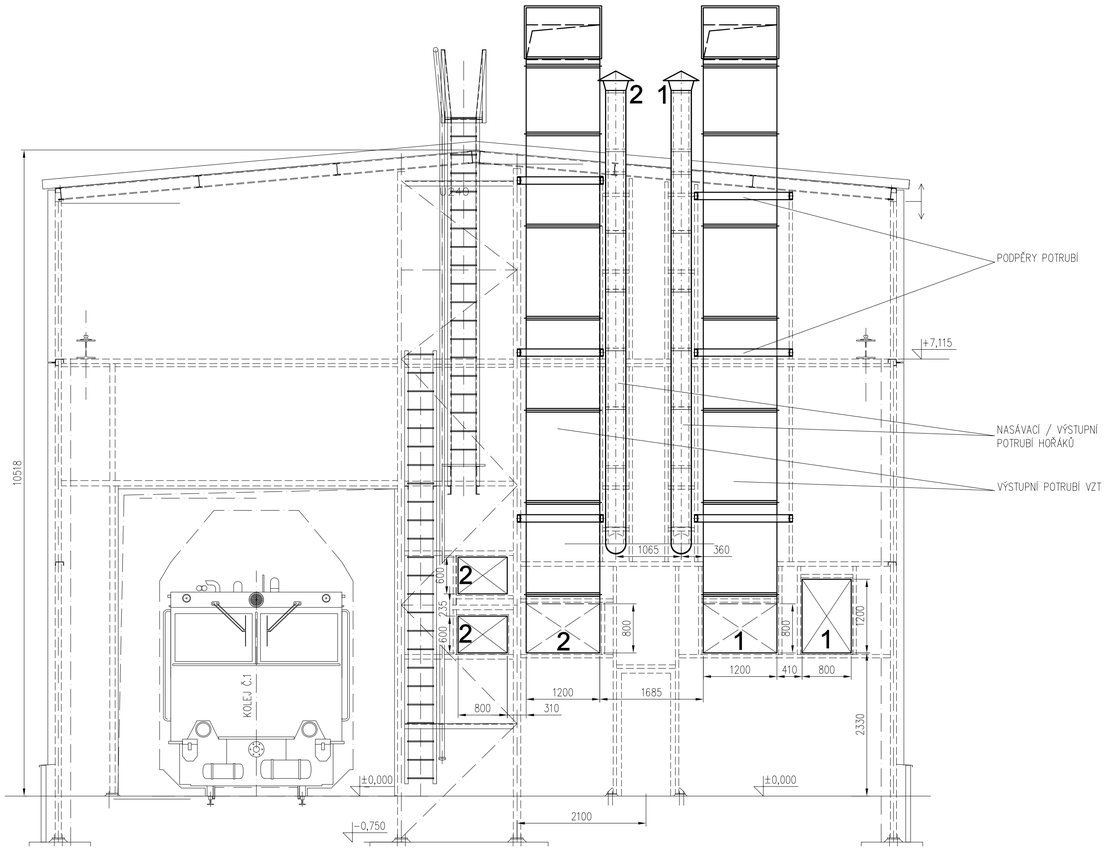

POZNÁMKA:

NOSNOU KONSTRUKCI LAKOVACÍ KABINY MINIM. NA 2 MÍSTECH VODIVĚ PROPOJIT S OCELOVOU KONSTRUKCÍ HALY A S KOVOVÝM LEMOVÁNÍM ODTAHOVÝCH KANÁLŮ.

±0,000=277,60 m.n.m. – ÚROVEŇ PODLAHY V NOVÉ HALE

Jiná ověření:	Paré:
Orientační schéma:	Razítko oprávněné osoby:
	Podpis: Datum:

Revize:	Datum:	Popis:	Kontroloval:

Stavebník/Investor:	**Správa železnic, státní organizace**
Adresa:	**Dlážděná 1003/7, 110 00 Praha 1**
Zástupce investora:	**Stavební správa východ**
Adresa:	**Nerudova 1, 779 00 Olomouc**

Zhotovitel díla:	**JM YARD service s.r.o.**
Adresa:	Suderova 2024/8, Ostrava- Mariánské Hory, 709 00
Kontakt:	*T: +420 553 401 331* *E: markova@jmyardservice.cz*
Zhotovitel části/objektu:	**Projekt HTL,s.r.o.**
Adresa:	Pohraniční 27, 703 00 Ostrava-Vítkovice
Kontakt:	*T: +420 553 034 235* *E: htl@projekthtl.cz*
Hlavní projektant (HIP):	**Ing. Jana Marková** — Specialista: **Ing. Jiří Menšík**

Název stavby/akce:	**Výstavba mechanizačního střediska Český Těšín** **I. Rekonstrukce dílenského zázemí MES Český Těšín**	Označení investora: **S-2004/2022**
Název části:	*D.1. TECHNOLOGICKÁ ČÁST*	*Zakázka:* **22005**
Název objektu/dílčí části:	**PS 02 Lakovací kabina**	Označení části: **D.1.4.4.**
		Označení objektu/komplexu: **PS02**
Název přílohy:	*Dispozice, pohled*	*Číslo přílohy (typ/pořadí):* **2. 101**
Název dílčí části přílohy:	-	
Odpovědný projektant: Ing. Jiří Menšík	Zpracovatel přílohy: Bc. Tomáš Holán	Měřítko: 1:50 Formáty: 8 x A4
Kraj: Moravskoslezský	Katastrální území: Český Těšín (598933)	TUDU: 250131
		Stupeň dokumentace: **DSP+PDPS**
		Smluvní datum zpracování: **13.1.2023**

Označení investora: S-2004/22 | Stupeň dokumentace: DSP | Část: PS | Objekt: 02 | Podčást: | Příloha: 2 | Revize: 101