

PŮDORYS ZÁKLADŮ

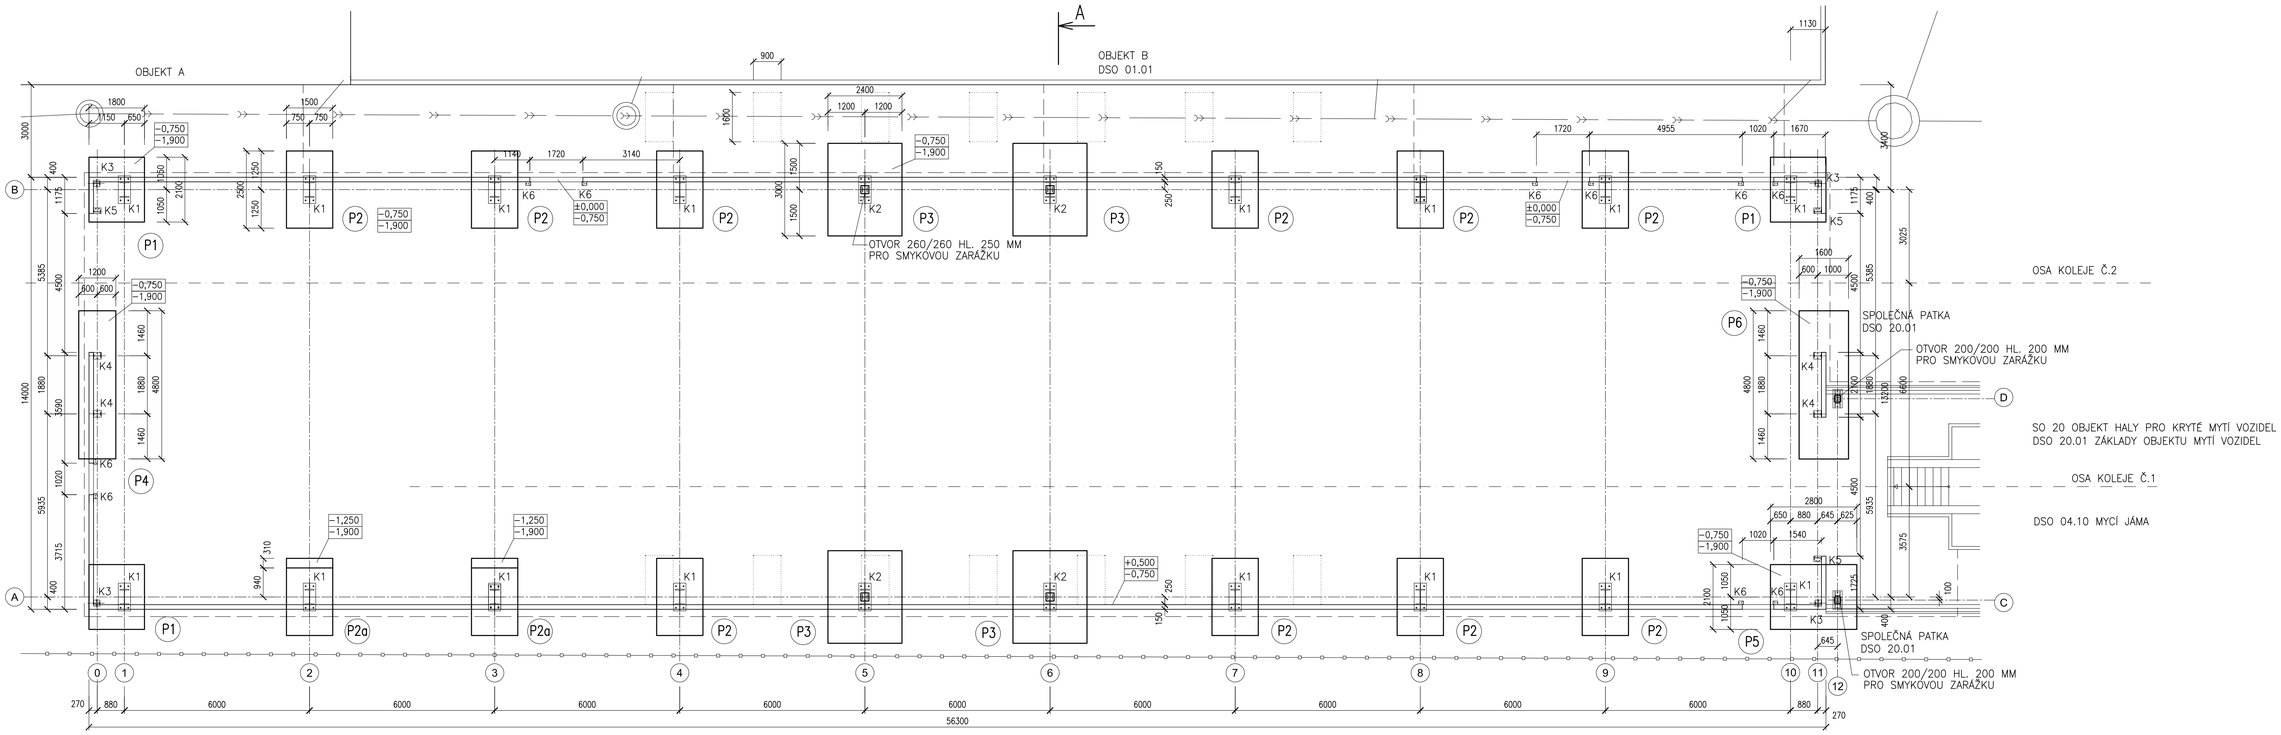

ŘEZ B–B

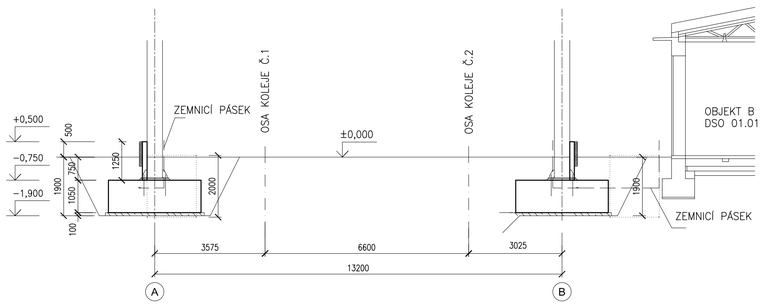

POZNÁMKY

PŘESNOST PROVEDENÍ:
MAX. PŮDORYSNÁ ODCHYLKA = ±20 MM
MAX. VÝŠKOVÁ ODCHYLKA HORNÍ ÚROVNĚ ZÁKLADU = +0/−10 MM

KOTVENÍ:
KOTEVNÍ ŠROUBY JSOU DODÁVKOU OCEL. KONSTR.
PATNÍ DESKY SLOUPŮ BUDOU PODLITY ZÁLIVKOU S OMEZENÝM SMRŠTĚNÍM
KOTVENÍ K1–K4 NA ÚR. −0,750
KOTVENÍ K5, K6 NA ÚR. ±0,000 SE PROVEDE PO BETONÁŽI PODLAHY

SOKLOVÉ PRŮVLAKY PROVÉST PO MONTÁŽI OCELOVÉ KONSTRUKCE
OBSYP PROVÁDĚT POSTUPNĚ Z OBOU STRAN

ZEMNICÍ PÁSEK FeZn 30/4 PO OBVODU HALY V HL. 1,0 M PROCHÁZEJÍCÍ PATKAMI U KAŽDÉHO SLOUPU HALY VYVÉST DOVNITŘ HALY A PŘIPOJIT ZKUŠEBNÍ SVORKOU KE SLOUPU
PROVÉST VÝVODY KE STĚNĚ DÍLEN A K MYCÍ JÁMĚ

STÁVAJÍCÍ SÍTĚ

PŘELOŽENÁ DEŠŤOVÁ KANALIZACE

STÁVAJÍCÍ OPLOCENÍ AREÁLU

LEGENDA MATERIÁLŮ

ŽELEZOBETON C25/30 XC2

PODKLADNÍ BETON C8/10

BOURÁNÍ STÁVAJÍCÍCH ZÁKLADŮ

±0,000=277,60 m.n.m. – ÚROVEŇ PODLAHY V NOVÉ HALE

Jiná ověření:	Paré:
Orientační schéma:	Razítko oprávněné osoby: Podpis: Datum:

Revize:	Datum:	Popis:	Kontroloval:

Stavebník/Investor:	**Správa železnic, státní organizace**
Adresa:	**Dlážděná 1003/7, 110 00 Praha 1**
Zástupce investora:	**Stavební správa východ**
Adresa:	**Nerudova 1, 779 00 Olomouc**

Zhotovitel díla:	**JM YARD service s.r.o.**
Adresa:	Suderova 2024/8, Ostrava- Mariánské Hory, 709 00
Kontakt:	*T: +420 553 401 331* *E: markova@jmyardservice.cz*
Zhotovitel části/objektu:	**Projekt HTL,s.r.o.**
Adresa:	Pohraniční 27, 703 00 Ostrava-Vítkovice
Kontakt:	*T: +420 553 034 235* *E: htl@projekthtl.cz*
Hlavní projektant (HIP):	**Ing. Jana Marková** Specialista: **Ing. Zdeněk Kubánek**

Název stavby/akce:	**Výstavba mechanizačního střediska Český Těšín** **I. Rekonstrukce dílenského zázemí MES Český Těšín**		Označení investora: **S-2004/2022** *Zakázka:* **22005**
Název části:	*D.2. STAVEBNÍ ČÁST*		Označení části: **D.2.1.**
Název objektu/dílčí části:	**SO 04 Nová opravárenská hala** **DSO 04.01 Základy haly**		Označení objektu/komplexu: **DSO 04.01**
Název přílohy: Název dílčí části přílohy:	*Půdorys, řez* -		*Číslo přílohy (typ/pořadí):* **2. 101**
Odpovědný projektant: Ing. Zdeněk Kubánek	Zpracovatel přílohy: Ing. Zdeněk Kubánek	Měřítko: 1:100 Formáty: 8 x A4	Stupeň dokumentace: **DSP+PDPS**
Kraj: Moravskoslezský	Katastrální území: Český Těšín (598933)	TUDU: 250111	Smluvní datum zpracování: **13.1.2023**

Označení investora: S-2004/2022 | Stupeň dokumentace: DSP+PDPS | Část: - | Objekt: DSO401 | Příloha: 2.101 | Revize: -