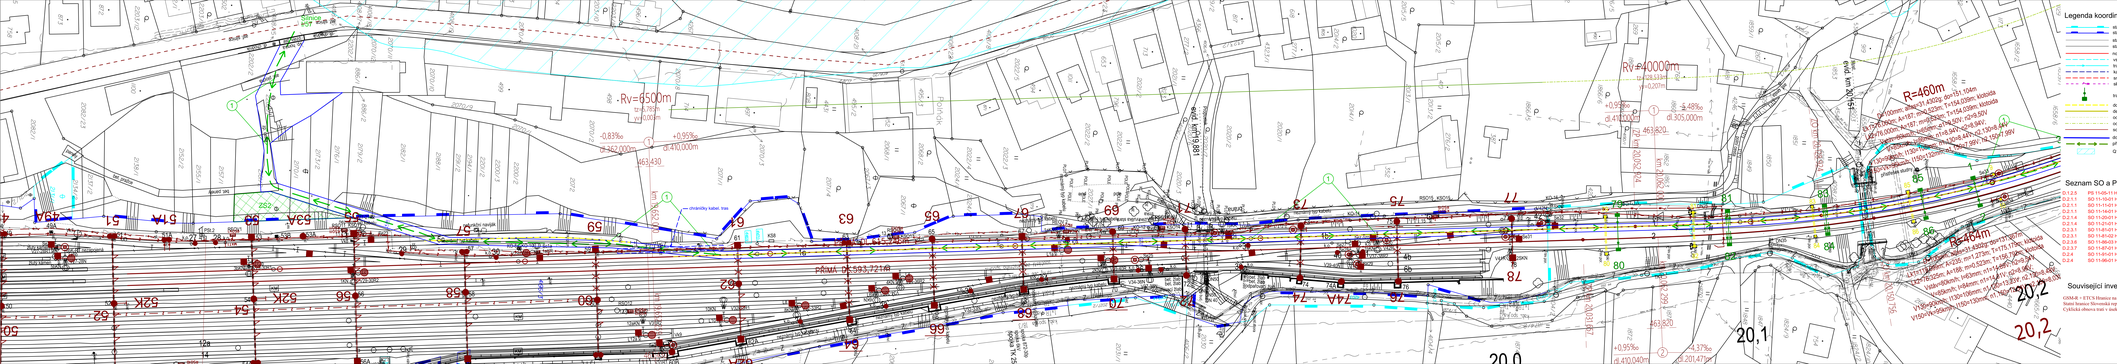

Legenda koordinační situace:

- stávající hranice pozemku dráhy (SŽ a.s.)
- stávající hranice pozemku dráhy (ČD a.s.)
- stávající dráha
- stávající hranice katastrální mapy
- hlavní hektární staveništní objekty
- vsakovací železniční trať
- trolejové vedení
- kabelový žlab
- směrnová a výšková úprava st. kolejе
- silniční/cestní zařízení

- železniční svršek
- železniční spodek
- dočasný smrkový kolej
- demolice
- ochranné pásmo dráhy - stávající
- ochranné pásmo dráhy - nové
- související investiční akce
- dočasná komunikace
- přístup na staveniště
- Q100

Legenda stávajících sítí:

Mimodrážní sítě:

- silničních vedení
- kanalizace - dešťová
- kanalizace - jednotná
- kanalizace - splašková
- vodovod
- plynovod STL
- plynovod VTL
- plynovod NTL
- silnoproud VN
- silnoproud VVN

Drážní sítě:

- kanalizace
- vodovod
- plynovod - přípojka
- sdělí vedení - DÚ hlavní/dálka
- sdělí vedení - SŽDC SSZT
- silnoproud - SŽDC SEE
- plynovod - SŽDC SSBH

Seznam SO a PS:

D.1.1.6	PS 11-00-11 Horní Lideč – Vsetín, dělicový kabel
D.2.1.1	SO 11-15-01 Horní Lideč – Vsetín, železniční svršek
D.2.1.2	SO 11-17-01 Horní Lideč – Vsetín, železniční spodek
D.2.1.1	SO 11-14-01 Horní Lideč – Vsetín, výměj trati
D.2.1.4	SO 11-20-01 Horní Lideč – Vsetín, most km 20,814
D.2.1.4	SO 11-21-01 Horní Lideč – Vsetín, most v km 20,286
D.2.3.1	SO 11-81-01 Horní Lideč – Vsetín, trakční vedení
D.2.3.5	SO 11-90-01 Horní Lideč – Vsetín, zavěšení kabelu SKV na TV
D.2.3.6	SO 11-86-03 Horní Lideč – Vsetín, kabelový rozvod SKV
D.2.3.7	SO 11-87-01 Horní Lideč – Vsetín, uložkoží
D.2.4	SO 11-91-21 Horní Lideč – Vsetín, přípravy území a kácení
D.2.4	SO 11-96-01 Horní Lideč – Vsetín, náhradní výsadba

Souvisující investice:

GSM-R v ETCS Hranice na Moravě - Horní Lideč - Střítež
Nové hranice železniční regulační (Střítež) - Vsetín (město) - kolejové
Cyklistická stezka trať v údolí Vsetín - Horní Lideč

Spolufinancováno Evropskou unií

Ministerstvo dopravy
Státní fond dopravní infrastruktury

Oblast/část schéma:

Kraj:

Kraj/obec katastrální území:

Revize:	Datum:	Popis:	Investor/dozor:
00	30.01.25	Dokončení dokumentace	Ing. Pavel Kaňa

Měřítko: Datum:

Zpracovatel/projektant:	**Správa železnic, státní organizace**
Adresa:	Dlážděná 1003/7, 110 00 Praha 1
Zástupce zpracovat.:	Stavební správa východ
Adresa:	Nerudova 3, 779 00 Olomouc
Zhotovitel: Název:	**MOSAYCA CONSULT Olomouc a.s.**
Adresa:	Legionářská 1080/8, 779 00 Olomouc
Kontakt:	E: ss2@sscz.eu
Zhotovitel objektu:	**MOSAYCA CONSULT Olomouc a.s.**
Adresa:	Legionářská 1080/8, 779 00 Olomouc
Kontakt:	E: ss2@sscz.eu
Hlavní projektant (autor):	Ing. Jiří Kaňka	Spolučlen:	Ing. Michal Kaňa

Název stavby/akce:	**Sanace nestabilního území Valašská/Pulčín - Horní/Lideč v km 20,019 - 21,240**
Název části:	Situační výkresy
Název výpisu/výkresu:	**Koordinační situační výkres**
Název části staré přílohy:	**1. část**
Odpovědný projektant:	Za správnost přílohy:
Ing. Michal Kaňa	Ing. Michal Kaňa
Podpis:	Kontrolován územím:
razítko:	razítko:
2024	

Stupeň dokumentace:	DUSL
Číslo zakázky:	24-004-210-US
Číslo výkresu:	C.3
Číslo stavebního objektu/provozního souboru:	
Číslo přílohy:	3. 033
Stupeň dokumentace:	DUSL+PDPS
Datum vydání:	13.03.2025

Měřítko: 1:500 | Formát: A1x4 | TUDU:

Číslo: 33