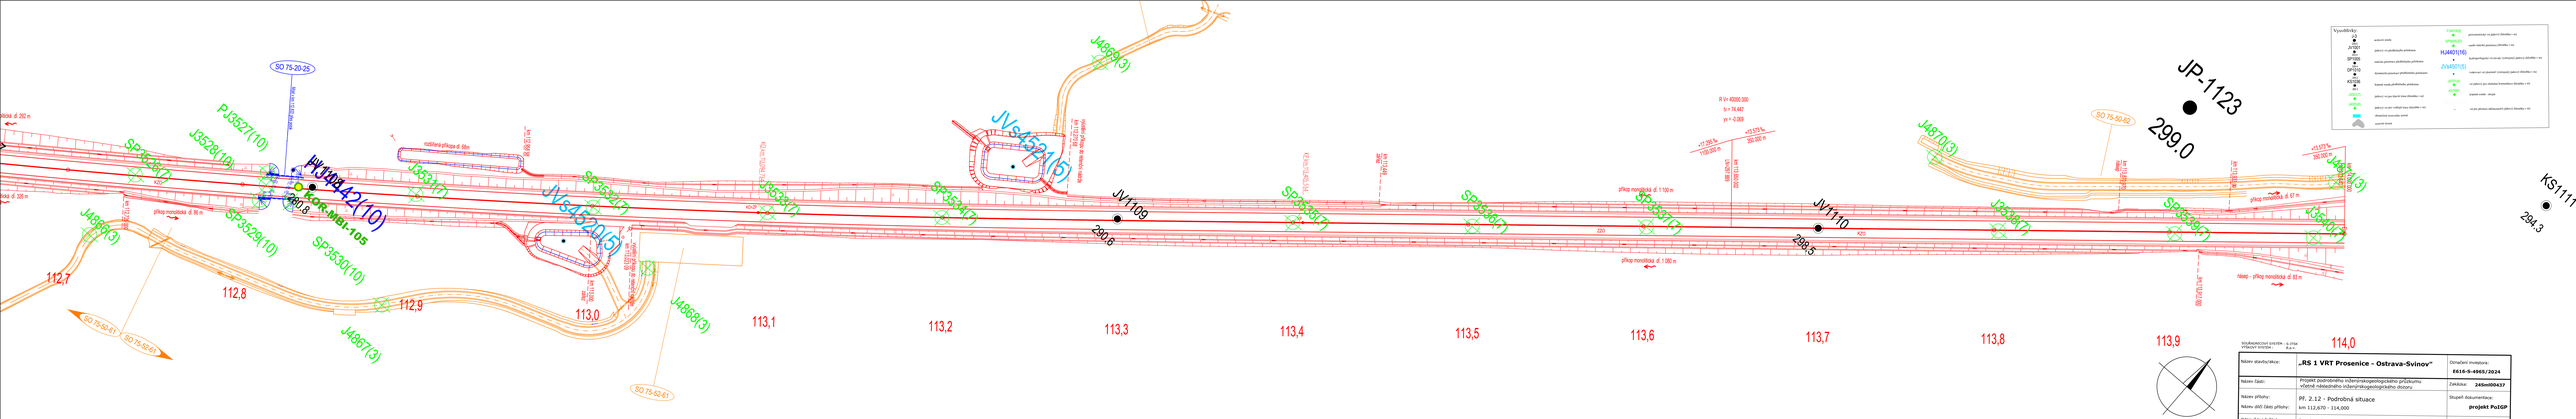

Název stavby/akce:	„RS 1 VRT Prosenice - Ostrava-Svinov"	Označení investora: E616-S-4965/2024
Název části:	Projekt podrobného inženýrskogeologického průzkumu včetně následného inženýrskogeologického dozoru	Zakázka: 245m00437
Název přílohy: Název dílčí části přílohy:	PŘ. 2.12 - Podrobná situace km 112,670 - 114,000	Stupeň dokumentace: projekt ProSP
Odpovědný hlídač:	Ing. Jaroslav Lossmann,Ph.D.	Datum: listopad 2024
Zpracoval:	Bc. Michal Bednařík	Měřítko: 1:1000
Zhotovitel: Adresa:	SAFETY PRO s.r.o. Přerovská 434/60, 779 00 Olomouc	
Stavebník/Investor: Adresa:	Správa železnic, státní organizace DAŇKOVA 1908/7, 110 00 Praha 1	SPRÁVA ŽELEZNIC