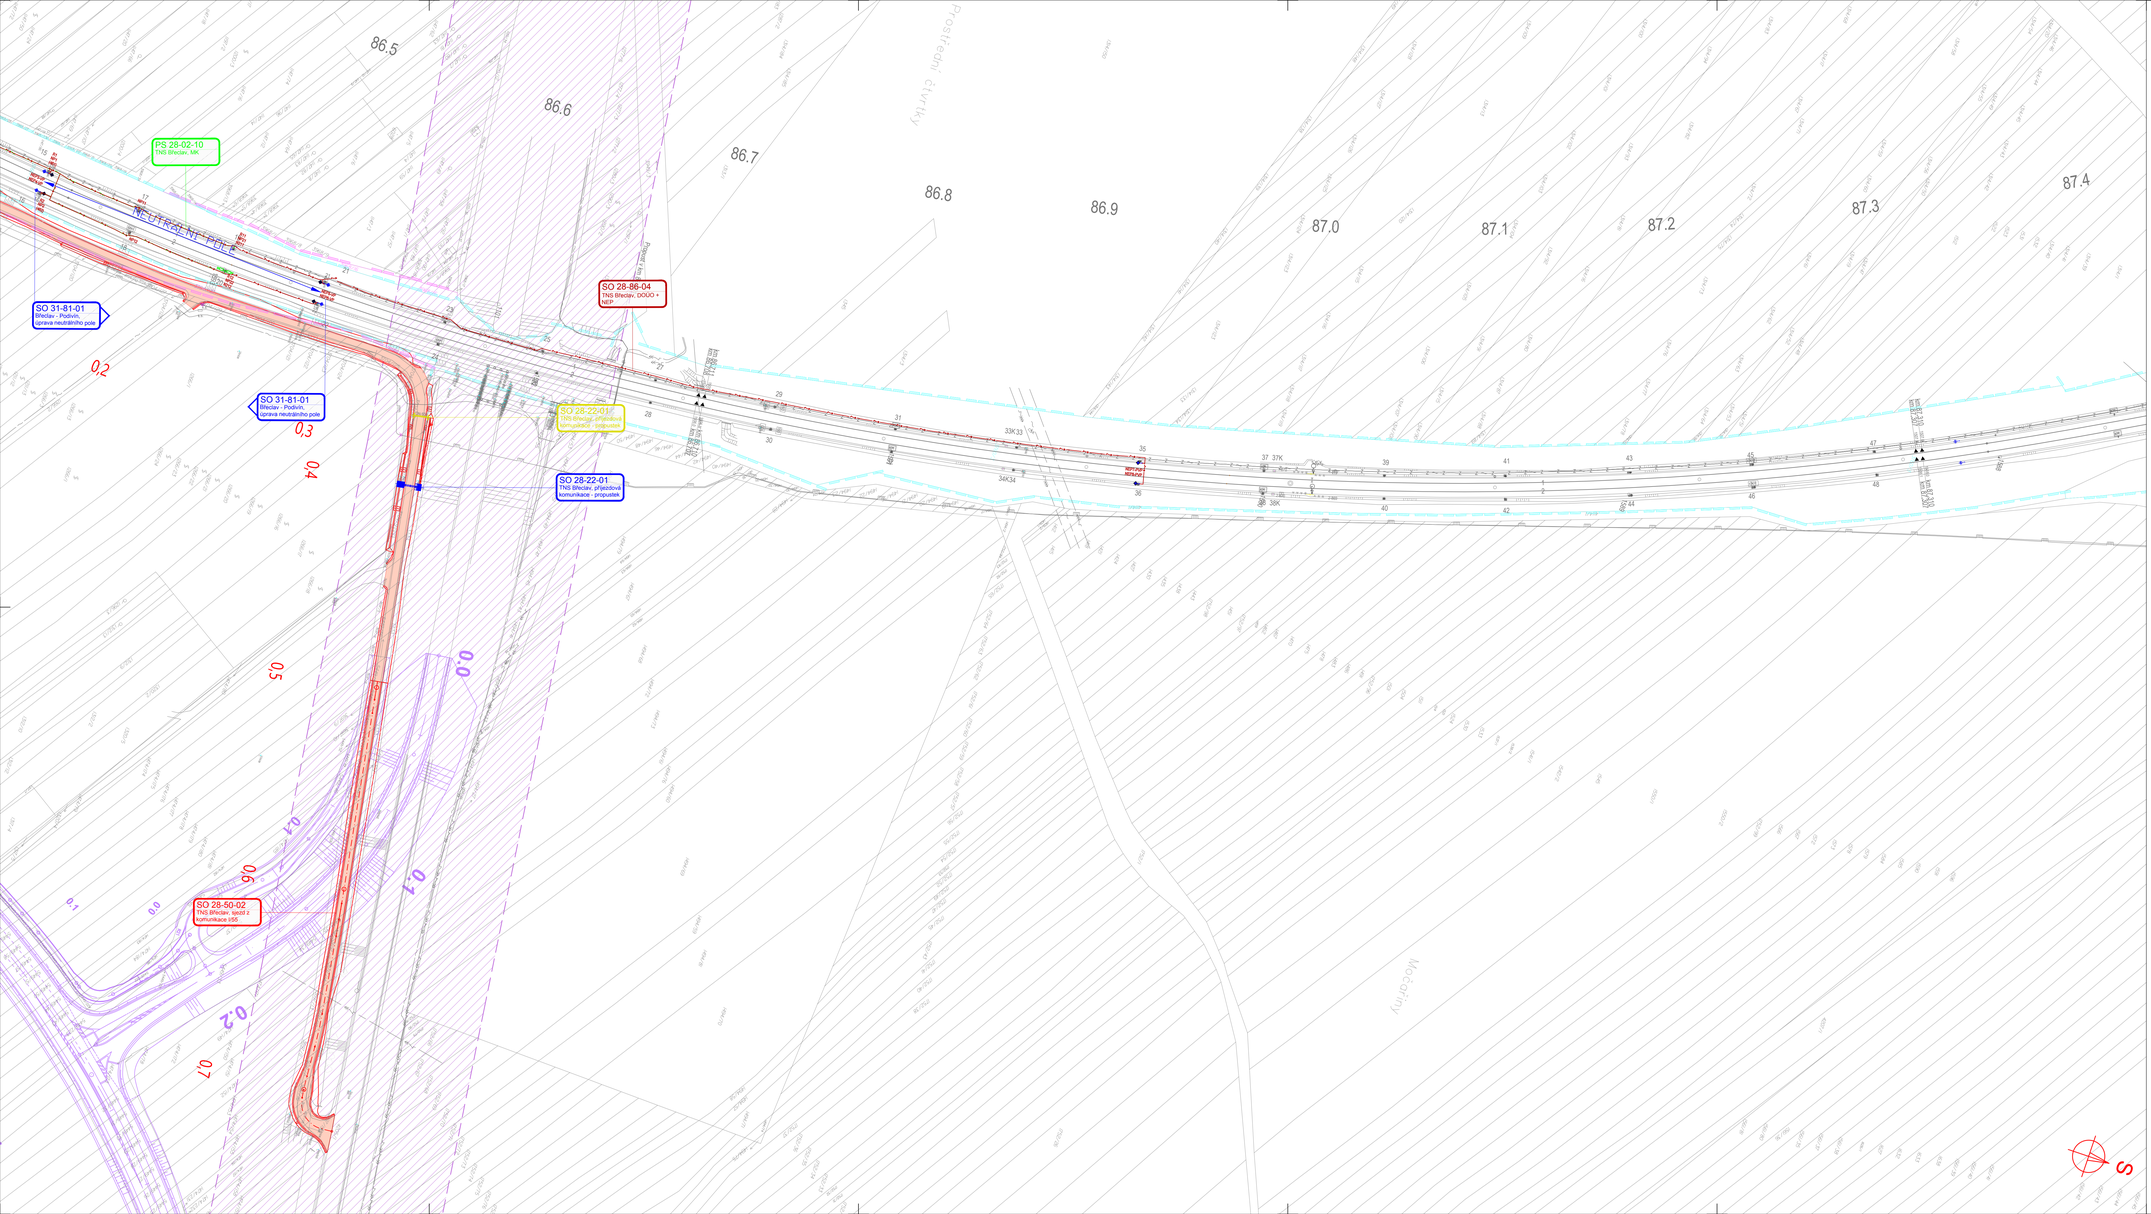

LEGENDA BAREVNÉHO ROZLIŠENÍ OBJEKTŮ:

- STÁVAJÍCÍ KOLEJE A JINÉ STÁVAJÍCÍ OBJEKTY
- KATASTRÁLNÍ MAPA
- NOVÉ KOLEJE, TUNELY, KOMUNIKACE A POZ. STAVBY
- KABELOVODY, KOLEKTORY
- PHS
- ODVODNĚNÍ KOLEJIŠTĚ, TUNELU
- PROVOZNÍ KOMUNIKACE
- TRAKČNÍ VEDENÍ, MOSTNÍ OBJEKTY
- VODOVODY
- KANALIZACE
- PLYNOVODY
- SDĚLOVACÍ ZAŘÍZENÍ
- SILNOPROUD
- SDĚLOVACÍ ZAŘÍZENÍ
- PROVOZNÍ STAVY
- OCHRANY
- VODOROVNÉ DOPRAVNÍ ZNAČENÍ
- SOUVISEJÍCÍ STAVBA
- DEMOLICE A DEMONTÁŽE
- OCHRANNÉ PÁSMO NAVRHOVANÉ DRÁHY
- OCHRANNÉ PÁSMO NAVRHOVANÉ KOMUNIKACE II. TŘÍDY
- OCHRANNÉ PÁSMO NAVRHOVANÉ KOMUNIKACE III. TŘÍDY
- ZÓR JIHOMORAVSKÉHO KRAJE
- HRANICE KATASTRŮ
- HRANICE OBVODU DRÁHY - POZEMEK SŽ
- HRANICE OBVODU DRÁHY - POZEMEK CD
- BUDOUCÍ HRANICE SŽ

LEGENDA BAREVNÉHO ROZLIŠENÍ POVRCHŮ:

- ZELEŇ
- CHODNÍK
- CHODNÍK NA NÁSTUPIŠTI
- NAKLÁDACÍ PLOCHY
- VOZOVKA
- PLOCHA PANELŮ
- NÁSTUPIŠTĚ
- RECYKLAČNÍ ZÁKLADNA
- ZAŘÍZENÍ STAVENIŠTĚ
- DEMOLICE BUDOV S ČÍSLEM POPISNÝM
- HRUBÉ TERÉNNÍ ÚPRAVY
- OCHRANNÉ PÁSMO DÁLNICE
- OCHRANNÉ PÁSMO KOMUNIKACE I.TŘÍDY
- OCHRANNÉ PÁSMO KOMUNIKACE II.TŘÍDY
- OCHRANNÉ PÁSMO KOMUNIKACE III.TŘÍDY

LEGENDA STÁVAJÍCÍCH INŽENÝRSKÝCH SÍTÍ:

- SDĚLOVACÍ KABELY
- ZABEZPEČOVACÍ KABELY
- NN KABELY
- VN KABELY
- VVN KABELY
- VODOVOD
- KANALIZACE
- NTL PLYNOVOD
- STL PLYNOVOD
- VTL PLYNOVOD
- TEPLOVOD
- HORKOVOD
- PAROVOD

KLAD LISTŮ KOORDINAČNÍ SITUACE:

M 1:1000
M 1:500

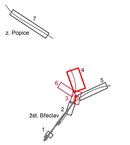

Ministerstvo dopravy
Státní fond dopravní infrastruktury

Jiná ověření:	Parié:
Orientační schéma:	Razítko oprávněné osoby:
	edcb12b4-503e-4340-9946-7db1fe84e469 ČKAIT - 1004880 01.10.2024
	Podpis: Datum:

Revize:	Datum:	Popis:	Kontroloval:
000	30.09.2024	Definitivní odevzdání dokumentace	Ing. Petr Kortyš

Stavebník/Investor:	**Správa železnic, státní organizace**
Adresa:	Dlážděná 1003/7, 110 00 Praha 1
Zástupce investora:	Stavební správa východ
Adresa:	Nerudova 773/1, 779 00 Olomouc

SPRÁVA ŽELEZNIC

Zhotovitel díla:	**SUDOP BRNO, spol. s r.o.**
Adresa: Kontakt:	Kounicova 26, 611 36 Brno T: +420 972 625 804 E: sudop@sudop-brno.cz
Zhotovitel objektu:	**ŠUDOP BRNO, spol. s r.o.**
Adresa: Kontakt:	Kounicova 26, 611 36 Brno T: +420 972 625 804 E: sudop@sudop-brno.cz
Hlavní projektant (HIP):	Ing. Jiří Peš — Specialista: Ing. Jan Zářecký

SUDOP BRNO

SUDOP BRNO

Název stavby/akce:	**Zvýšení trakčního výkonu TNS Břeclav**		Označení investora: 562200531
			Označení zhotovitele: 23074-01
Název části:	**Koordinační situační výkres**		Označení části: C.3
Název objektu/dílčí části:	-		Označení objektu/komplexu:
Název přílohy:	Situace		Číslo přílohy:
Název dílčí části přílohy:	km 86,4 - km 87,4		**4**
Odpovědný projektant:	Zpracovatel přílohy:	Měřítko: 1:1000	Stupeň dokumentace: **DUSL**
Ing. Jan Zářecký	Milan Bříza	Formáty: 12 x A4	
Kraj:	Katastrální území:	TUDU:	**Smluvní datum zpracování: 30.09.2024**
Jihomoravský	viz. příloha A.	viz. příloha A.	

Soupis listů projektu: 1 2 