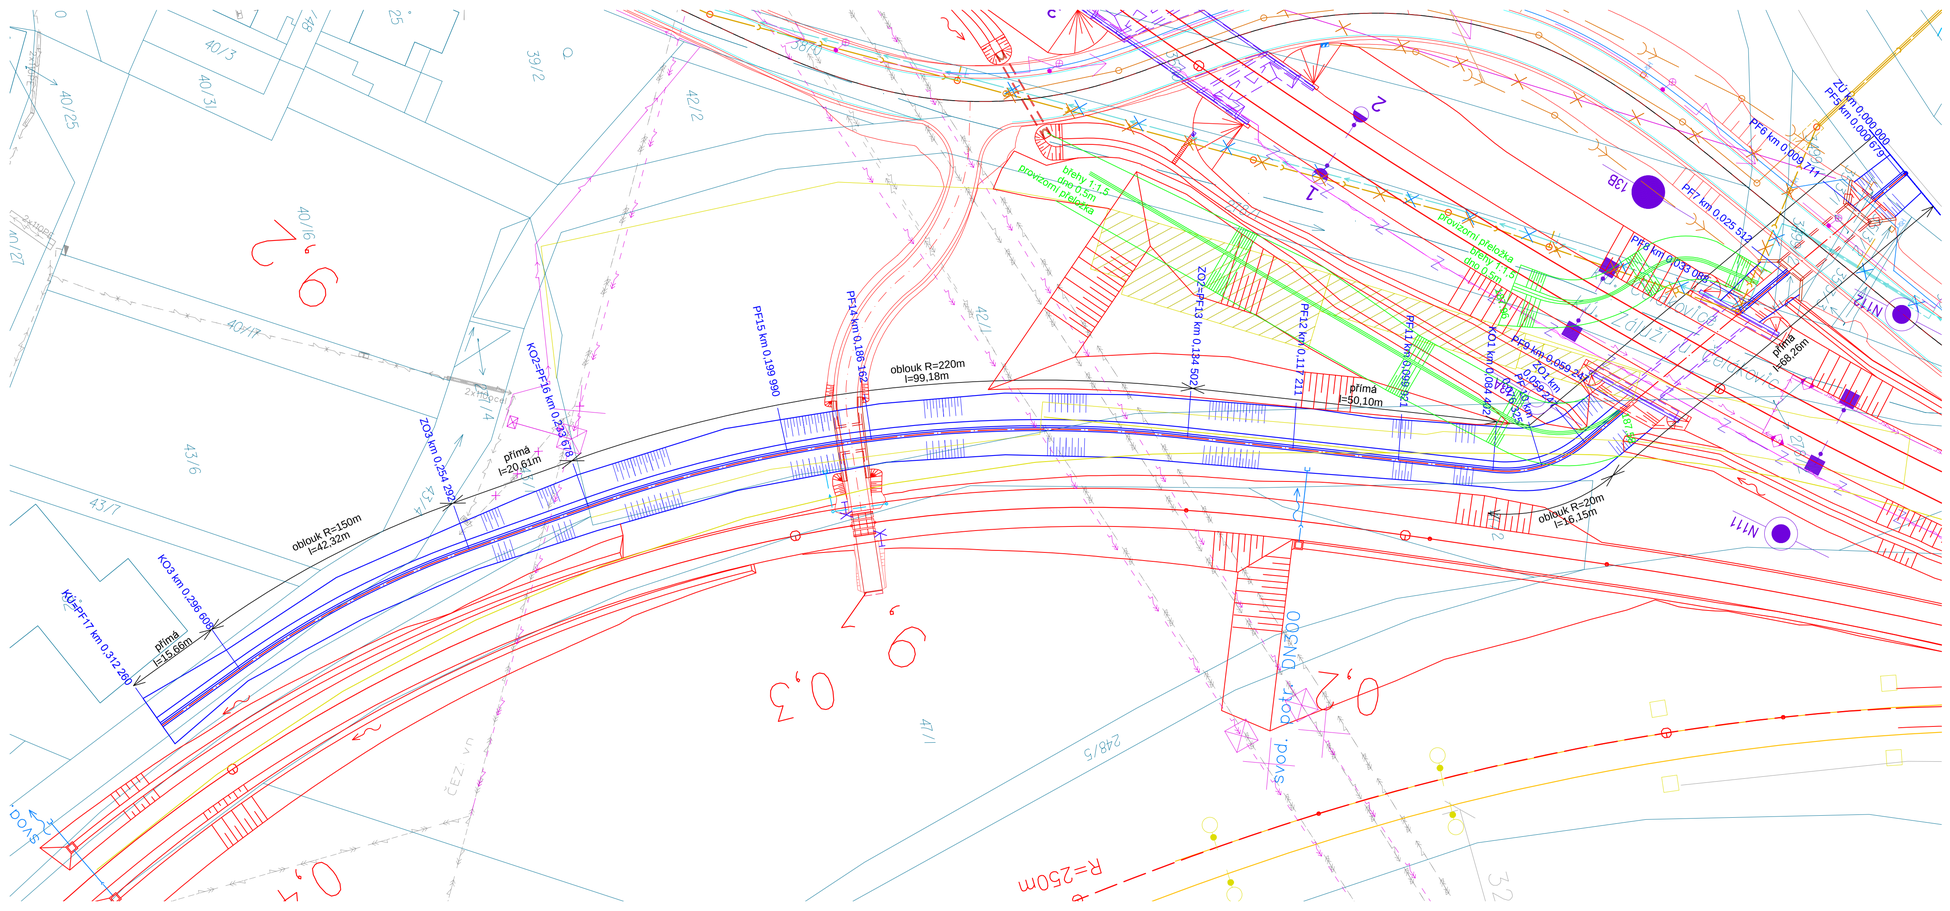

LEGENDA:

definitivní přeložka Zálužského potoka

provizorní přeložka Zálužského potoka

ZAPRACOVÁNÍ PŘIPOMÍNEK 02/2016

Souřadnicový systém S-JTSK
Výškový systém Bpv

Změna:	Název změny:	Datum:	Provedl:	Podpis:

Investor, objednatel:
Správa železniční dopravní cesty, státní organizace
Dlážděná 1003/7
110 00 Praha 1

Kontaktní adresa:
Správa železniční dopravní cesty, s.o.
Stavební správa západ
Sokolovská 278/1955,
190 00 Praha 9

METROPROJEKT Praha a.s.
nám. I. P. Pavlova 2/1786
120 00 Praha 2
generální ředitel: Ing. David Krása
tel.: +420 296 154 105
www.metroprojekt.cz
info@metroprojekt.cz

METROPROJEKT

Souprava číslo:

HIP: **Ing. Jaroslav Janeček**
tel.: **+420 296 154 302**
Podpis:
Stupeň: **PD (DUR)**

Název a účel díla:
Optimalizace traťového úseku Čelákovice (mimo) - Mstětice (včetně)

Zpracovatelský útvar: **80**
tel.: **+420 296 154 400**
Vedoucí útvaru: **Ing. Jakub Huml**
Podpis:

Název části díla:
STAVEBNÍ ČÁST
INŽENÝRSKÉ OBJEKTY
OSTATNÍ INŽENÝRSKÉ OBJEKTY

E.
E.1
E.1.5

Odpovědný projektant: **Ing. Lucie Burdová**
Podpis:
Vypracoval: **Ing. Lucie Burdová**
Podpis:
Skart. znak: **V20/2037**
Datum: **02/2016**
Podel formátu: **3xA4**
Měřítko: **1:500**

Název přílohy:
SO-04-75-01 ČELÁKOVICE - MSTĚTICE, ÚPR. VODOTEČE PODÉL SILNICE III/2455
SO-05-75-01 ŽST. MSTĚTICE, ÚPR. ČELÁKOVICKÉHO POTOKA VE ST.KM 13,836
SITUACE - SO-04-75-01

IČD: 15 6590 05 01 05 41

Změna: **000**
Číslo příl.: **002**