PŮDORYS

M 1:50

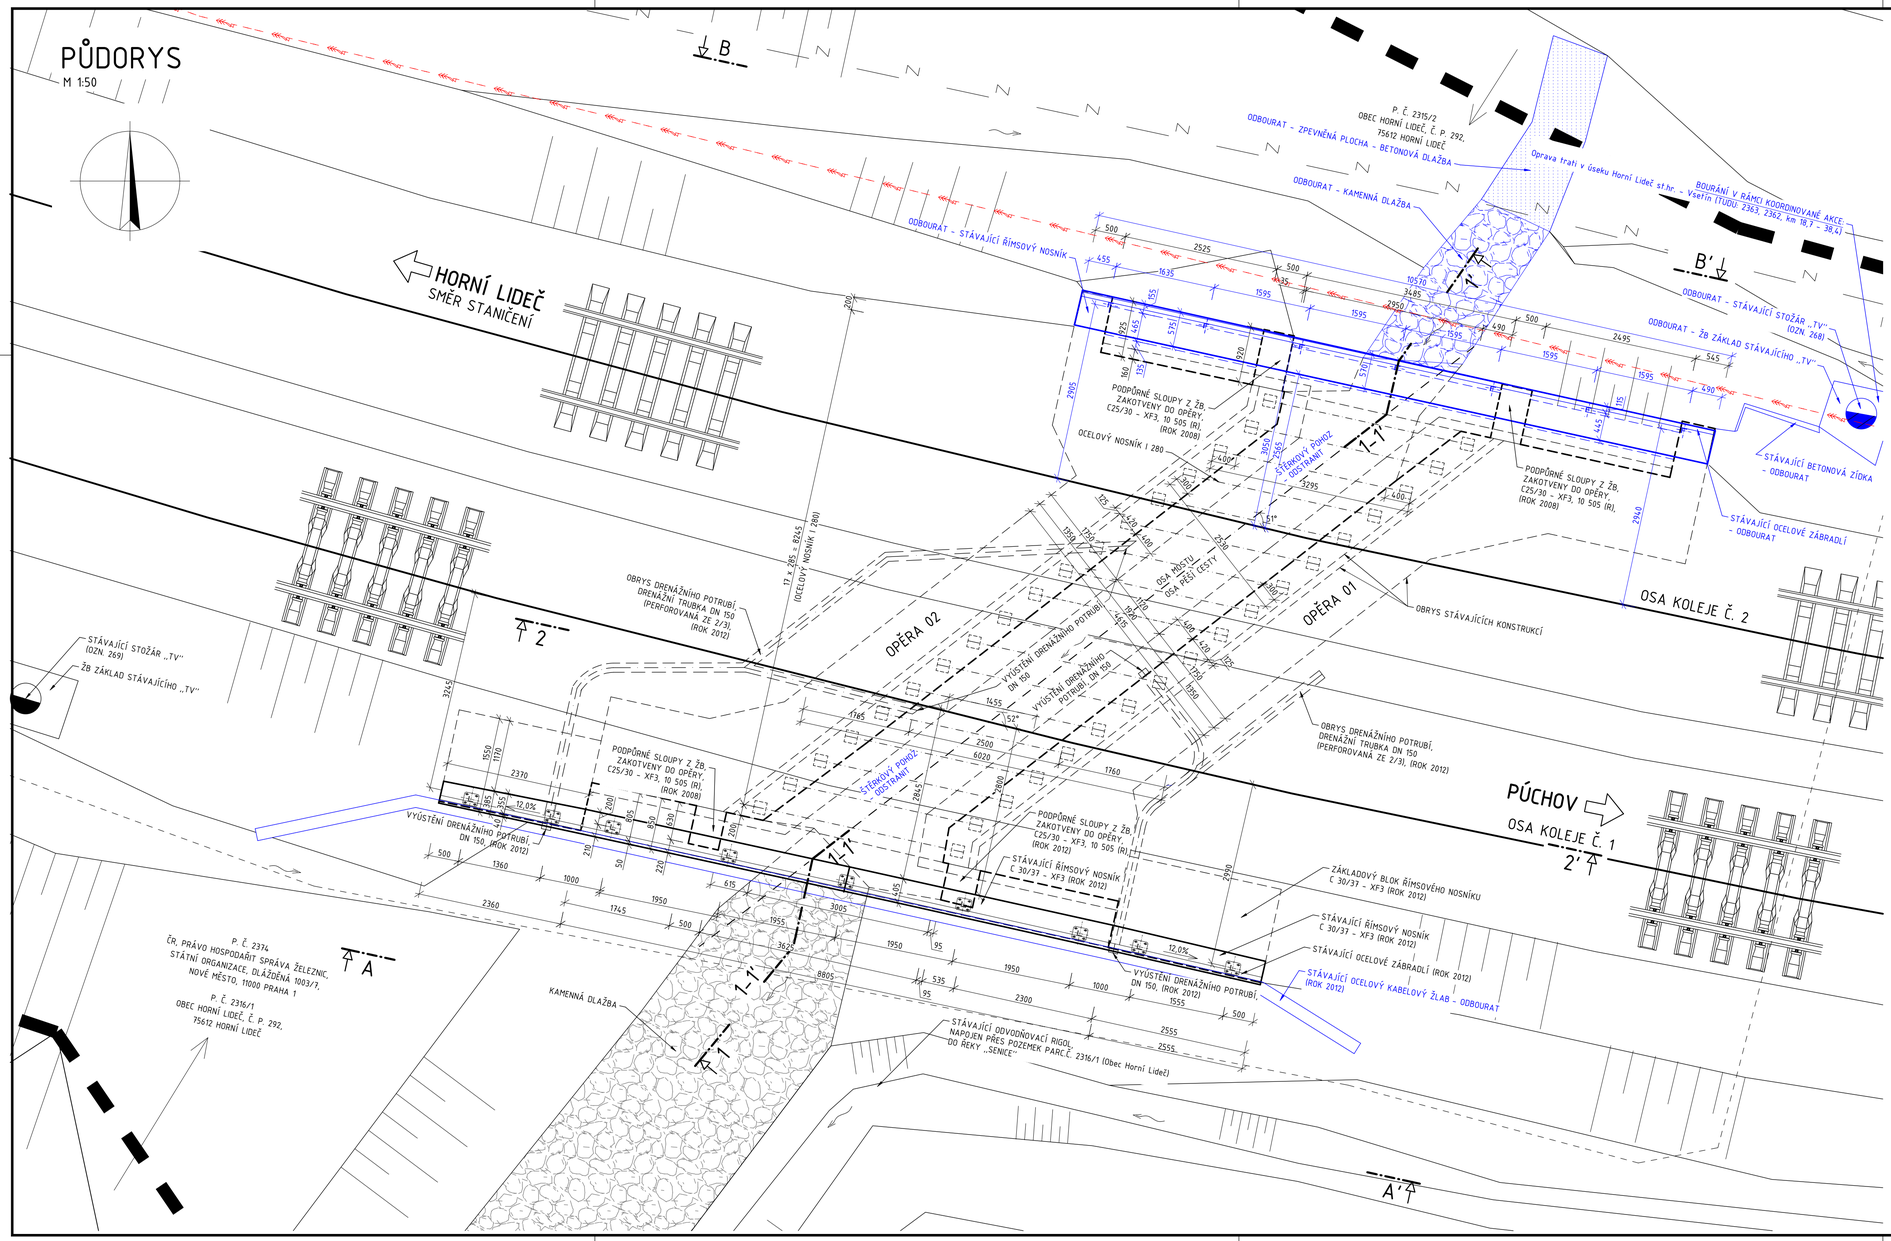

LEGENDA STÁVAJÍCÍCH INŽENÝRSKÝCH SÍTÍ

- SSZT - ZABEZPEČOVACÍ ZAŘÍZENÍ
- SSZT - OPTICKÁ A ZÁVĚSNÁ KABELIZACE
- SSZT - OPTICKÁ A ZÁVĚSNÁ KABELIZACE V HDPE CHRÁNIČCE
- SSZT - MÍSTNÍ KABELIZACE
- SEE - DÁLKOVÉ OVLÁDÁNÍ ODPOJOVAČŮ (VN)
- SEE - OSVĚTLENÍ (NN)
- ČEZ a.s. - NADZEMNÍ VEDENÍ VN 35 kV
- ČEZ a.s. - PODZEMNÍ VEDENÍ NN
- VaK a.s. - PODZEMNÍ VODOVOD
- VaK a.s. - PODZEMNÍ KANALIZACE

SPRÁVA ŽELEZNIC

Jiná ověření:	Paré:
Orientační schéma:	Razítko oprávněné osoby:
	Podpis: Datum:

Revize:	Datum:	Popis:	Kontroloval:

Stavebník/Investor:	**Správa železnic, státní organizace**
Adresa:	**Dlážděná 1003/7, 110 00 Praha 1**
Zástupce investora:	**Oblastní ředitelství Ostrava**
Adresa:	**Muglinovská 1038/5, 702 00 Ostrava**

Zhotovitel díla:	**F-PROJEKT-DOPRAVNÍ STAVBY, s. r. o.**
Adresa:	Janáčkova 4642/5d, 796 01 Prostějov
Kontakt:	T: +420 582 334 259 E: fprojekt@fprojekt.cz
Zhotovitel části/objektu:	**F-PROJEKT-DOPRAVNÍ STAVBY, s. r. o.**
Adresa:	Janáčkova 4642/5d, 796 01 Prostějov
Kontakt:	T: +420 582 334 259 E: fprojekt@fprojekt.cz
Hlavní projektant (HIP):	**Ing. Martin Major**
Specialista:	**Ing. Martin Major**

Název stavby/akce:	**Cyklická obnova trati v úseku Horní Lideč - Horní Lideč státní hranice**	Označení investora:	**XXXXXXXXXX**
Objekt:	**SO 02.4 Propustek v km 26,820**	Zakázka:	**224017**
Název části:	Dokumentace objektů	Označení části:	**D**
Název objektu/dílčí části:	**Železniční propustek**	Objekt/Skupina objektů:	**SO 02.4.1**
Název přílohy:	Půdorys - stávající stav	Dílčí část: / Typ: / Číslo přílohy:	**D.1 2 001**
Název dílčí části přílohy:	–		
Odpovědný projektant: Ing. Martin Major	Zpracovatel přílohy: Zdeněk Prázdný	Měřítko: 1:50 Formáty: 6× A4	Stupeň dokumentace: **PDPS**
Kraj: Zlínský	Katastrální území: Horní Lideč [643351]	TUDU: 236306	Smluvní datum zpracování: **21.03.2025**

Označení investora: XXXXXXXXXX_PDPS_D1X_SO02X_SO024_1XX_XX_2_001_00