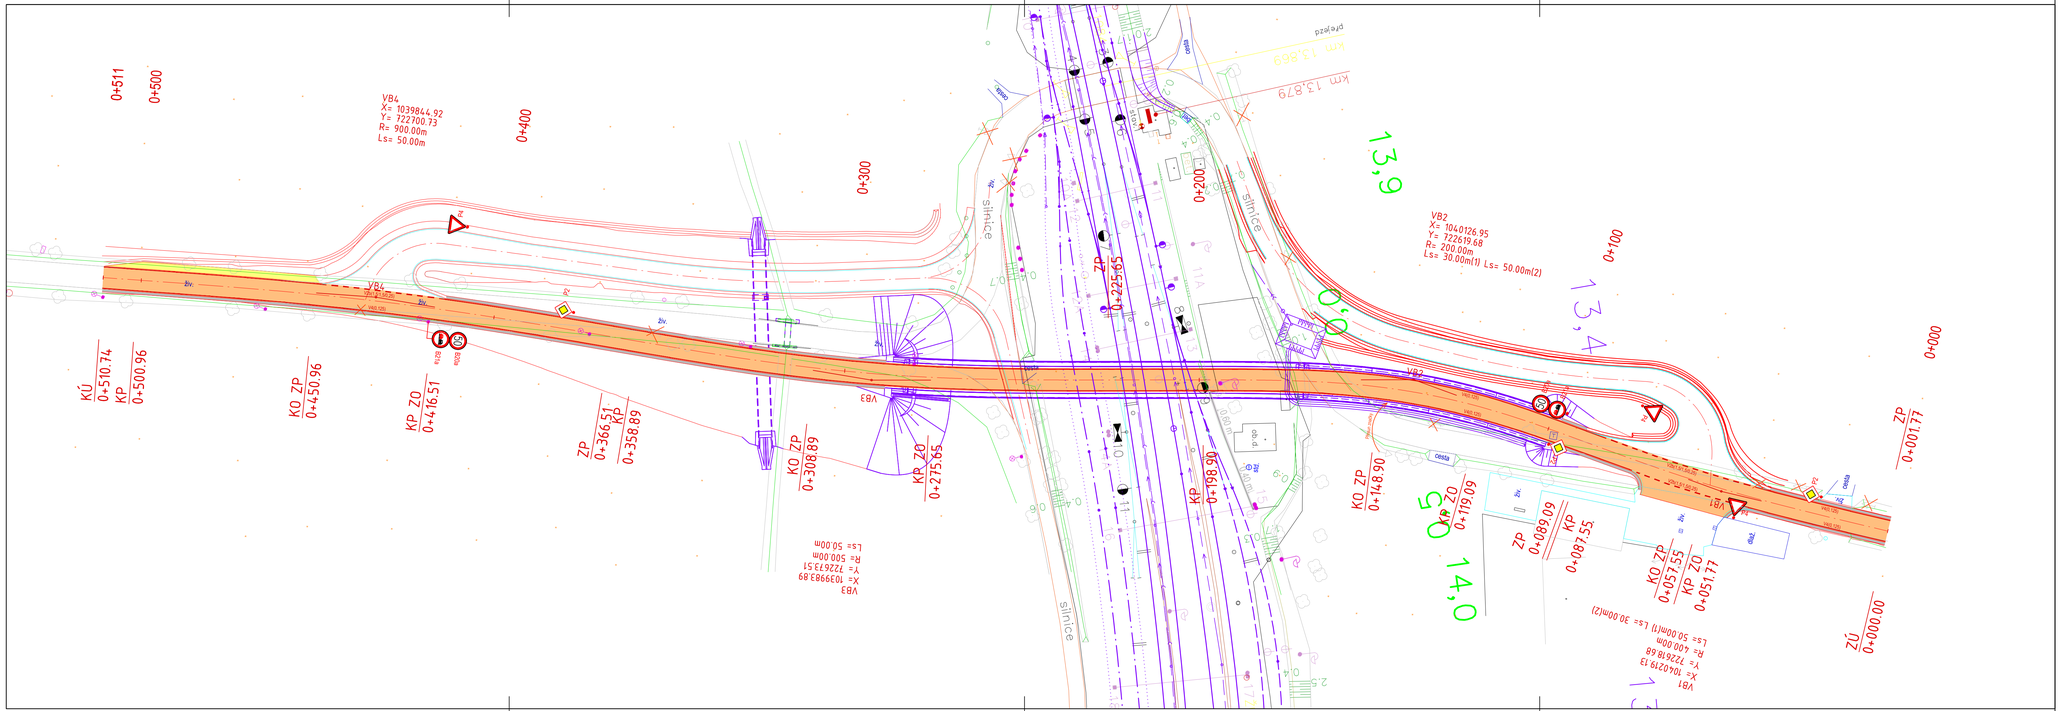

Souřadnicový systém S-JTSK
Výškový systém Bpv

Změna:	Název změny:	Datum:	Provedl:	Podpis:
01	Úprava dle projednání v rámci ÚR	22.11.2016	Jiras	

Investor, objednatel:
Správa železniční dopravní cesty, státní organizace
Dlážděná 1003/7
110 00 Praha 1

Kontaktní adresa:
Správa železniční dopravní cesty, s.o.
Stavební správa západ
Sokolovská 278/1955,
190 00 Praha 9

METROPROJEKT Praha a.s.
nám. I. P. Pavlova 2/1786
120 00 Praha 2
generální ředitel: Ing. David Krása
tel.: +420 296 154 105
www.metroprojekt.cz
info@metroprojekt.cz

METROPROJEKT

Soupravа číslo:

HIP:	Podpis:	Název a účel díla:
David Benda	Benda	Optimalizace traťového úseku Čelákovice (mimo) - Mstětice (včetně), km 11,975-14,545
tel.: +420 296 154 333		
Stupeň: PD (DUR)		
Zpracovatelský útvar: stř. S60 - dopravních staveb		Název části díla: STAVEBNÍ ČÁST INŽENÝRSKÉ OBJEKTY POZEMNÍ KOMUNIKACE — E / E.1 / E.1.8
tel.: +420 296 154 247		
Vedoucí útvaru: Ing. Petr Zobal	Podpis:	
Odpovědný projektant: Ing. Tomáš Jiras	Podpis:	Název přílohy: SO 05-30-01 žst. Mstětice, přeložka silnice II/101 v žkm 13,950 Situace — Změna: 001
Vypracoval: Ing. Tomáš Jiras	Podpis:	
Skart. znak: V20/2036	Datum: 03/2016	Číslo příl.: 002
Počet formátů: 5 x A4	Měřítko: 1:500	IČD: 15 6590 20 01 08 10