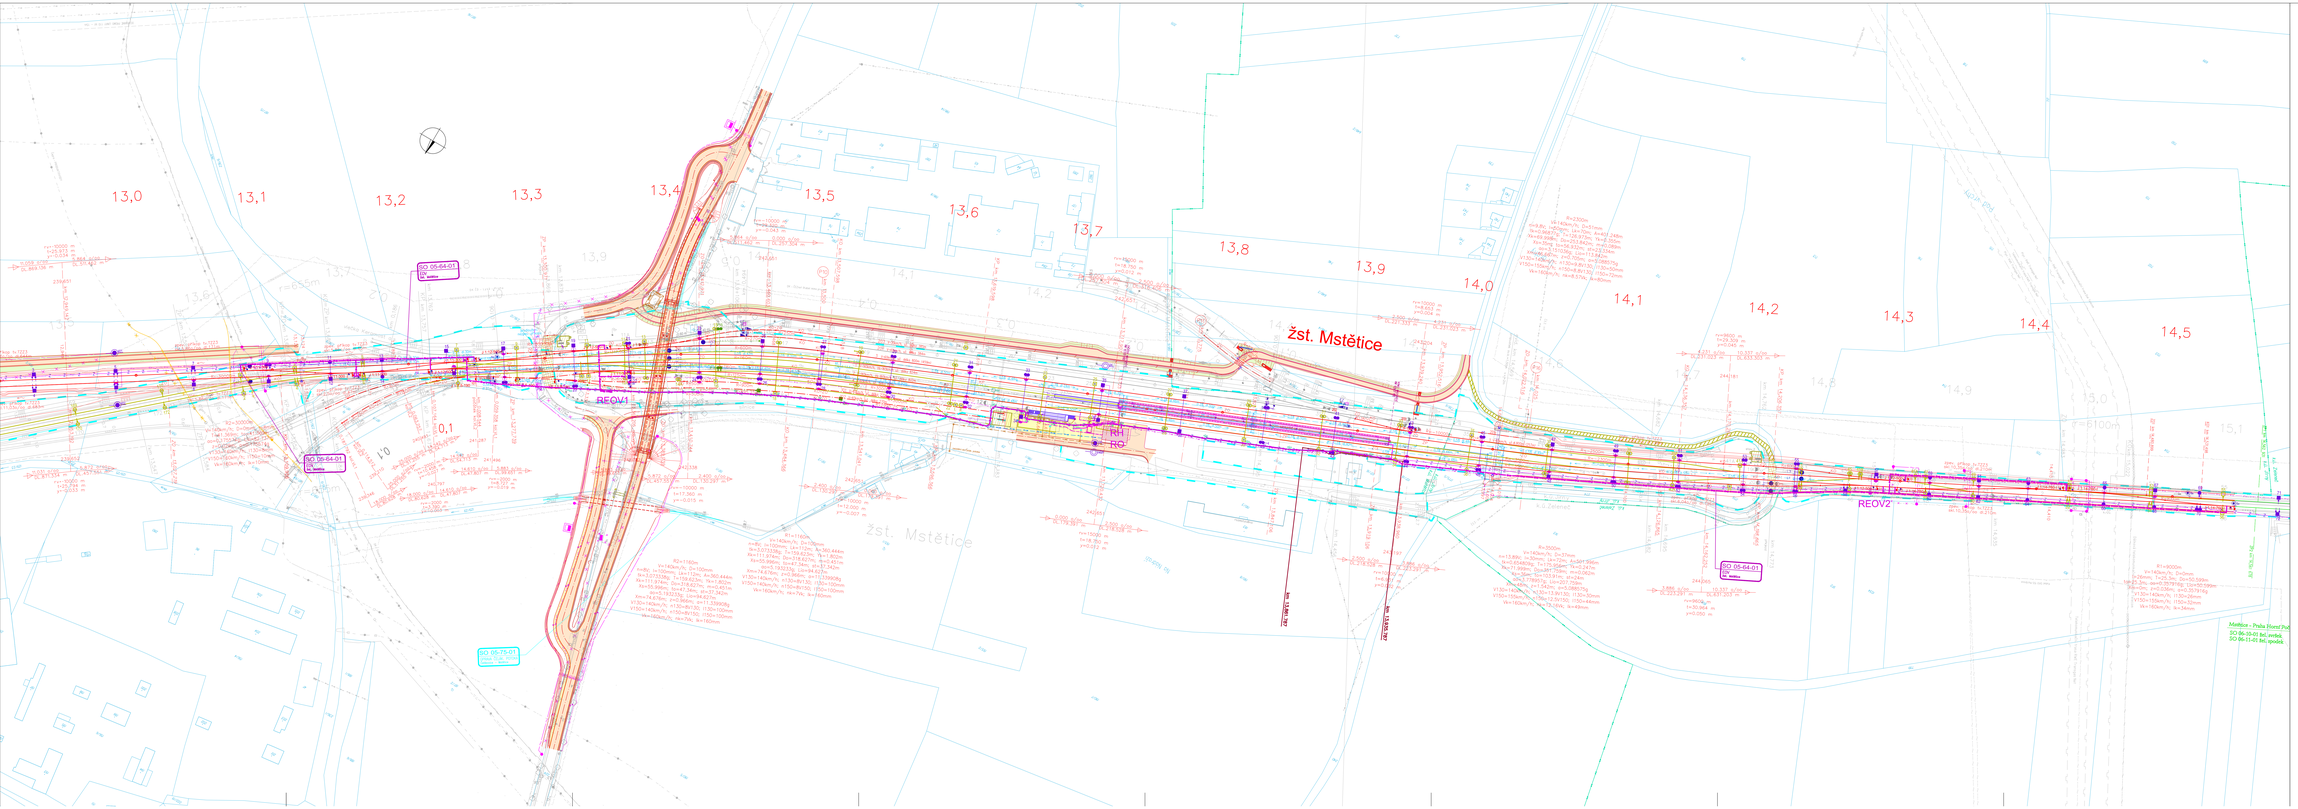

LEGENDA:

STAVAJÍCÍ STAV

STAVEBNÍ OBJEKTY, MAFA
HRANICE KATASTRÁLNÍHO ÚZEMÍ
HRANICE POZEMKŮ ZÚ

STAVAJÍCÍ INŽENÝRSKÉ SÍTĚ

NAVRŽENÉ STAV

NOVÉ KOLEJE
NOVÉ VÝHYBKY
RUŠENÉ KOLEJE
ZMĚNY
ZMĚŇOVAČ, SRŽOVÁ
KABELY VB
KABELY NN
KABELY VN
KABELY SDĚLOVACÍ
PLYNOVÉ VEDENÍ
VODA
KANALIZACE
PŘEKRYTÍ/DNO
PŘÍPOJKOVÉ SÍTĚ
OPLOCENÍ
ZELENÍ/OK MOTÝ
OPLOCENÍ
DRŽ. KONSTR.
ZÁBOR TRVALÝ
ZÁBOR DOČASNÝ
ZÁBOR PRONÁJEM
MOSTOVÉ
VOZOVKY
CHODNÍKY
DOKLADY

LEGENDA

Kabelová trasa nn pro SO 05-64-01

Napěťová soustava:

3 PEN AC 50 Hz 400/230 V/TN-C

2(3)NPE AC 50Hz TT

230V 50Hz / 2 DC 24V / SELV

Ochrana před nebezpečným dotykem neživých částí:

Dle ČSN 33 2000-4-41 ed.2 bude provedena ochrana:

Základní - automatickým odpojením od zdroje pomocí jističích prvků

Zvýšená - proudovým chráničem

Použitím zařízení třídy ochrany II

Pracovní prostředí dle ČSN 33 2000 - 4-41 ed.2 Z1:

Pracovní prostředí je stanoveno na základě zpracovaného protokolu o určení vnějších vlivů.
Navržená zařízení musí respektovat stanovené prostředí druhem ochrany a stupněm krytí.

ZAPRACOVÁNÍ PŘIPOMÍNEK 02/2016

Souřadnicový systém S-JTSK
Výškový systém Bpv

Změna	Název změny	Datum	Provedl	Podpis

Investor - objednatel: Správa železniční dopravní cesty, státní organizace, Dlážděná 1003/7, 110 00 Praha 1

Vlastník dráhy: Správa železniční dopravní cesty, s.o., Stavební správa západ, Sukdolská 278/19b, 190 00 Praha 9

METROPROJEKT Praha a.s.
Parukářka 1249/2, 2.ETTŽE
120 00 Praha 2

generální ředitel: Ing. David Kráse
tel.: +420 296 154 105
www.metroprojekt.cz
info@metroprojekt.cz

Doplněné číslo:

METROPROJEKT

Vedoucí: Ing. Jaroslav Janeček, tel.: +420 296 154 302	Název stavby: Optimalizace traťového úseku Celákovice (mimo) - Mstětice (včetně)		
Stupeň: PD (DUR)			
Koordinátor stavby: tel.: +420 296 154 325	S71	Název části stavby: Stavební část Trakční a energetická zařízení Ohřev výměn	E. E.3 E.3.4
Hlavní inženýr projektu: Ing. Tomáš Mach	Podpis:		
Stavební inženýr projektu: Ing. Jan Kahuda	Podpis:	Název přílohy: Situace SO 05-64-01 Žst.Mstětice, EOV	Příloha: 000
Kontroloval: Ing. Jan Kahuda	Podpis:		Číslo přílohy: 003
Datum: 1/31/2107	Zakázka: 02/2016		
Počet: 18x4,4	Měřítko: 1:1000	ZÚ: 15 6590 05 03 04 00	