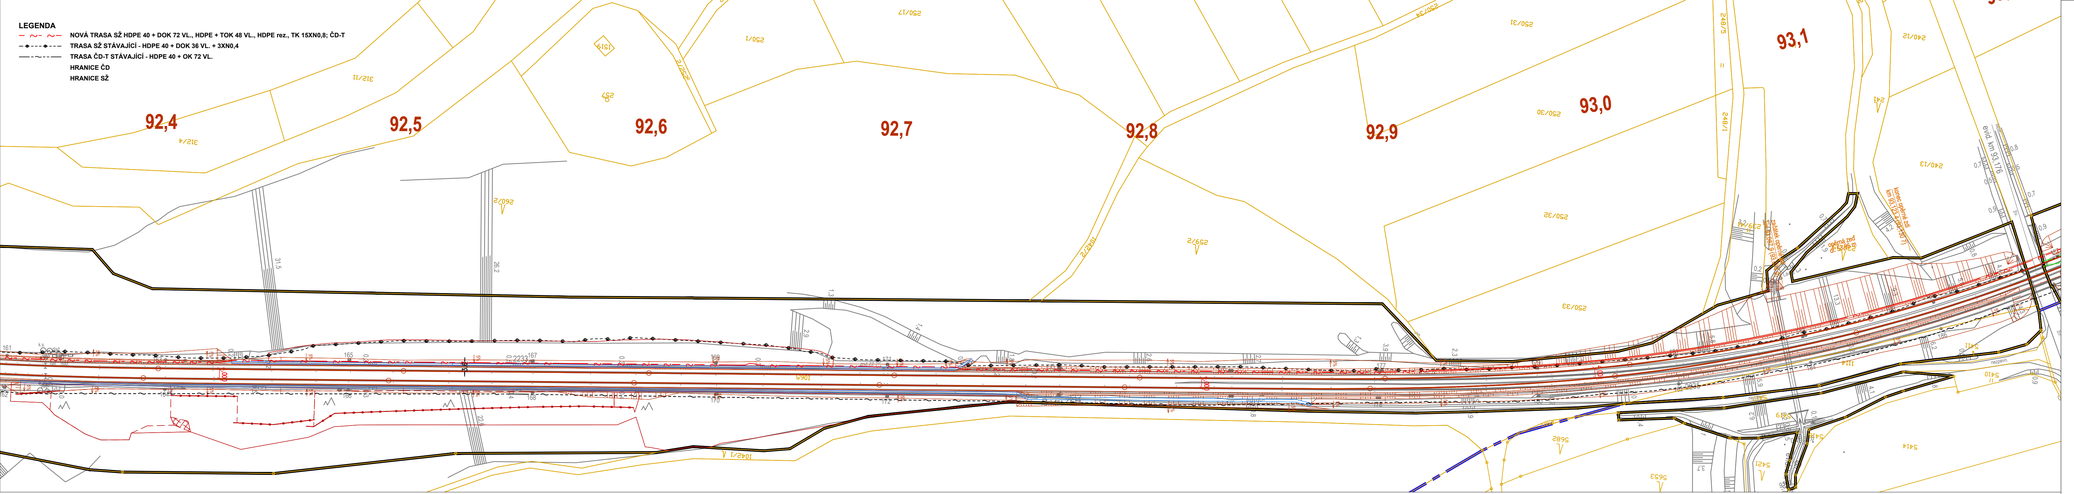

Příčný řez č. 90
km 92,350 000

bez měřítka

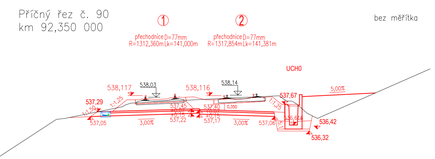

Příčný řez č. 99
km 92,800 000

Měřítko 1:100

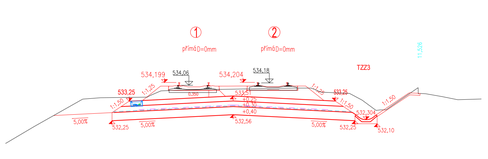

Příčný řez č. 95
km 92,600 000

bez měřítka

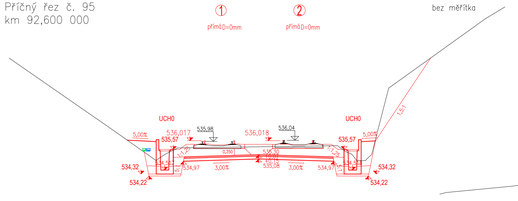

Příčný řez č. 106
km 93,150 000

bez měřítka

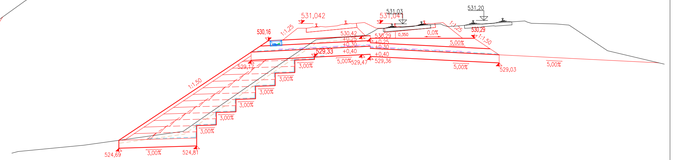

EVROPSKÁ UNIE
Evropské strukturální a investiční fondy
Operační program Doprava

Ministerstvo dopravy
Státní fond dopravní infrastruktury

Jiná ověření:

Paré:

Orientační schéma:

Razítko oprávněné osoby:

Ing. Martin Čížek

Podepsal Ing. Martin Čížek
Bity C=CZ, O=I.Č.0 2 6 4 5 9 4 7 6/C1
Datum: 2025.09.12 10:43:41 +02'00'

Podpis: Datum:

Revize:	Datum:	Popis:	Kontrolovał:
000	31.03.2025	Čistopis dokumentace PDPS	Ing. Emil Špaček
P002	30.11.2024	DSP + PDPS a připomínkám	Ing. Emil Špaček
P001	15.05.2024	Návrh technického řešení	Ing. Emil Špaček

Stavebník/Investor:	**Správa železnic, státní organizace**	SPRÁVA ŽELEZNIC
Adresa:	Dlážděná 1003/7, 110 00 Praha 1	
Zástupce investora:	Stavební správa východ	
Adresa:	Nerudova 773/1, 779 00 Olomouc	

Zhotovitel díla:	**SAGASTA s.r.o.**	SAGASTA
Adresa:	Novodvorská 1010/14, 142 00, Praha 4 - Lhotka	
Kontakt:	T: +420 261 344 100 E: info@sagasta.cz	
Zhotovitel části/objektu:	**SAGASTA s.r.o.**	SAGASTA
Adresa:	Novodvorská 1010/14, 142 00, Praha 4 - Lhotka	
Kontakt:	T: +420 261 344 100 E: info@sagasta.cz	
Hlavní projektant (HIP):	Ing. Emil Špaček	Specialista: -

Název stavby/akce:	**Rekonstrukce traťového úseku Žďár nad Sázavou (mimo)- Sázava u Žďáru (mimo)**		Označení investora: S 561352001
			Zakázka: 123162
Název části:	Sdělovací zařízení		Označení části: **D.1.2.5**
Název objektu/dílčí části:	**Žďár n. Sázavou - Sázava u Žďáru, DOK, TOK a TK**		Označení objektu/komplexu: **PS 10-02-51**
Název přílohy:	Situace		Číslo přílohy (typ/pořadí): **2. 007**
Název dílčí přílohy:	km 92,4 - 93,2		
Odpovědný projektant: Ing. Martin Čížek	Zpracovatel přílohy: Aleš Mašek	Měřítko: 1 : 1000 Formáty: 4xA4	Stupeň dokumentace: **DSP/PDPS**
Kraj: Vysočina	Katastrální území: viz textová část	TUDU: viz textová část	Smluvní datum zpracování: **03/2025**

Autor: Stupeň dokumentace: Číslo: Jednotka: Příloha:
Z 1 0 1 2 1 0 1 P D P 2 0 2 1 0 1 0 1 0 1 2 1 0 1 2 1 0 1 2