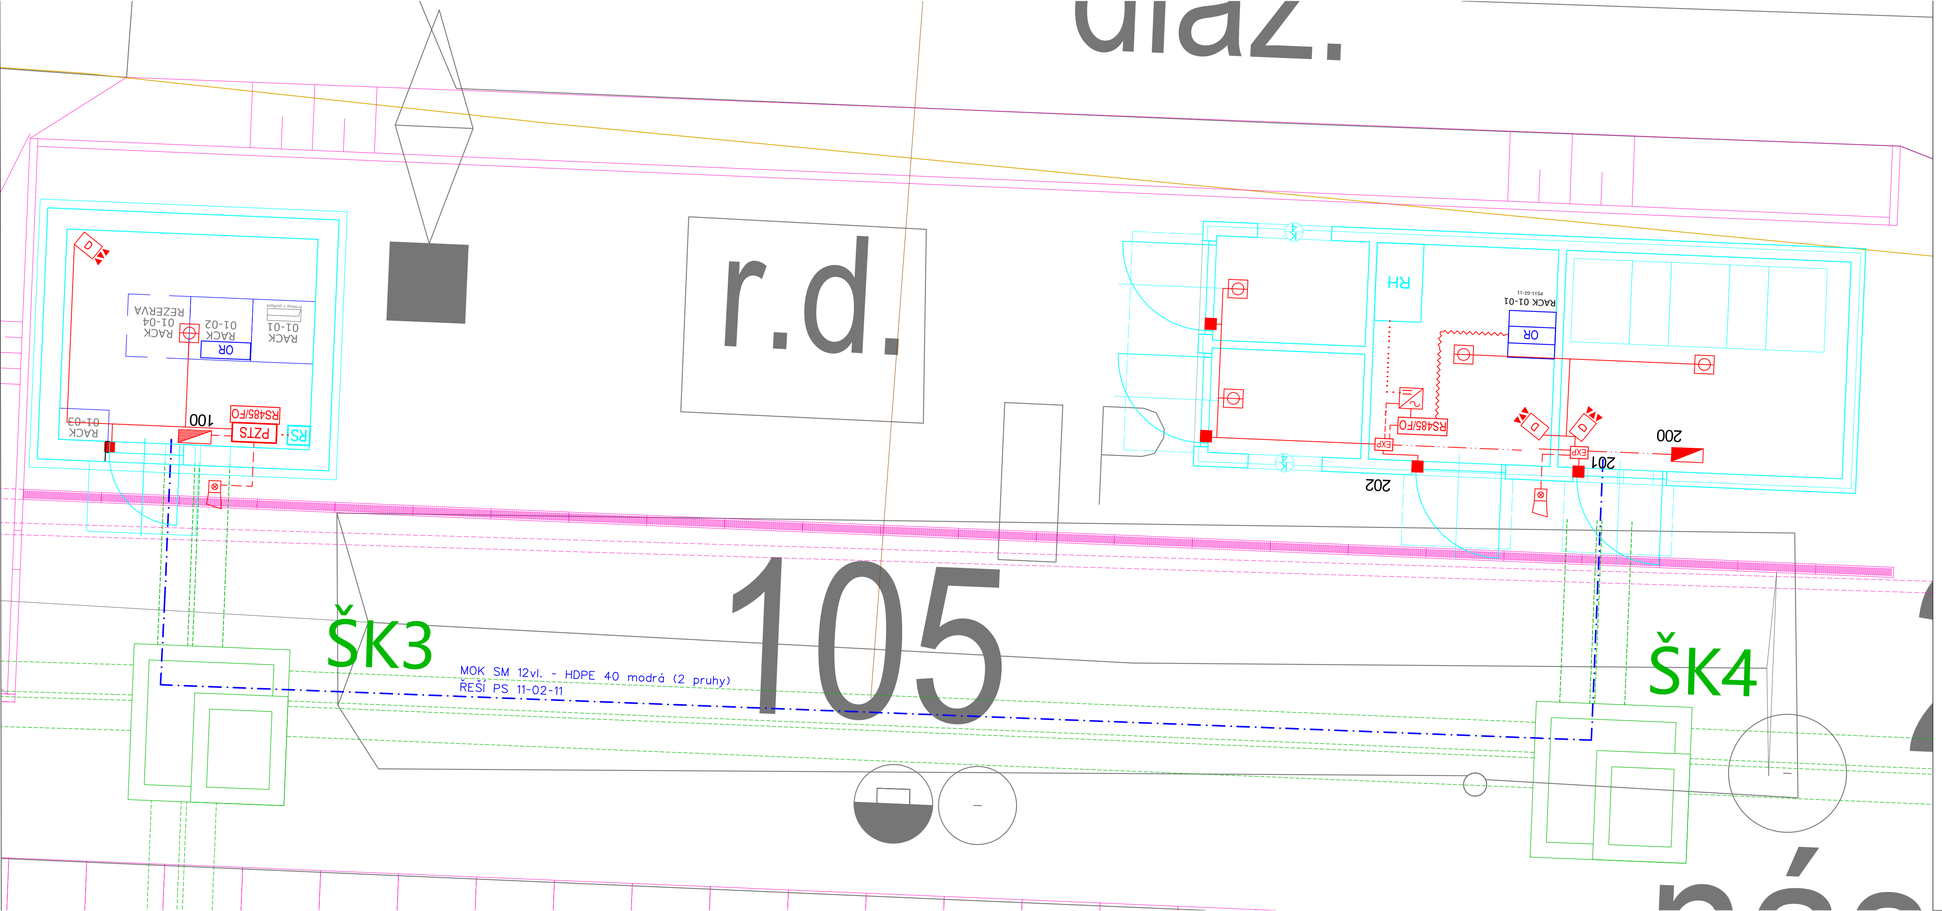

EVROPSKÁ UNIE
Evropské strukturální a investiční fondy
Operační program Doprava

Ministerstvo dopravy
Státní fond dopravní infrastruktury

Jiná ověření:

Paré:

Orientační schéma:

Razítko oprávněné osoby:

Ing. Martin Čížek

Podepsal Ing. Martin Čížek
SN: C=CZ, OID.2.5.4.97=NTRCZ-45770743, O=Česká komora autorizovaných inženýrů a techniků činných ve výstavbě, OU=Elektronické autorizační razítko, OU=001985, CN=Ing. Martin Čížek, SN=Čížek, G=Martin, SERIALNUMBER=P827161, T=ITI00
Datum: 2025.06.12 10:41:00 +02'00'

Podpis: Datum:

Revize:	Datum:	Popis:	Kontroloval:
000	31.03.2025	Čistopis dokumentace PDPS	Ing. Emil Špaček
P002	30.11.2024	DSP + PDPS k připomínkám	Ing. Emil Špaček
P001	15.05.2024	Návrh technického řešení	Ing. Emil Špaček

Stavebník/Investor:	**Správa železnic, státní organizace**
Adresa:	Dlážděná 1003/7, 110 00 Praha 1
Zástupce investora:	Stavební správa východ
Adresa:	Nerudova 773/1, 779 00 Olomouc

SPRÁVA ŽELEZNIC

Zhotovitel díla:	**SAGASTA s.r.o.**
Adresa:	Novodvorská 1010/14, 142 00, Praha 4 - Lhotka
Kontakt:	T: +420 261 344 100 E: info@sagasta.cz
Zhotovitel části/objektu:	**SAGASTA s.r.o.**
Adresa:	Novodvorská 1010/14, 142 00, Praha 4 - Lhotka
Kontakt:	T: +420 261 344 100 E: info@sagasta.cz
Hlavní projektant (HIP):	Ing. Emil Špaček — Specialista: -

SAGASTA

Název stavby/akce:	**Rekonstrukce traťového úseku Žďár nad Sázavou (mimo)- Sázava u Žďáru (mimo)**		Označení investora: S 561352001
			Zakázka: 123162
Název části:	Sdělovací zařízení		Označení části: **D.1.2.4**
Název objektu/dílčí části:	**zast. Hamry n.Sázavou, PZTS**		Označení objektu/komplexu: **PS 11-02-41**
Název přílohy:	Výkresová část		Číslo přílohy (typ/pořadí): **2. 001**
Název dílčí části přílohy:	Situace		
Odpovědný projektant: Ing. Martin Čížek	Zpracovatel přílohy: Bc. Petr Vrba	Měřítko: 1:100 Formáty: 3xA4	Stupeň dokumentace: **DSP/PDPS**
Kraj: Vysočina	Katastrální území: viz textová část	TUDU: viz textová část	Smluvní datum zpracování: **03/2025**

Kód:	Stupeň dokumentace:	Část:	Objekt:	Provozovatel:	Příloha:	Revize:
S S 6 1 3 5 2 0 0 1 _ P D P S _ D 1 2 4 1 _ P S 1 1 0 2 4 1 _ X X _ 2 _ 0 0 1 P 0 0 0						

DOKUMENTACI LZE UŽÍVAT POUZE VE SMYSLU PŘÍSLUŠNÉ SMLOUVY O DÍLO. VÝKRES, Č. JEHO ČÁST, MŮŽE BÝT KOPÍROVÁN NEBO JINÝM ZPŮSOBEM ROZŠIŘOVÁN POUZE PO PŘEDCHOZÍM SOUHLASU SAGASTA, s.r.o.