ÚPRAVA NÁSTUPIŠTNÍ PLOCHY V MÍSTĚ SDRUŽENÉHO STOŽÁRU

ŘEZ A-A

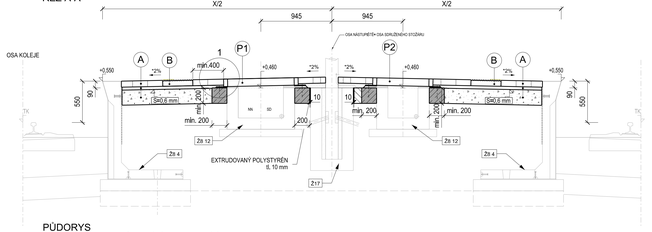

PŮDORYS

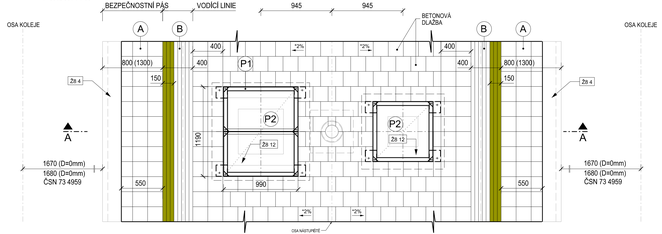

DETAIL 1
M 1:10

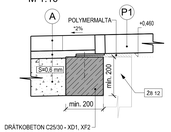

PŮDORYS - POKLOPY

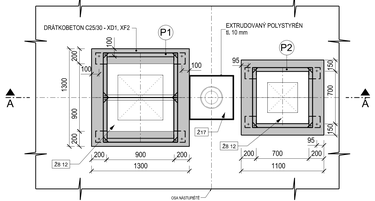

PŮDORYS POKLOPU A RÁMU - P1
M 1:10

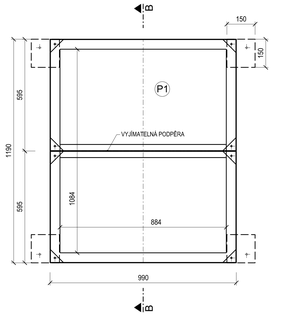

ŘEZ B - B
M 1:10

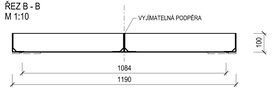

PŮDORYS POKLOPU A RÁMU - P2
M 1:10

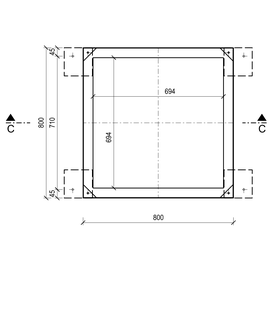

ŘEZ C - C
M 1:10

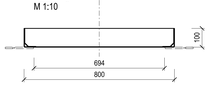

POZNÁMKA:

X - DLE ŠÍŘKOVÉHO USPOŘÁDÁNÍ KOLEJIŠTĚ A PARAMETRŮ GPK

PŘI ZVĚTŠENÍ BEZPEČNOSTNÍHO PÁSU NA 1 300 mm BUDOU ADEKVÁTNĚ UPRAVENY NAVAZUJÍCÍ KÓTY

PŘÍČNÝ SKLON NÁSTUPIŠTĚ V ROZMEZÍ 0,5% - 2%

SKLADBA NÁSTUPIŠTĚ:

A
- BETONOVÁ DLAŽBA: MIN. ROZMĚR 200 x 200 mm — h: 2 - 5 — TL. 80 mm — ČSN 736131, TP 170
- LOŽE Z DROBNÉHO DRCENÉHO KAMENIVA — h: 2 - 5 — TL. 40 mm — ČSN 736131, TP 170
- SOk - h: 0 - 32 — TL. 200 mm — ČSN EN 13285, ČSN 73 6126-1, TP 170
- VYPLNĚNÍ SPÁR - h: 0 - 2 - ČSN 736131

B
- DLAŽBA VODÍCÍ LINIE S FUNKCÍ VAROVNÉHO PÁSU Š = 400 mm — - — TL. 80 mm
- OPTICKÉ ZNAČENÍ VODÍCÍ LINIE S FUNKCÍ VAROVNÉHO PÁSU — h: 2 - 5 — Š = 150 mm (ŽLUTÁ BARVA) — VZOROVÝ LIST ŽELEZNIČNÍHO SPODKU Ž.8 ČSN 736131, TP 170
- LOŽE Z DROBNÉHO DRCENÉHO KAMENIVA — h: 2 - 5 — TL. 40 mm
- SOk - h: 0 - 32 — TL. 200 mm — ČSN EN 13285, ČSN 73 6126-1, TP 170

SPECIFIKACE POKLOPU A RÁMU:

P1
- POKLOP - B 125; VNĚJŠÍ ROZMĚRY 990 x 1190 x 100 (OCEL S235JR)
  DVOJSEGMENTOVÝ, UZAVÍRATELNÝ, S VYJÍMATELNOU PODPĚROU
- MANILULACE S POKLOPY - POMOCÍ FIXAČNÍCH ŠROUBŮ A RUČNÍHO ZVEDACÍHO ZAŘÍZENÍ
- RÁM PŘIKOTVENÝ K MONOLITICKÉ KONSTRUKCI (DRÁTKOBETON) - CHEMICKÁ KOTVA M12 (NEREZOVÁ)
  HLOUBKA ZÁVRTU MIN. 125 mm (VRTÁNO JÁDROVÉ SE ZDRSŇOVACÍM NÁSTROJEM)
- SOUČÁSTÍ CHEMICKÝCH KOTEV BUDOU I KRYTKY
  CHRÁNÍCÍ PŘED NESPRÁVNOU MANIPULACÍ A VLIVY POČASÍ

VYPLNĚNÍ POKLOPU:

- BETONOVÁ DLAŽBA TL. 80 mm
  (SPÁRY VYPLNĚNY JEDNO-KOMPONENTNÍ CEMENTOVOU MALTOU - POUŽÍTÍ PRO VEŘEJNÉ PROSTORY, PARKOVIŠTĚ, CHODNÍKY)
- JEDNO-KOMPONENTNÍ CEMENTOVÝ POTĚROVÝ MATERIÁL PRO POKLÁDKU DLAŽBY A KAMENA
  (POUŽÍTÍ PRO VEŘEJNÉ PROSTORY, PARKOVIŠTĚ, CHODNÍKY)
- SPOJOVACÍ MUSTEK - CEMENTOVÝ, JEDNO-KOMPONENTNÍ NÁTĚROVÝ MATERIÁL MODIFIKOVANÝ POLYMEREM
  (ODOLNOST PROTI CHLORIDŮM, VODĚ)

P2
- POKLOP - B 125; VNĚJŠÍ ROZMĚRY 800 x 800 x 100 (OCEL S235JR)
  JEDNO-SEGMENTOVÝ, UZAVÍRATELNÝ
- MANILULACE S POKLOPEM - POMOCÍ FIXAČNÍCH ŠROUBŮ A RUČNÍHO ZVEDACÍHO ZAŘÍZENÍ
- RÁM PŘIKOTVENÝ K MONOLITICKÉ KONSTRUKCI (DRÁTKOBETON) - CHEMICKÁ KOTVA M12 (NEREZOVÁ)
  HLOUBKA ZÁVRTU MIN. 125 mm (VRTÁNO JÁDROVÉ SE ZDRSŇOVACÍM NÁSTROJEM)
- SOUČÁSTÍ CHEMICKÝCH KOTEV BUDOU I KRYTKY
  CHRÁNÍCÍ PŘED NESPRÁVNOU MANIPULACÍ A VLIVY POČASÍ

VYPLNĚNÍ POKLOPU:

- BETONOVÁ DLAŽBA TL. 80 mm
  (SPÁRY VYPLNĚNY JEDNO-KOMPONENTNÍ CEMENTOVOU MALTOU - POUŽÍTÍ PRO VEŘEJNÉ PROSTORY, PARKOVIŠTĚ, CHODNÍKY)
- JEDNO-KOMPONENTNÍ CEMENTOVÝ POTĚROVÝ MATERIÁL PRO POKLÁDKU DLAŽBY A KAMENA
  (POUŽÍTÍ PRO VEŘEJNÉ PROSTORY, PARKOVIŠTĚ, CHODNÍKY)
- SPOJOVACÍ MUSTEK - CEMENTOVÝ, JEDNO-KOMPONENTNÍ NÁTĚROVÝ MATERIÁL MODIFIKOVANÝ POLYMEREM
  (ODOLNOST PROTI CHLORIDŮM, VODĚ)

PROTIKOROZNÍ ÚPRAVA POKLOPU A RÁMU:

DLE SS14: ČSN EN ISO 14713-1
- PKO - ZINKOVÁNÍ PONOŘENÍM - MIN. TL. 85 um
- STUPEŇ KOROZNÍ AGRESIVITY C4

SPECIFIKACE POLYMERMALTY:

- MIN. TL. 5 mm; MAX. 50 mm
- POUŽITÍ V EXTERIÉRU
- ODOLNÁ VŮČI CHEMICKÝM VLIVŮM
- ODOLNÁ PROTI UV ZÁŘENÍ
- ODOLNÁ PROTI VODĚ
- POMĚR MÍCHÁNÍ PDJIVA A PLNIVA 1:10 - 1:15

SPECIFIKACE DRÁTKOBETONU:

- DRÁTKOBETON C 25/30 - XD1, XF2 (CZ, F.2) - CL 0,20 - Dmax 22 - 55 — ČSN EN 206 + A1; ČSN P 73 2404
- MAX. PRŮSAK 20 mm PODLE ČSN EN 12390-8
- DÉLKA DRÁTKU 50 mm — ČSN EN 14889 - 1
- o DRÁTKU 1 mm — ČSN EN 14889 - 1
- TVAR DRÁTKU - TVAROVANÝ — ČSN EN 14889 - 1
- DÁVKOVÁNÍ DRÁTKŮ 25 kg/m

LEGENDA:

- LOŽE Z DROBNÉHO KAMENIVA
- ŠTĚRKODRŤ
- DRÁTKOBETON
- PROSTÝ BETON
- SOUVISEJÍCÍ OBJEKTY

Zm.:	Popis:	Účinnost od:
0	První vydání	01.08. 2021

Čj. dokumentu:	98086/2021-SZ-GŘ-O13
Ředitel odboru O13:	Ing. Radek Tretčnar, Ph.D.
Gestor:	Ing. Vladimír Tomandl, Ph.D.

Železniční spodek
Vzorový list
ŽS 10.1.204

Povrchy nástupišť

Dlažba betonová

Úprava nástupištní plochy v místě sdruženého stožáru

Měřítko 1:25

Ověřovací doložka změny datového formátu dokumentu podle § 69a zákona č. 499/2004 Sb.

Doložka číslo: 1847169

Původní datový formát: application/pdf

UUID původní komponenty: 96937e1e-6369-43eb-9eca-da63a1bafa78

Jméno a příjmení osoby, která změnu formátu dokumentu provedla:

Systém ERMS (zpracovatel dokumentu Josef BEDNÁŘ)

Subjekt, který změnu formátu provedl: Správa železnic, státní organizace

Datum vyhotovení ověřovací doložky: 19.07.2021 21:04:09

10c0e031-6642-4016-9091-aca603d01d05