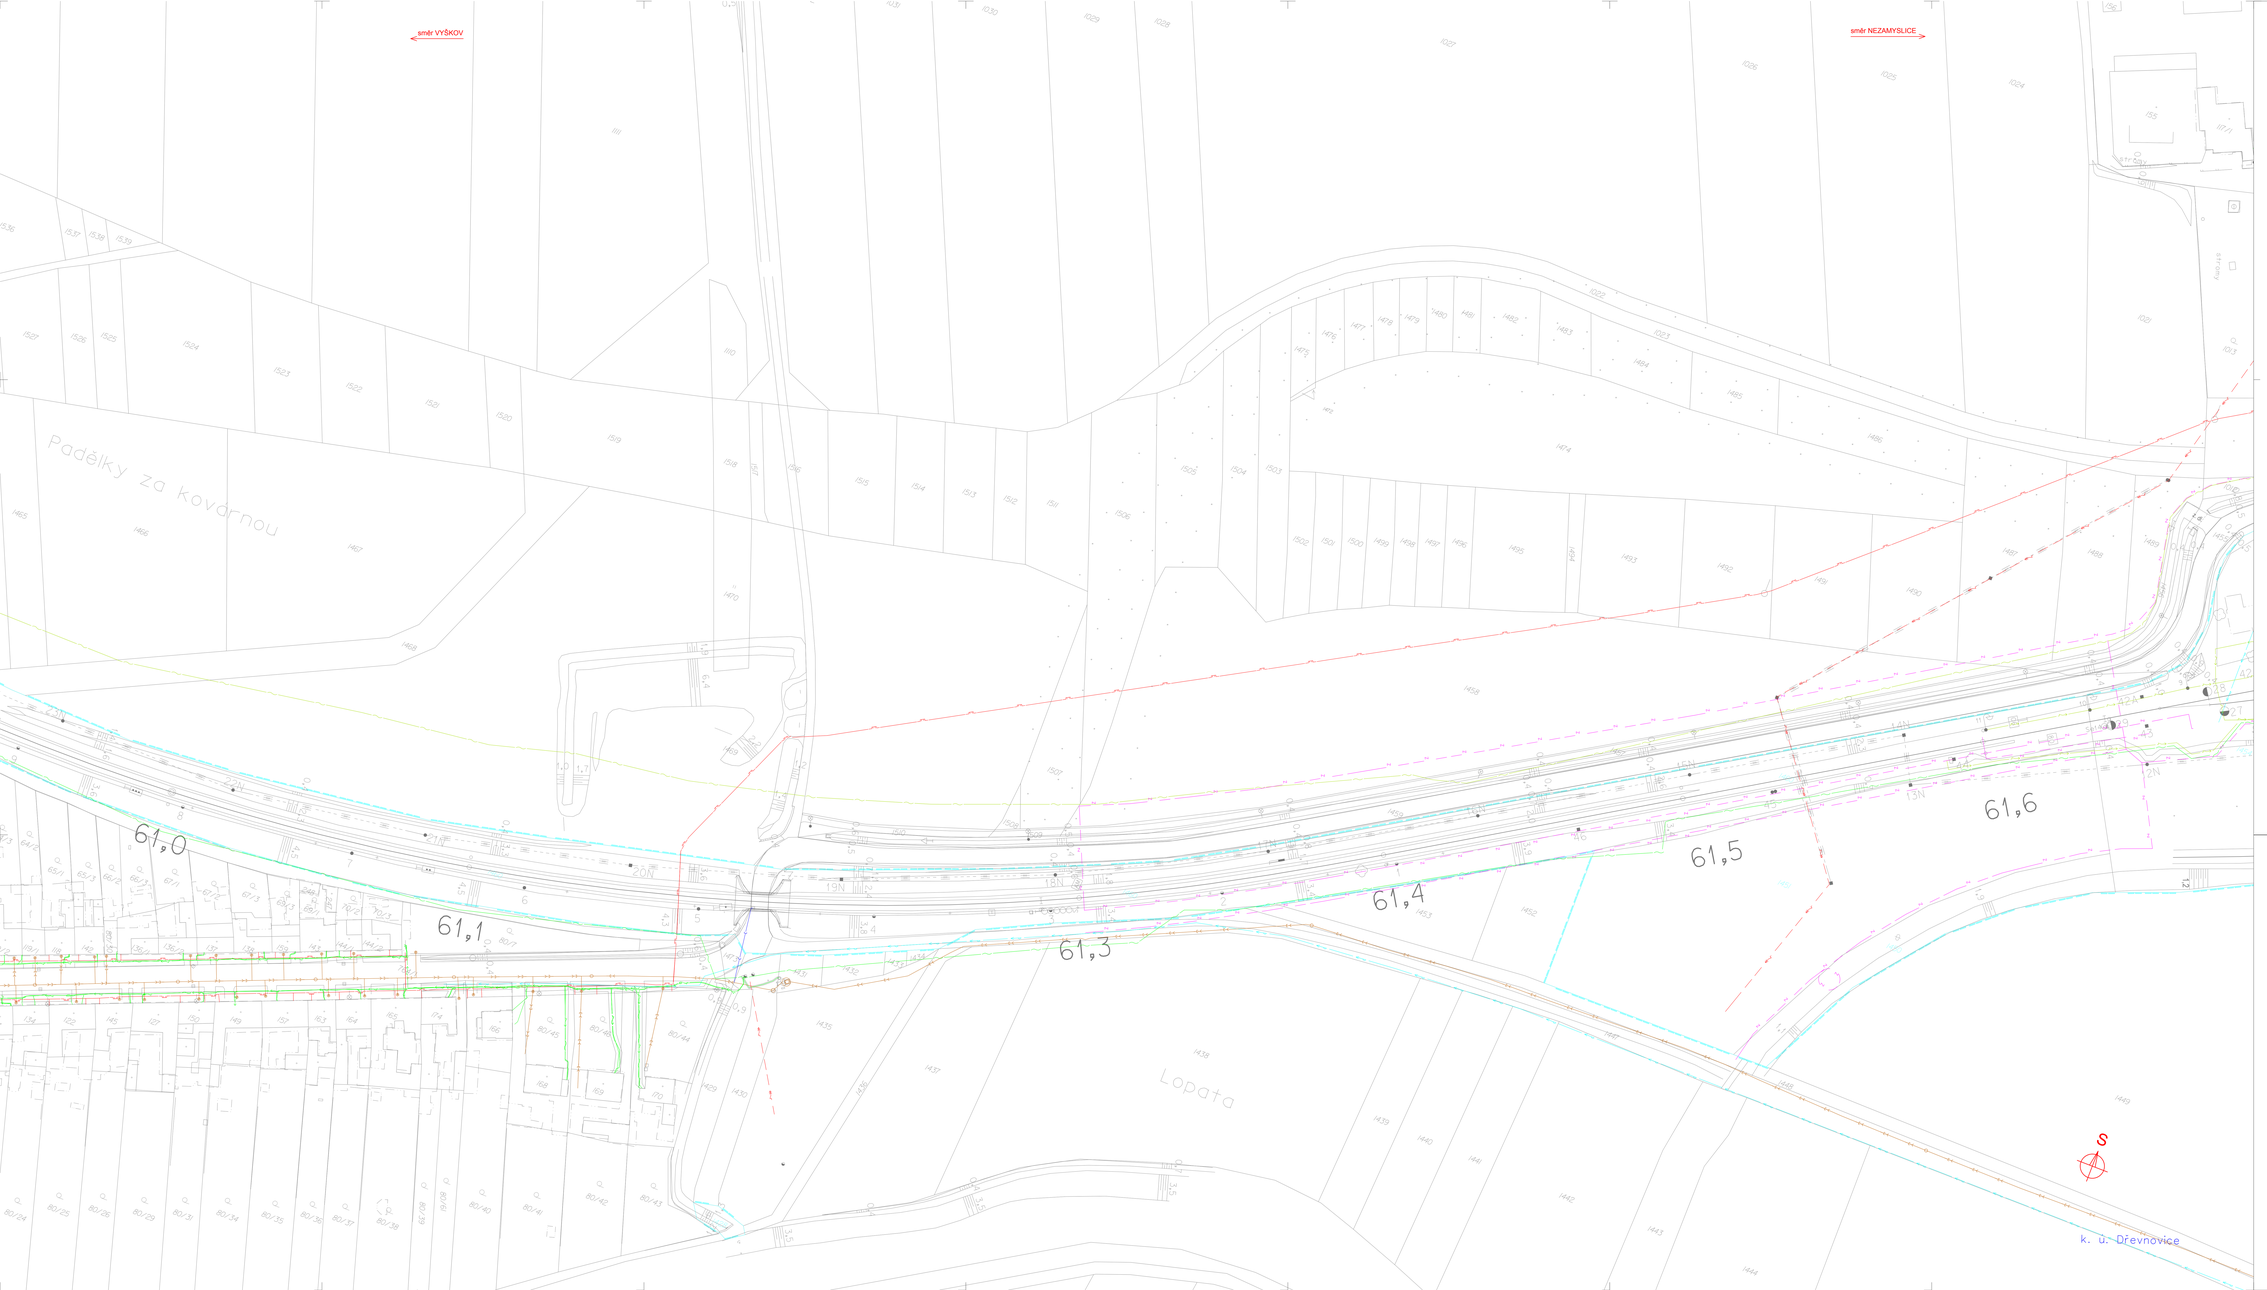

LEGENDA STÁVAJÍCÍCH INŽENÝRSKÝCH SÍTÍ

- VAK VYŠKOV, ČD, SŽ, VHP IVANOVICE - VODOVOD
- M. VODÁRENSKÁ, MOL CZ, NEZAMYSLICE - VODOVOD
- VAK VYŠKOV, ČD, SŽ, VHP IVANOVICE - KANALIZACE JEDNOTNÁ
- M. VODÁRENSKÁ, MOL CZ, DŘEVNOVICE - KANALIZACE JEDNOTNÁ
- VÍCEMĚŘICE, ČD, SŽ , ŘSD, VYŠKOV - KANALIZACE DEŠŤOVÁ
- VÍCEMĚŘICE, ČD, SŽ - KANALIZACE SPLAŠKOVÁ
- SPÚ HLAVNÍ ODVODŇOVACÍ ZAŘÍZENÍ
- EG.D NN KABELY
- EG.D NN NADZEMNÍ VEDENÍ
- EG.D VN KABELY
- EG.D VN NADZEMNÍ VEDENÍ
- EG.D VVN NADZEMNÍ VEDENÍ
- GASNET, CETIN, VAK VYŠKOV, IVANOVICE N. H., NEZAMYSLICE - NN KABELY
- KŘIŽANOVICE, M. VODÁRENSKÁ, VODAFONE, VYŠKOV, VYTEZA - NN KABELY
- KŘIŽANOVICE NN NADZEMNÍ VEDENÍ
- EG.D, AC VYŠKOV, INFOS LEAS, ITSELF, OPTILINE, ČRA - SDĚLOVACÍ KABELY
- NEJEZ SITEL, T-MOBILE, TELIA CARRIER, VODAFONE - SDĚLOVACÍ KABELY
- EG.D SDĚLOVACÍ NADZEMNÍ VEDENÍ
- VODAFONE RADIOVÉ SÍTĚ
- GASNET NTL PLYNOVOD
- GASNET, QUANTUM - STL PLYNOVOD
- GASNET VTL PLYNOVOD
- CETIN SDĚLOVACÍ KABELY
- CETIN SDĚLOVACÍ NADZEMNÍ VEDENÍ
- CETIN RADIOVÉ SÍTĚ
- SŽ, ČD TELEMATIKA - SDĚLOVACÍ KABELY
- SŽ, ČD - NN KABELY
- SŽ ZABEZPEČOVACÍ KABELY
- ČD ŘSM NTL PLYNOVOD

Ministerstvo dopravy
Státní fond dopravní infrastruktury

Stát svěřený: Parcel:

Orientační schéma: Rastrový výřez mapy:

Podpis: Datum:

Revize:	Datum:	Popis:	Kontrolovali:
000	30.8.2022	Definitivní zakončení dokumentace	Ing. Hana Hanáková

Odpovědný/investor:		
Adresa:	**Správa železnic, státní organizace**	SPRÁVA ŽELEZNIC
Zástupce investora:	Oblastní 320/17, 110 00 Praha 1	
Adresa:	Stavební správa východ	
	Nerudova 77/1, 779 00 Olomouc	

Zhotovitel díla:	**Společnost SUBO-ARRY pro aktualizaci DÚR Brno-Přerov, 3.stavba**	SUDOP BRNO
Adresa:	Rooseveltova 39, 611 36 Brno	
Kontakt:	T: +420 972 6258 04	
	E: hulka@subo-brno.cz	
Zhotovitel objektu:	**SUDOP BRNO, spol. s r.o.**	SUDOP BRNO
Adresa:	Rooseveltova 39, 611 36 Brno	
Kontakt:	T: +420 972 625 804	
	E: hanak@sudop-brno.cz	
Hlavní projektant (HIP):	Ing. Radomír Hanák	Specialista: Ing. Radomír Hanák

Název stavby/akce:	**Modernizace trati Brno - Přerov, 3. stavba Vyškov - Nezamyslice**		Označení investora: 5621500588
			Označení zhotovitele: 21061-01-0822
Název části:	Situace stávajících inženýrských sítí		Označení části: C.4.1
Název objektu/SO části:	-		Označení objektu/komplexu:
Název přílohy:	Situace		Číslo přílohy:
Název dílčí části přílohy:	km 60,0 - km 66,6		**10**
Odpovědný projektant:	Zpracovatel přílohy:	Měřítko: 1:500	Stupeň dokumentace:
Ing. Radomír Hanák	Milan Bříza	Formáty: 24 x A4	**DÚR**
Kraj:	Katastrální území:	TUDU:	Datum/ měsíc datum zpracování:
Olomoucký	Dřevnovice		**30.8.2022**

Měřítko: 1:500 Formáty: 24 x A4 Stupeň: DÚR Datum: 30.8.2022