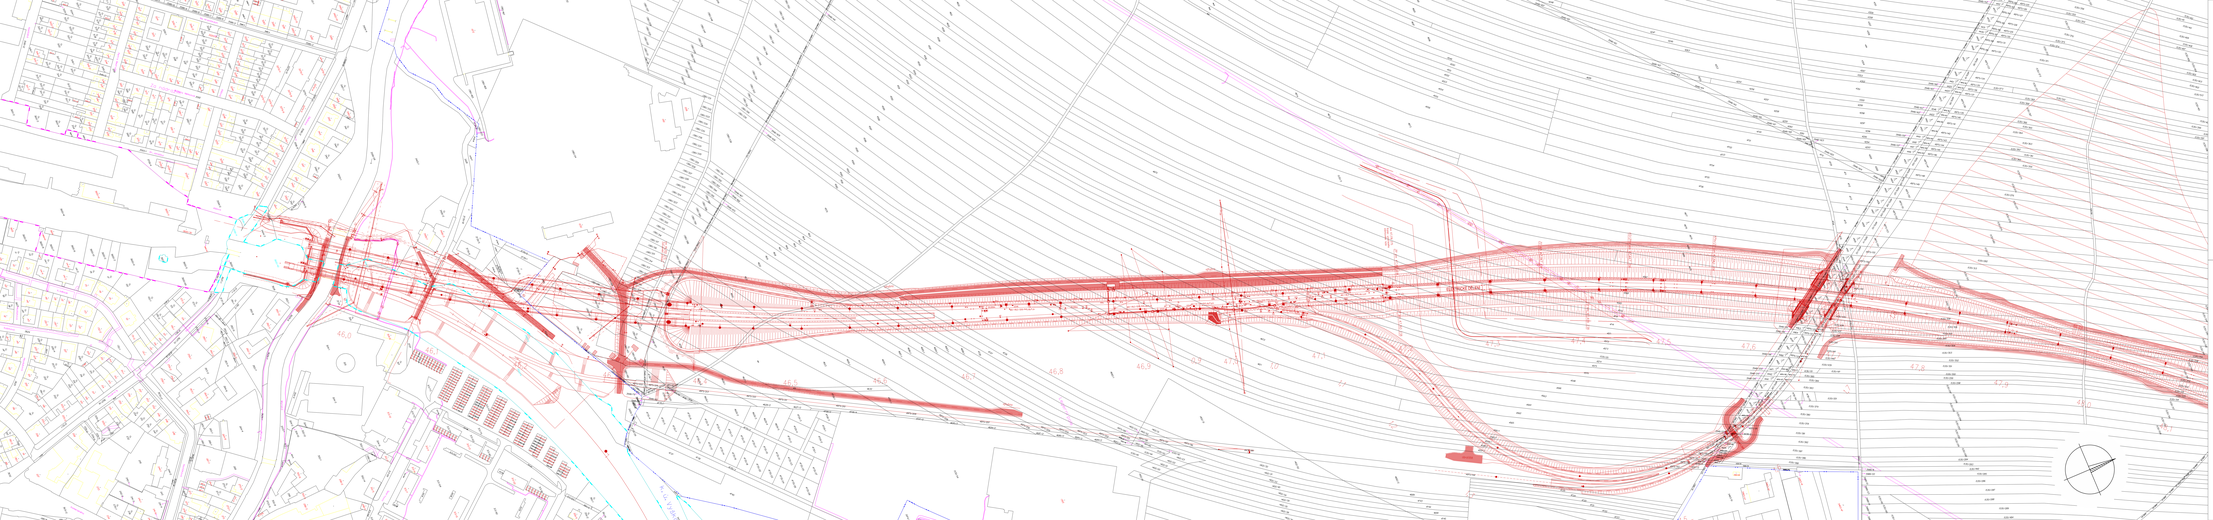

Přehled kladu listů

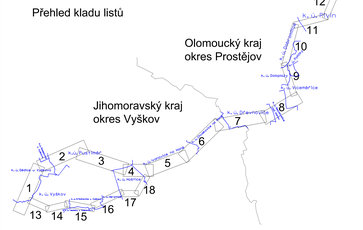

LEGENDA

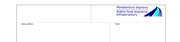

Investor:	Správa železnic, státní organizace Dlážděná 1003/7 110 00 Praha 1 - Nové Město Kancelář: Praha, Fakturační		SŽ
Generální ředitelství:	Oblastní ředitelství Brno přednostové SUDOP Brno pro Brno, s.r.o. Purkyňova 649/125 612 00 Brno-Královo Pole tel.: +420 541 164 111		SUDOP BRNO
Generální zástupce:	SUDOP BRNO, spol. s r.o. Purkyňova 649/125 612 00 Brno-Královo Pole tel.: +420 541 164 111		SUDOP BRNO
Stavba je projektována dle:	Vyhl. 499/2006 Sb.	Kontrolováno:	Ing. Jaroslav Kaplan

Název stavby:	**Modernizace trati Brno – Přerov v úseku Vyškov – Nezamyslice**		
Název části:	**Situační výkresy**	Stupeň:	DSP
Název části PDPS:	**Katastrální situační výkres**	Datum:	10/2019
Název části stavby:		Měřítko:	1:1000
Stavba: 587 Vyškov	Zpracovatel projektu:	Měřítko: 1:1000	Číslo zakázky: 2018
Obj.: 01 Vyškov	Ing. Jiří Kudrna	Formát: A0+A4	
Zpracovatelská dokumentace	Vypracoval: Ing. Jiří Kudrna Kontrolní inženýr:	Počet listů: 1	Číslo výkresu: 01.01.01
	Kontrolní inženýr:		Rev. 01.01.01

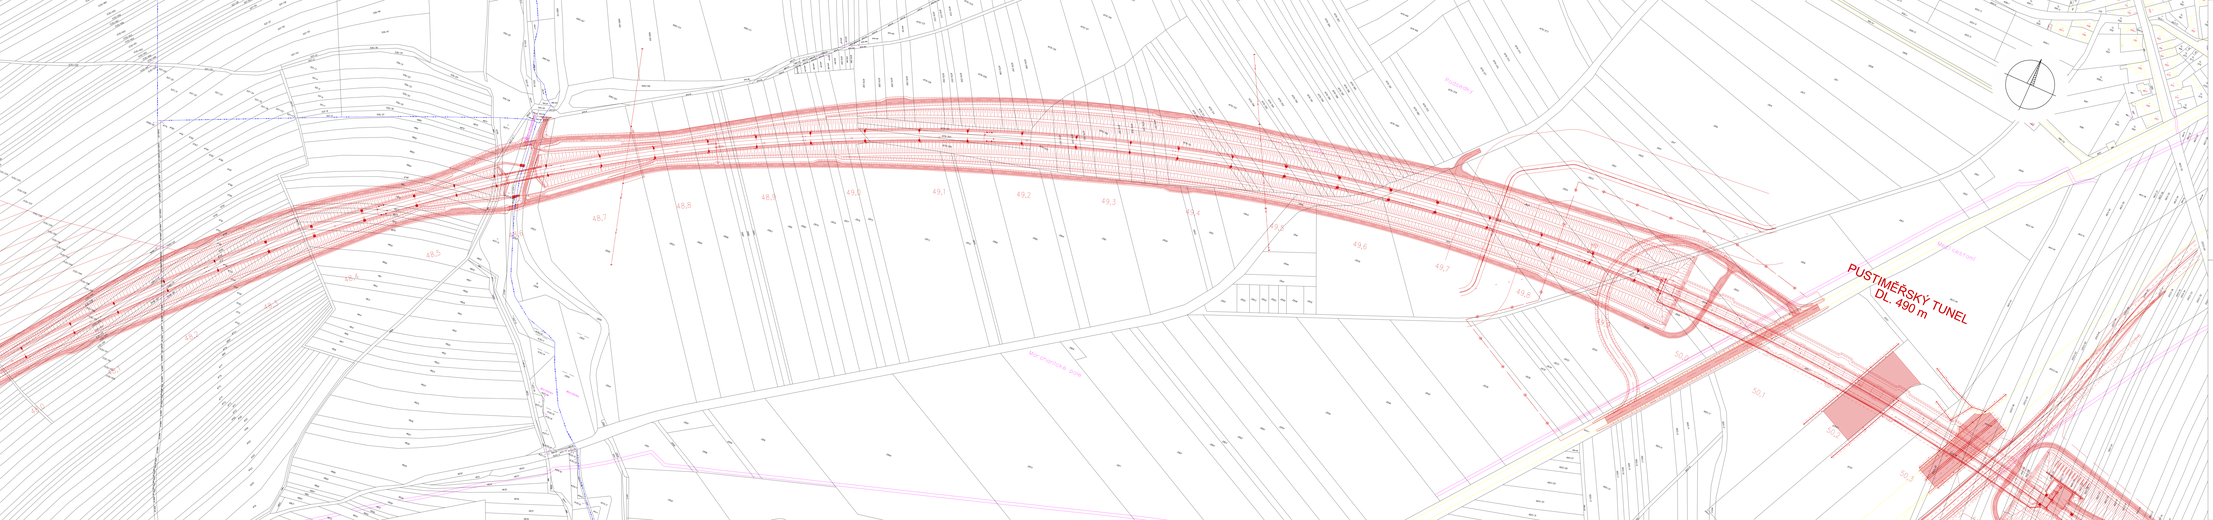

Přehled kladu listů

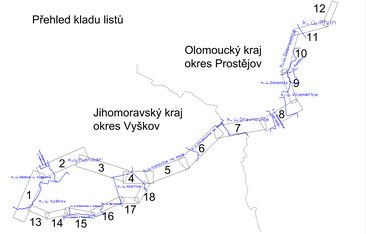

LEGENDA

Modernizace železniční tratě Brno – Přerov
Stavba Nové spojení
Nové spojení Brno – Vyškov

Název	Kapitola	Popis	Typ dokumentu
		Přehled kladu listů, legenda, titulní list	TEXT

Investor:	Správa železnic, státní organizace Dlážděná 1003/7, 110 00 Praha 1 Telefon: 972 244 111, Fax: 972 244 444
Generální ředitel:	Ing. Jiří Svoboda
Zpracovatel dokumentace:	Sdružení SUDOP BRNO pro přeložku nové trati Brno-Přerov, k.ú. Kyselovice Hybešova 42, 602 00 Brno tel.: +420 541 233 111, fax: +420 541 233 444
Generální projektant:	SUDOP BRNO, spol. s r.o. Hybešova 42, 602 00 Brno tel.: +420 541 233 111, fax: +420 541 233 444
Hlavní inženýr projektu:	Ing. Vladimír Novák	Kontrolní den: Ing. Jiří Bartoš

Název stavby/akce:	**Modernizace trati Brno – Přerov k. ú. Kyselovice – Nesovice**
Název části:	**Situační výkresy**
Název objektu/SO/ část:	**Katastrální situační výkres**
Název části provozu:	
Stupeň dokumentace:	DSP
Č. zak. 1001/08	Číslo výkresu: 1.1.1
Datum/revize/změna:	07/2009
Měřítko:	1:1000
Formát:	A1
Počet listů:	1
Počet výkresů:	1
Počet příloh:	0
Kreslil:	Ing. Jiří Bartoš
Projektant:	Ing. Jiří Bartoš
Vedoucí projektant:	Ing. Jiří Bartoš
Kontroloval:	Ing. Jiří Bartoš
Schválil:	Ing. Jiří Bartoš
Razítko:	

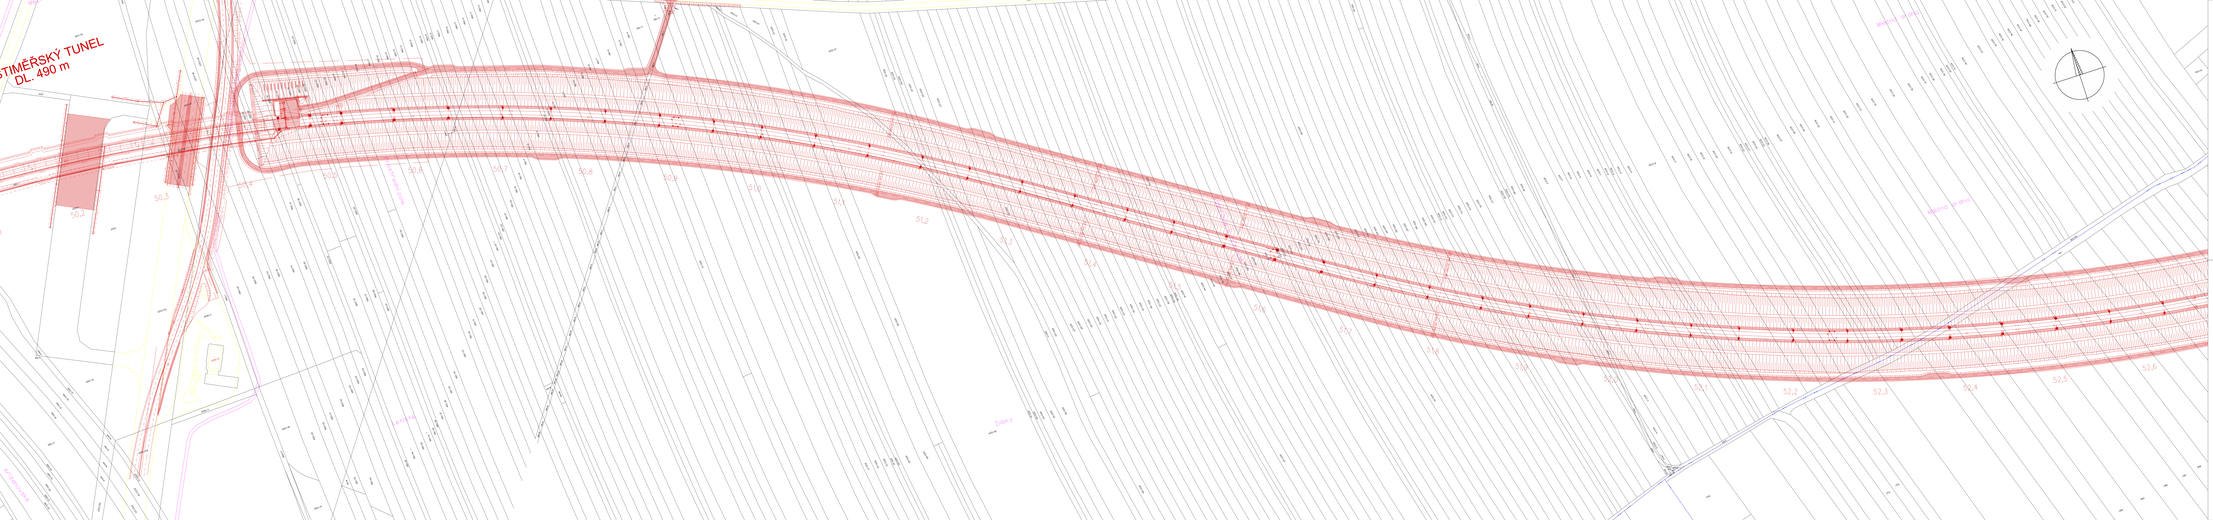

Přehled kladu listů

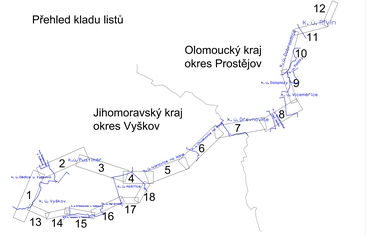

LEGENDA

Investor:	Správa železnic, státní organizace		
Zástupce investora:			
Projektant:	Metrostav a.s.		
Autorský dozor:	Subdodavatel SUDOP BRNO spol. s r.o.		
Generální objektový projektant:	SUDOP BRNO, spol. s r.o.		
Hlavní koordinátor projektu:	Ing. Radomír Novák	Koordinátor:	Ing. Jiří Kučera

Stupeň:	DSP	Datum:	12/2021
Název stavby:	Modernizace trati Brno – Přerov, 3. stavba Vyškov – Nezamyslice		
Název části:	Silniční vibrovany		
Název části DPS:	Kalotažní silniční vibrovany		
Číslo části:			
Číslo část. přílohy:			
Ing. Jiří Kučera	Hlavní inženýr projektu:	Měřítko: 1:1000	Hlavní inženýr projektu:
Ing. Jiří Kučera	Projektant: Ing. Jiří Kučera	Formát: A0+A4	
Ing. Jiří Kučera	Zodpovědný projektant:	Počet:	Číslo zakázky: 218
Ing. Jiří Kučera	Kontrolní inženýr:	Počet listů:	Číslo části: 218-21-01

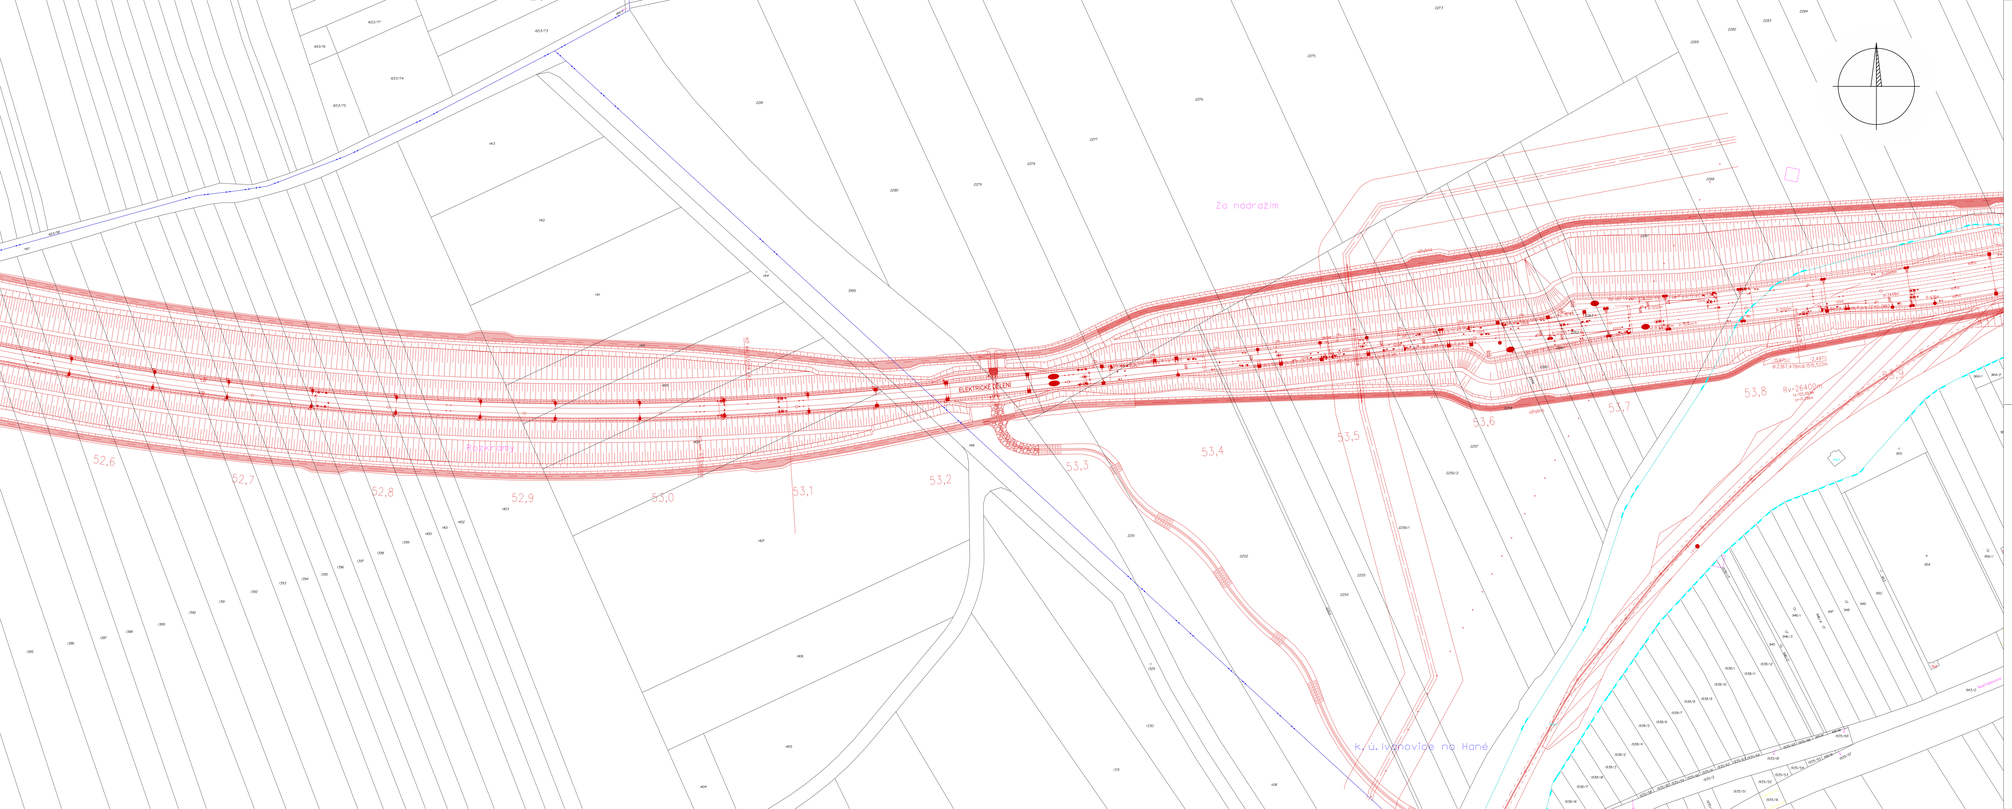

Přehled kladu listů

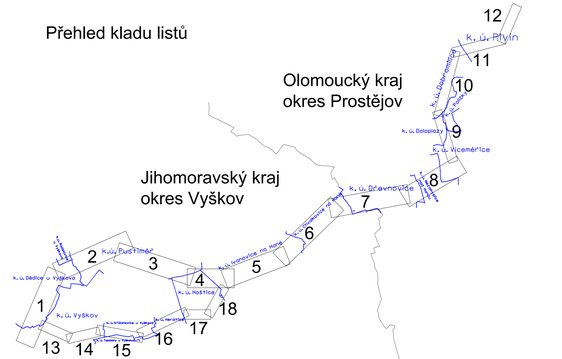

LEGENDA

- *parcelní čísla*
- *hranice parcel*
- *stávající TK + ochran. trubky/HDPE z nejbližší stáv. zastavěného bývalou železnicí*
- *stavební čísla*
- *hranice KÚ*
- *významnější situační stavby*

Ministerstvo dopravy
Státní fond dopravní infrastruktury

Bod svařování:

Počet:

Orientační schéma:

Kvalita zaměřovací sítě:

Počet:

Datum:

Revize:	Datum:	Popis:	Kontrolovali:
000	8.6.2022	Definitivní zděděná dokumentace	Ing. Jiří Nantlíla

Investor/Správce/Provozovatel:	**Správa železnic, státní organizace** Dlážděná 1003/7, 110 00 Praha 1
Oblastní ředitelství:	Stavební správa Ostrava
Adresa:	Nerudova 773/1, 779 00 Olomouc

Zhotovitel dílo:	**Společnost SUDOP+AFRY pro aktualizaci DUR Brno-Přerov, 3.stavba** Kounicova 609/26, 617 38 Brno
Adresa:	T: +420 572 825 806
Kontakt:	E: radka@sudop-brno.cz
Zhotovitel objektu:	**SUDOP BRNO, spol. s r.o.**
Adresa:	Kounicova 26, 611 36 Brno
Kontakt:	T: +420 572 825 806
	E: radka@sudop-brno.cz
Hlavní projektant (HIP):	Ing. Radomír Hanák — Specialista: Ing. Jiří Nantlíla

Název stavby/akce:	**Modernizace trati Brno - Přerov, 3. stavba Vyškov - Nezamyslice**
Investiční evidence:	5601500566
Investiční akce/etapa:	21061-01-0822
Název části:	**Situační výkresy**
Investiční část:	C.2
Název objektu/SBO části:	**Katastrální situační výkres**
Investiční objekt/provozní:	
Název přílohy:	
Číslo přílohy:	**4**
Název SBO části přílohy:	
Vypracoval/za projektanta:	Zpracovatel přílohy: Ing. Jiří Nantlíla
	Měřítko: 1:1000 / Formáty: 9x244
	Katastrální území: vš. přehledka
Kraj: Jihomoravský / Olomoucký	Datum: 30.6.2022
	Soupis dokumentace: **DÚR**
	Smluvní datum zpracování: **30.8.2022**

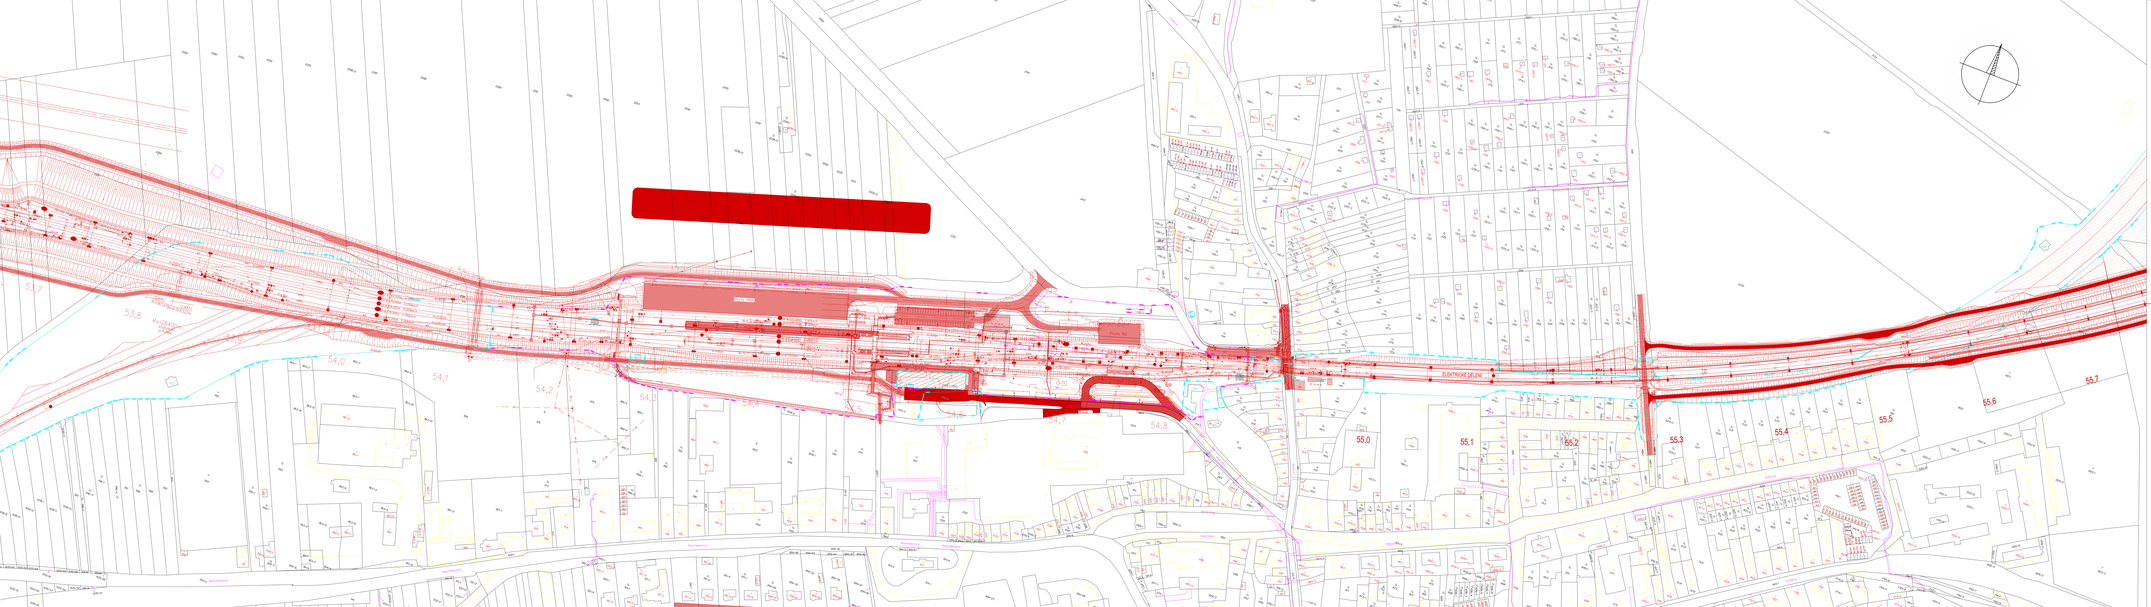
ELEKTRICKÉ DÍLNY
ELEKTRICKÉ DÍLNY
ELEKTRICKÉ DÍLNY

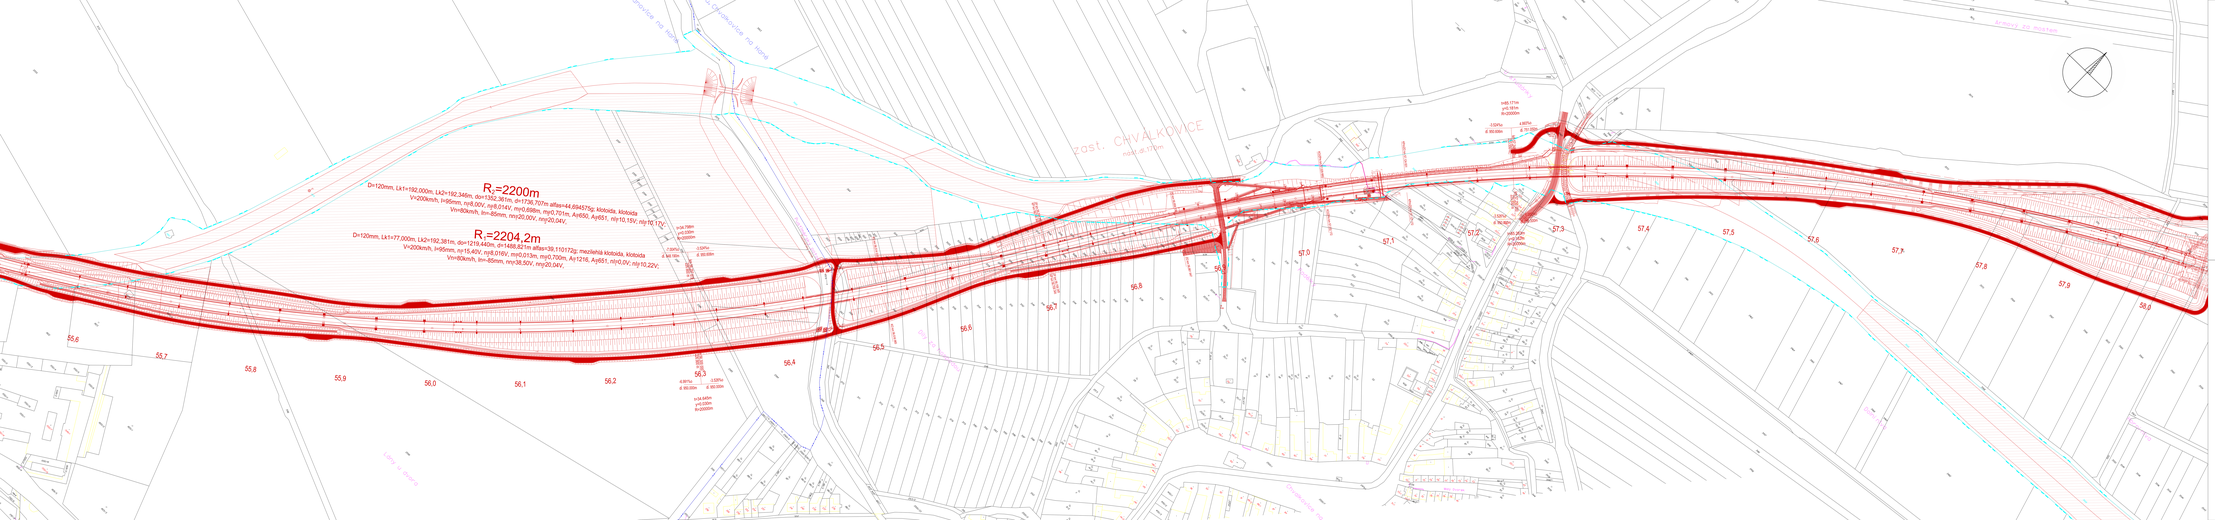

Přehled kladu listů

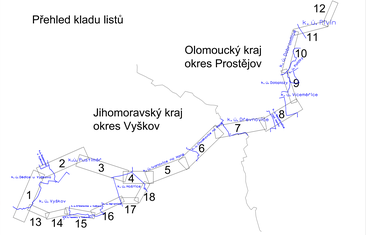

LEGENDA

Modernizace železnic
Stavba trati dvojkolejná
Stavební povolení

Správce železniční dráhy: SŽDC
Správa železniční dopravní cesty, s.o.
Oblastní ředitelství Olomouc
Nádražní 1, 779 00 Olomouc

Hlavní inženýrský dozor: SUDOP BRNO
Sudoprojekt akciová společnost
Hlinky 505/31, 603 00 Brno
T: +420 541 515 111
E: info@sudop.cz

Projektant objektů: SUDOP BRNO
Sudoprojekt akciová společnost
Hlinky 505/31, 603 00 Brno
T: +420 541 515 111
E: info@sudop.cz

Název stavby: Modernizace trati Nezamyslice – Přerov
II. stavba Vyškov – Nezamyslice

Název části: Situační výkresy

Název objektu SO: Kolejové situační výkresy

Stupeň dokumentace: DSP

Číslo objektu: 1-01

Datum: 08/2021

Měřítko: 1:1000

Počet listů: 18

Číslo zakázky: 5839-1-2021

Číslo výkresu: 1-01-01-01

Počet stran celkem: 1

Vypracoval: Ing. Jiří Kaňka
Ing. Jiří Kaňka
Ing. Jiří Kaňka

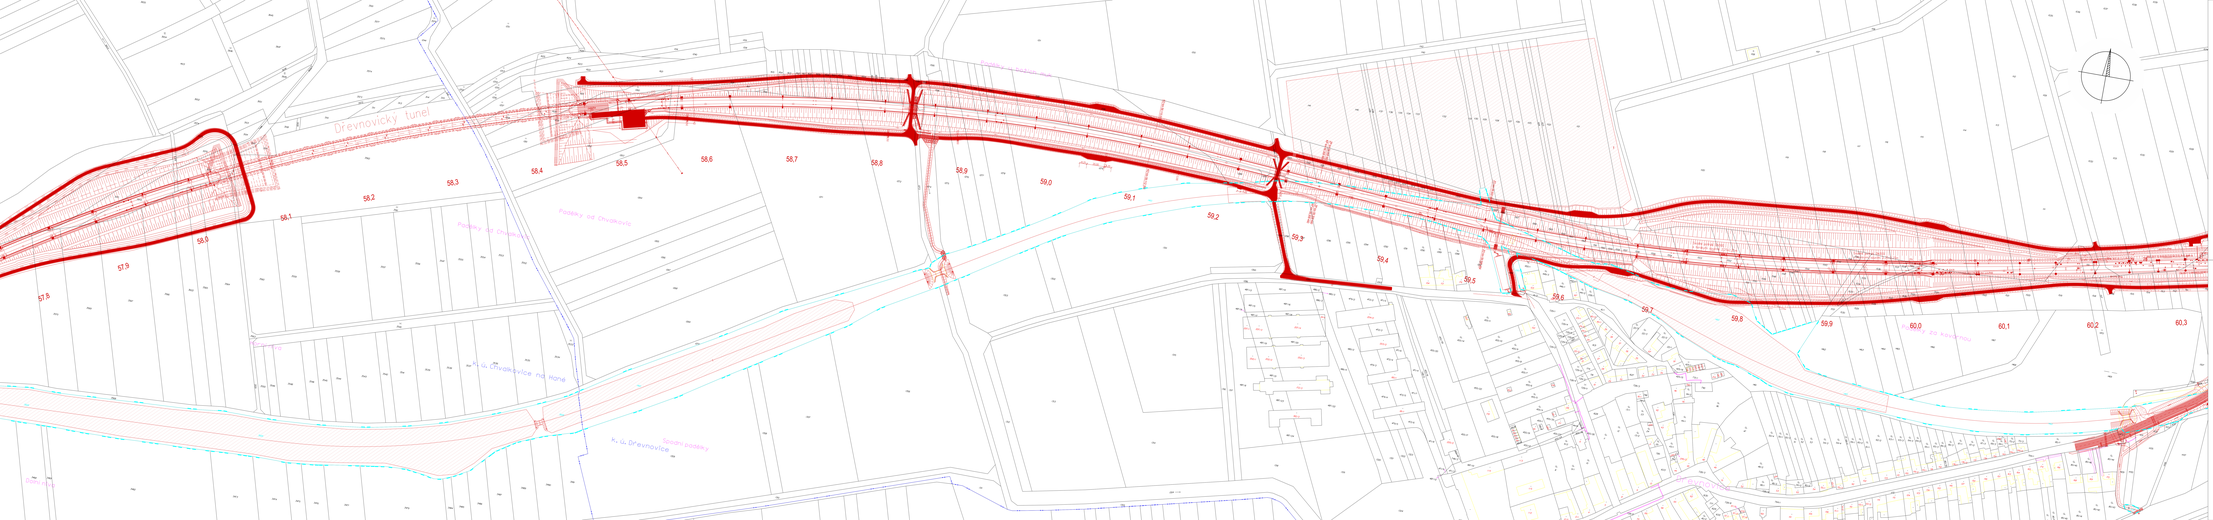
Drevnovický tunel
Drevnovický tunel
Spodní polní cesta
Polní cesta
Polní cesta

60.2
60.3
60.4
60.4
60.5
60.5
60.6
60.6
60.7
60.7
60.8
60.8
60.9
60.9
61.0
61.0
61.1
61.1
61.2
61.2
61.3
61.3
61.4
61.4
61.5
61.5
61.6
61.6
61.7
61.7
61.8
61.8
61.9
62.0
62.1
62.2
R=500m
Železnice
Železnice
Železnice

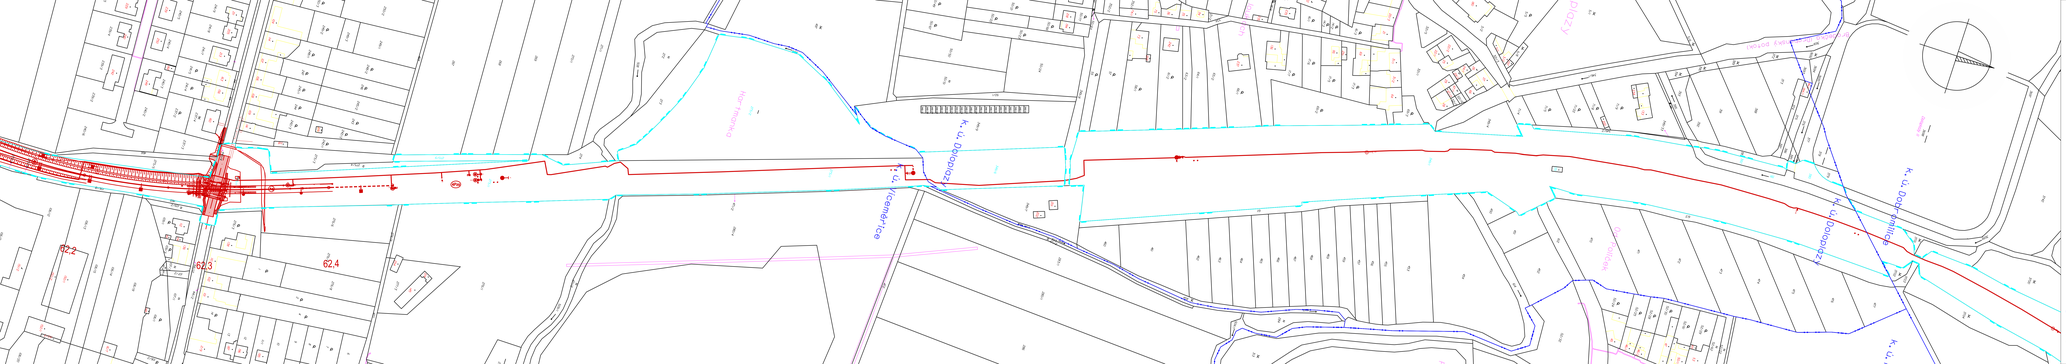
K.ú. Dolní Heršpice
K.ú. Dolní Heršpice
K.ú. Dolní Heršpice

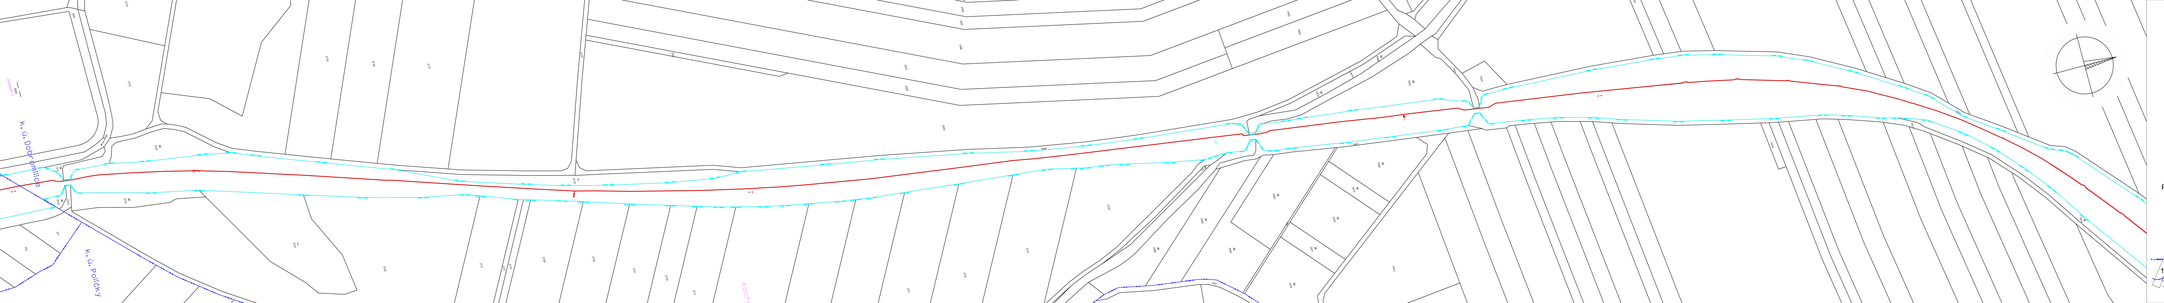

LEGENDA

- přerušení čísla
- hranice pozemku
- stávající hranice katastrálního území
- stávající hranice
- hranice KÚ
- zrekultivované chodníky silnice

Ministerstvo dopravy
Státní fond dopravní infrastruktury

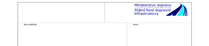

Revize	Datum	Popis	Kod/změna
01	01.11.21	Zrekultivovaná stávající komunikace	PU_SO 04-01-01

Investiční investor:	**Správa železnic, státní organizace**
Sídlo:	Dlážděná 1003/7, 110 00 Praha 1
Zástupce investora:	Ing. Jaroslav Kašpar
	Telefon: 774 01 77 88 Email:
Projektová dok.:	**konsorcium SUDOP/EPRT pro modernizaci ŽDC Brno-Přerov, Kulovec**
Sídlo:	Kounicova 680/26, 61 1 00 Brno
Zástupce:	Ing. Jiří Kovář, Ph.D.
Zhotovitel objektu:	**SUDOP BRNO, spol. s r.o.**
Sídlo:	Hradilova 45, 621 00 Brno
Zástupce:	Ing. Jaroslav Vojtek, Ph.D.
	tel.: +420 541 421 111
Hlavní projektant SSBP:	Ing. Ondřej Vojtek
	Telefon: Fax:

Název stavby/akce:	**Modernizace trati Brno – Přerov v úseku Vyškov - Nezamyslice**
	Kód/označení: SO 04-01-01
Název části:	**Situační výkresy**
	Kód/označení: C1
Název zpracovaného části:	**Katastrální situační výkres**
	Kód/označení/formátu: A1
Jazyk přílohy:	CZ
Počet částí celé přílohy:	19
Jméno projektanta:	Zpracovatel přílohy: Měřítko: 1:1000 Kód/označení:
Ing. Jiří Nováček	Ing. Jiří Nováček Formát: / 21x4 2016
Podpis:	Autorizační razítko: Tužka: Datum/revize:
Zpracováno dne:	01.11.2021

k. ú. Dobromilice
Ng
Nz
Nv
Nq
Nr
Nu
Nt
Nx
Ny
Nw
Nn
Nm
Nl
Nk
Nj
Ni
Nh
Ne
Nd
Nc
Nb
Na
Mz
My
Mx
Mw
Mv
Mu
Mt
Ms
Mr
Mq
Mp
Mo
Mn
Mm
Ml
Mk
Mj
Mi
Mh
Mg
Mf
Me
Md
Mc
Mb
Ma
Lz
Ly
Lx
Lw
Lv
Lu
Lt
Ls
Lr
Lq
Lp
Lo
Ln
Lm
Ll
Lk
Lj
Li
Lh
Lg
Lf
Le
Ld
Lc
Lb
La
Kz
Ky
Kx
Kw
Kv
Ku
Kt
Ks
Kr
Kq
Kp
Ko
Kn
Km
Kl
Kk
Kj
Ki
Kh
Kg
Kf
Ke
Kd
Kc
Kb
Ka
Jz
Jy
Jx
Jw
Jv
Ju
Jt
Js
Jr
Jq
Jp
Jo
Jn
Jm
Jl
Jk
Ji
Jh
Jg
Jf
Je
Jd
Jc
Jb
Ja
Iz
Iy
Ix
Iw
Iv
Iu
It
Is
Ir
Iq
Ip
Io
In
Im
Il
Ik
Ij
Ih
Ig
If
Ie
Id
Ic
Ib
Ia
Hz
Hy
Hx
Hw
Hv
Hu
Ht
Hs
Hr
Hq
Hp
Ho
Hn
Hm
Hl
Hk
Hj
Hi
Hh
Hg
Hf
He
Hd
Hc
Hb
Ha
Gz
Gy
Gx
Gw
Gv
Gu
Gt
Gs
Gr
Gq
Gp
Go
Gn
Gm
Gl
Gk
Gj
Gi
Gh
Gg
Gf
Ge
Gd
Gc
Gb
Ga
Fz
Fy
Fx
Fw
Fv
Fu
Ft
Fs
Fr
Fq
Fp
Fo
Fn
Fm
Fl
Fk
Fj
Fi
Fh
Fg
Ff
Fe
Fd
Fc
Fb
Fa
Ez
Ey
Ex
Ew
Ev
Eu
Et
Es
Er
Eq
Ep
Eo
En
Em
El
Ek
Ej
Ei
Eh
Eg
Ef
Ee
Ed
Ec
Eb
Ea
Dz
Dy
Dx
Dw
Dv
Du
Dt
Ds
Dr
Dq
Dp
Do
Dn
Dm
Dl
Dk
Dj
Di
Dh
Dg
Df
De
Dd
Dc
Db
Da
Cz
Cy
Cx
Cw
Cv
Cu
Ct
Cs
Cr
Cq
Cp
Co
Cn
Cm
Cl
Ck
Cj
Ci
Ch
Cg
Cf
Ce
Cd
Cc
Cb
Ca
Bz
By
Bx
Bw
Bv
Bu
Bt
Bs
Br
Bq
Bp
Bo
Bn
Bm
Bl
Bk
Bj
Bi
Bh
Bg
Bf
Be
Bd
Bc
Bb
Ba
Az
Ay
Ax
Aw
Av
Au
At
As
Ar
Aq
Ap
Ao
An
Am
Al
Ak
Aj
Ai
Ah
Ag
Af
Ae
Ad
Ac
Ab
Aa
1
2
3
4
5
6
7
8
9
10
11
12
13
14
15
16
17
18
LEGENDA
jarmeni žilci
hraniční jarmeni
stávající OP a jmén. kapacitní v ochranném pásmu (přeložky tyrkysu, žlutá)
hranice KÚ
zaměřované křivuse dráhy
Přehled kladu listů
Olomoucký kraj
okres Prostějov
Jihomoravský kraj
okres Vyškov
k.ú. Dobromilice
k.ú. Vyškov
k.ú. Bohdalice
k.ú. Slavkovice
k.ú. Kozlany
k.ú. Kozlanyvice
k.ú. Kozlanyvice
k.ú. Kozlanyvice

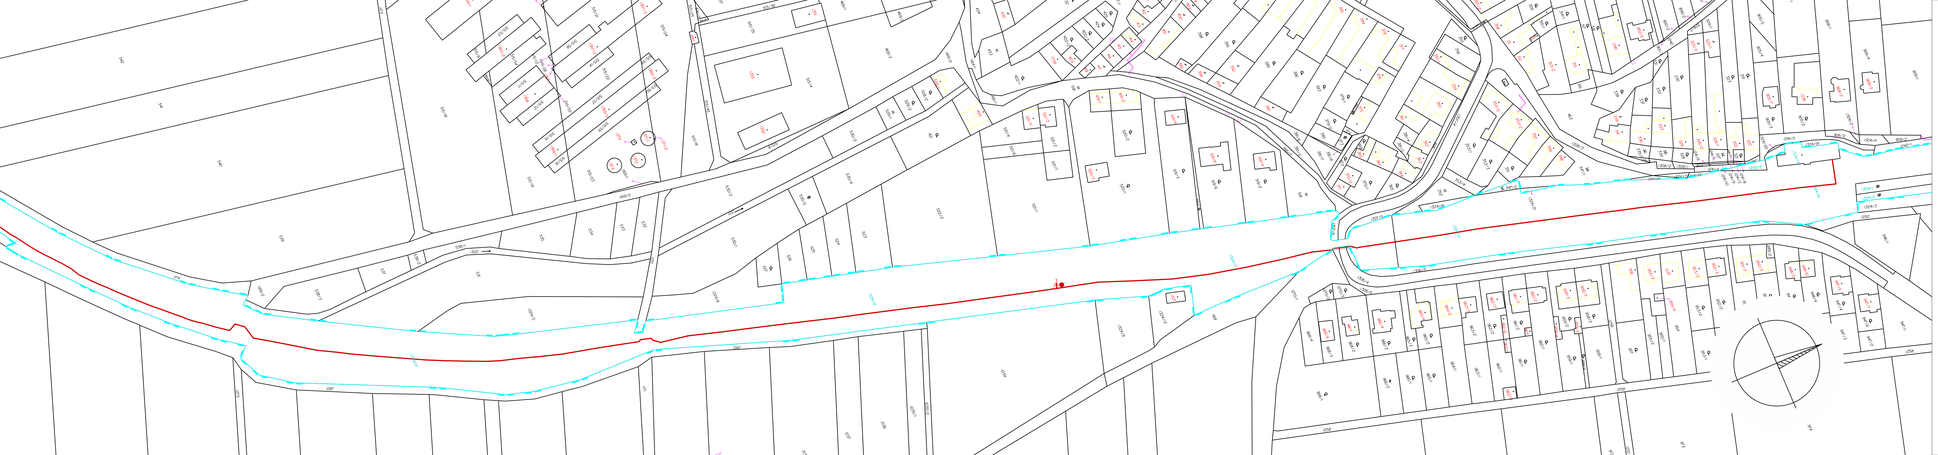

LEGENDA

- parcelní číslo
- hranice parcel
- stavební OP, § přízem. hospodář. z mezí(např. živ. (ochranné) zpráva, žeber)
- stavební čára
- hranice KÚ
- zjednodušené situace stavby

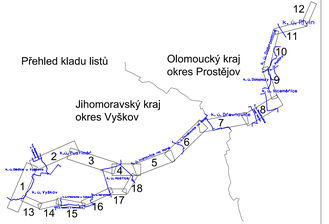

Ministerstvo dopravy
Státní fond dopravní infrastruktury

Jiná ověřená:

Parcely:

Orientační schéma:

Rastrový správní soubor:

Průběh: Datum:

Revize:	Datum:	Popis:	Kontroloval:
000	30.6.2022	Dokladová vápcelární dokumentace	Ing. Jiří Nanáška

Investorská/Investor:	**Správa železnic, státní organizace**
Adresa:	Dlážděná 1003/7, 110 00 Praha 1
Zástupce investora:	Stavební správa východ
Adresa:	Nerudova 77/1, 779 00 Olomouc

Zhotovitel díla:	**Společnost SUDOP-AFRY pro aktualizaci DUR Brno-Přerov, 3.stavba**
Adresa:	Kounicova 688/26, 611 36 Brno
Kontakt:	T: +420 541 321 111 E: kolb@sudop-brno.cz
Zhotovitel objektu:	**SUDOP BRNO, spol. s r.o.**
Adresa:	Kounicova 26, 611 36 Brno
Kontakt:	T: +420 512 625 804 E: kolbp@sudop-brno.cz
Hlavní projektant (HIP):	Ing. Radomír Hanák — Specialista: Ing. Jiří Nanáška

Název stavby/akce:	**Modernizace trati Brno - Přerov, 3. stavba Vyškov - Nezamyslice**	Označení investora: 5921505568
		Označení zhotovitele: 21061-01-0822
Název části:	**Situační výkresy**	Označení části: C.2
Název objektu/dílčí části:	**Katastrální situační výkres**	Označení objektu/kompletu:
Název přílohy:		Číslo přílohy: **12**
Název dílčí části přílohy:		
Dodavatelský projektant:	Zpracovatel přílohy:	Měřítko: 1:1000 — Stupeň dokumentace:
Ing. Jiří Nanáška	Ing. Jiří Nanáška	Formáty: 8xA4 — **DÚR**
Kraj: Jihomoravský Okresy: Vyškov	Katastrální území: viz. přehledna	TUDU: — **Datum/ověření správnosti** **30.8.2022**

Měřítko	Datum	Podpis

k. ú. Vyškov
Na Výsluní
Nádražní
Tyršova
Masarykova
Dukelská
Purkyňova
Smetanova
Sokolská
Jiráskova
Komenského
Zámecká
Kostelní
Hybešova
Nádražní
Nádražní
Nádražní

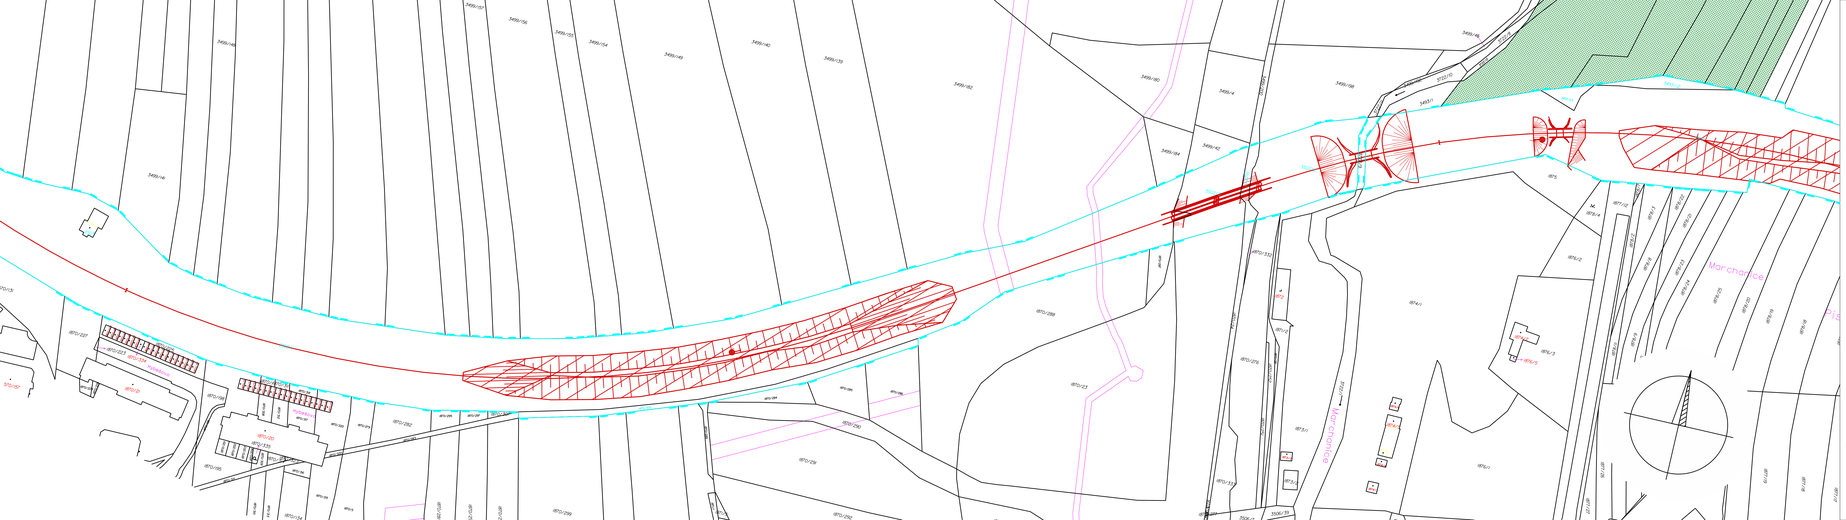

LEGENDA

parcelní číslo
hranice parcel

- stavební objekt
- stavební čísla
- hranice KÚ
- zjednodušená situace stavby

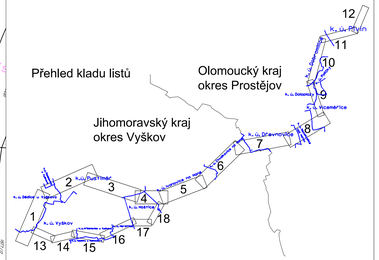

Ministerstvo dopravy
Státní fond dopravní infrastruktury

Jiné ověřené:

Parcí:

Orientační schéma:

Razítko oprávněné osoby:

Podpis:

Datum:

Revize:	Datum:	Popis	Kontroloval:
000	30.8.2022	Definitivní zabezpečení dokumentace	Ing. Jiří Nanáška

Stavebník/Investor:	**Správa železnic, státní organizace**	SPRÁVA ŽELEZNIC
Adresa:	Dlážděná 1003/7, 110 00 Praha 1	
Zástupce investora:	Stavební správa východ	
Adresa:	Nerudova 773/1, 779 00 Olomouc	
Zhotovitel díla:	**Společnost SUDOP-AFRY pro aktualizaci DÚR Brno-Přerov, 3.stavba**	SUDOP BRNO
Adresa:	Kounicova 69/639, 611 36 Brno	
Kontakt:	T: +420 972 6258 04 E: sudop@sudop-brno.cz	
Zhotovitel objektu:	**SUDOP BRNO, spol. s r.o.**	SUDOP BRNO
Adresa:	Kounicova 26, 611 36 Brno	
Kontakt:	T: +420 972 625 804 E: sudop@sudop-brno.cz	
Hlavní projektant (HIP):	Ing. Radomír Handa	Specialista: Ing. Jiří Nanáška

Název stavby/akce:	**Modernizace trati Brno – Přerov, 3. stavba Vyškov - Nezamyslice**		Označení investora: 5621500588
			Označení zhotovitele: 21961-01-0823
Název části:	**Situační výkresy**		Označení části: C.2
Název objektu/SBO části:	**Katastrální situační výkres**		Označení objektu/kompletu:
Název přílohy:			Číslo přílohy: **14**
Název dílčí části přílohy:			
Odpovědný projektant:	Zpracovatel přílohy:	Měřítko: 1:1000	Stupeň dokumentace: **DÚR**
Ing. Jiří Nanáška	Ing. Jiří Nanáška	Formáty: 7x4	
Kraj: Jihomoravský / Olomoucký	Katastrální území: viz. přehledka	TUDU: 2301 16	Smluvní datum zpracování: **30.8.2022**

Stupeň dokumentace: DÚR | Datum: 30.8.2022 | Revize: 000

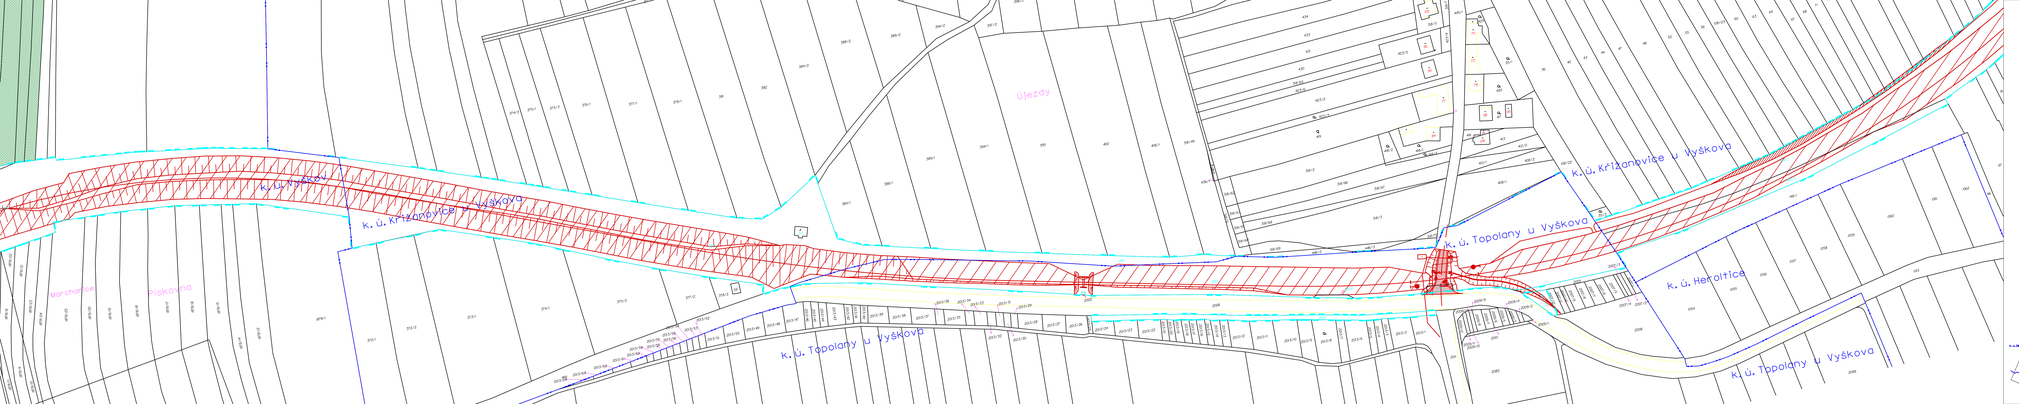

LEGENDA

- parcelní čísla
- hranice parcel
- stavební OP a ochr. hranice dle § 46 zákona č. 266/2006 Sb. v platném znění
- stavební čísla
- hranice KÚ
- zaměřené situace stavby

Přehled kladu listů

Olomoucký kraj
okres Prostějov

Jihomoravský kraj
okres Vyškov

1 2 3 4 5 6 7 8 9 10 11 12 13 14 15 16 17 18

k.ú. Topolany u Vyškova
k.ú. Křižanovice u Vyškova
k.ú. Heroltice
k.ú. Ujezdy
k.ú. Marchotská Stěkárna

Ministerstvo dopravy
Státní fond dopravní infrastruktury

Stavba:

Místo:

Orientační schéma:

Poučení o správném užívání:

Revize:	Datum:	Popis:	Kontrolováno:
00	30.6.2022	Definitivní zákresová dokumentace	Ing. Jiří Nantlíka

Investor/Objednatel:	**Správa železnic, státní organizace**
Adresa:	Dlážděná 1003/7, 110 00 Praha 1
Zástupce investora:	Ing. Jiří Nantlíka
Místo:	Nemotice 77/1, 779 00 Olomouc
Zhotovitel díla:	**Společnost SUDOPÁRY pro aktualizaci DÚR Brno-přerov, 3.stavba**
Adresa:	Kounicova 895/26, 611 36 Brno
Kontakt:	T: +420 972 625 804
	E: nadaj@sudop.brno.cz
Zhotovitel objektu:	**SUDOP BRNO, spol. s r.o.**
Adresa:	Kounicova 26, 611 36 Brno
Kontakt:	T: +420 972 625 804
	E: nadaj@sudop.brno.cz
Hlavní projektant (HIP):	Ing. Radomír Nadaj
Specialisté:	Ing. Jiří Nantlíka

Název stavby/akce:	**Modernizace tratí Brno - Přerov, 3. stavba Vyškov – Nezamyslice**
Číslo stavby:	5021500586
Název části:	**Situační výkresy**
Číslo objektu:	21061-01-0822
Název objektu/SO části:	**Katastrální situační výkres**
Číslo objektu/provozního:	C.2
Název přílohy:	
Číslo přílohy:	**15**
Název vlivů části přílohy:	
Objednatelský projektant:	Zpracovatelské přílohy:
Ing. Jiří Nantlíka	Ing. Jiří Nantlíka
Místo: Jihomoravský Olomoucký	Kalendářní (ještě viz. předešlá)
	Měřítko: 1:1000
	Formáty: 9xA4
	Tužby: 2001 14
Stupeň dokumentace:	**DÚR**
Datum dokončení zpracování:	**30.6.2022**

LEGENDA

- *parcelní čísla*
- *hranice parcel*
- *stavební čísla*
- *stavební čísla s jedním, dvěma(PT) a víc(více než dvěma)místy (prvkový, bodový)*
- *hranice KÚ*
- *zákres/návrh situace stavby*

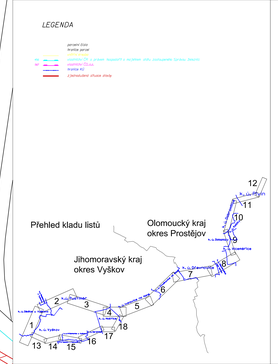

Ministerstvo dopravy
Státní fond dopravní infrastruktury

Kód světové:

Ředitelství:

Hlavní inženýrské stavební:

Ředitelství správy železnic:

Projekt: Datum:

Revize:	Datum:	Popis:	Kontrolovali:
001	30.6.2021	Změna/úprava obsazeného prostoru	Ing. Jiří Nentlis

Zpracovatel/dodavatel:	**Správa železnic, státní organizace**
Adresa:	Dlážděná 1003/7, 110 00 Praha 1
Zástupce dodavatele:	Závodní správa tratí
Adresa:	Barvířská 725/1, 779 00 Olomouc
Zhotovitel dílo:	**Společnost SUDOP-AVIKT pro aktualizaci DOR Brno-Přerov, Zvětšeniny**
Kontakt:	Ing. Jiří Nentlis, tel.: +420 541 562 111
Kontakty:	E: sudop@sudop.cz
Zhotovitel objektu:	**SUDOP BRNO, spol. s r.o.**
Adresa:	Technická 2815/13 616 00 Brno
Kontakt:	E: sudop@sudop.brno.cz

Název projektové činnosti:	Dle názvové stavby	Zpracováno dne:	30.6.2021

Název stavby/akce:	**Modernizace tratí Brno – Přerov, 1. stavba Vyškov - Nezamyslice**
Zkratka/kód:	SO1500589
Zkratka/ JKSO/KKS:	21061-01-0813
Název části:	**Situační výkresy**
Zkratka/ číslo:	C.2
Název objektu/SKD části:	**Katastrální situační výkres**
Zkratka objektu/kusovník:	
Název přílohy:	
Název dílčí části přílohy:	
Číslo přílohy:	**10**

Odpovědný projektant:	Zpracoval/ kreslil přílohu:	Měřítko: 1:1000	Soupis/ stavu/revize:
Ing. Jiří Nentlis	Ing. Jiří Nentlis	Formát/ku: 15x44	**DOR**
Kraj: Jihomoravský (Semaforů)	Kalendářní zpracování:	Tužkou:	Měřítko dalších částí:
	45. překlopka	DMS 18	**30.6.2021**

LEGENDA

- parcelní čísla
- hranice parcel
- vodní toky
- vzdušníkové OK s prvkem hospodařit s majetkem státu zastupovaného Správou železnic
- vzdušníkové OŽ,ss.
- hranice KÚ
- zjednodušená situace stavby

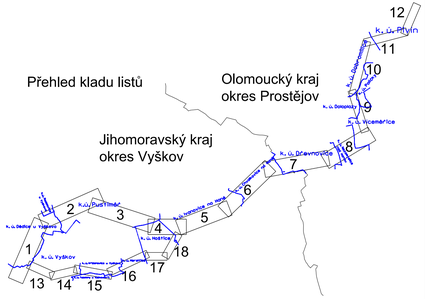

Ministerstvo dopravy
Státní fond dopravní infrastruktury

Jma ověřená:

Paré:

Orientační schéma:

Razítko oprávněné osoby:

Podpis:

Datum:

Revize:	Datum:	Popis:	Kontroloval:
000	30.6.2022	Definitivní odevzdání dokumentace	Ing. Jiří Nanilla

Stavebník/investor:	**Správa železnic, státní organizace**	SPRÁVA ŽELEZNIC
Adresa:	Dlážděná 1003/7, 110 00 Praha 1	
Zástupce investora:	Stavební správa východ	
Adresa:	Nerudova 773/1, 779 00 Olomouc	

Zhotovitel díla:	**Společnost SUBO-AFRY pro aktualizaci DÚR Brno-Přerov, 3.stavba**	SUDOP BRNO
Adresa:	Kounicova 688/26, 611 36 Brno	
Kontakt:	T: +420 972 6258 04 E: sudop@sudop-brno.cz	
Zhotovitel objektu:	**SUDOP BRNO, spol. s r.o.**	SUDOP BRNO
Adresa:	Kounicova 26, 611 36 Brno	
Kontakt:	T: +420 972 625 804 E: sudop@sudop-brno.cz	
Hlavní projektant [HIP]:	Ing. Radomír Hanák	Specialista: Ing. Jiří Nanilla

Název stavby/akce:	**Modernizace trati Brno – Přerov, 3. stavba Vyškov - Nezamyslice**	Označení investora: S621500588
		Označení zhotovitelův: 21061-01-0822
Název části:	**Situační výkresy**	Označení části: C.2
Název objektu/dílčí části:	**Katastrální situační výkres**	Označení objektu/komplexu:
Název přílohy:		Číslo přílohy: **17**
Název dílčí části přílohy:		
Odpovědný projektant: Ing. Jiří Nanilla	Zpracovatel přílohy: Ing. Jiří Nanilla	Měřítko: 1:1000 Formáty: 6x4
Kraj: Jihomoravský Olomoucký	Katastrální území: viz. přehledka	TUDU: 2301 14
		Stupeň dokumentace: **DÚR**
		Smluvní datum zpracování: **30.8.2022**

| | | |

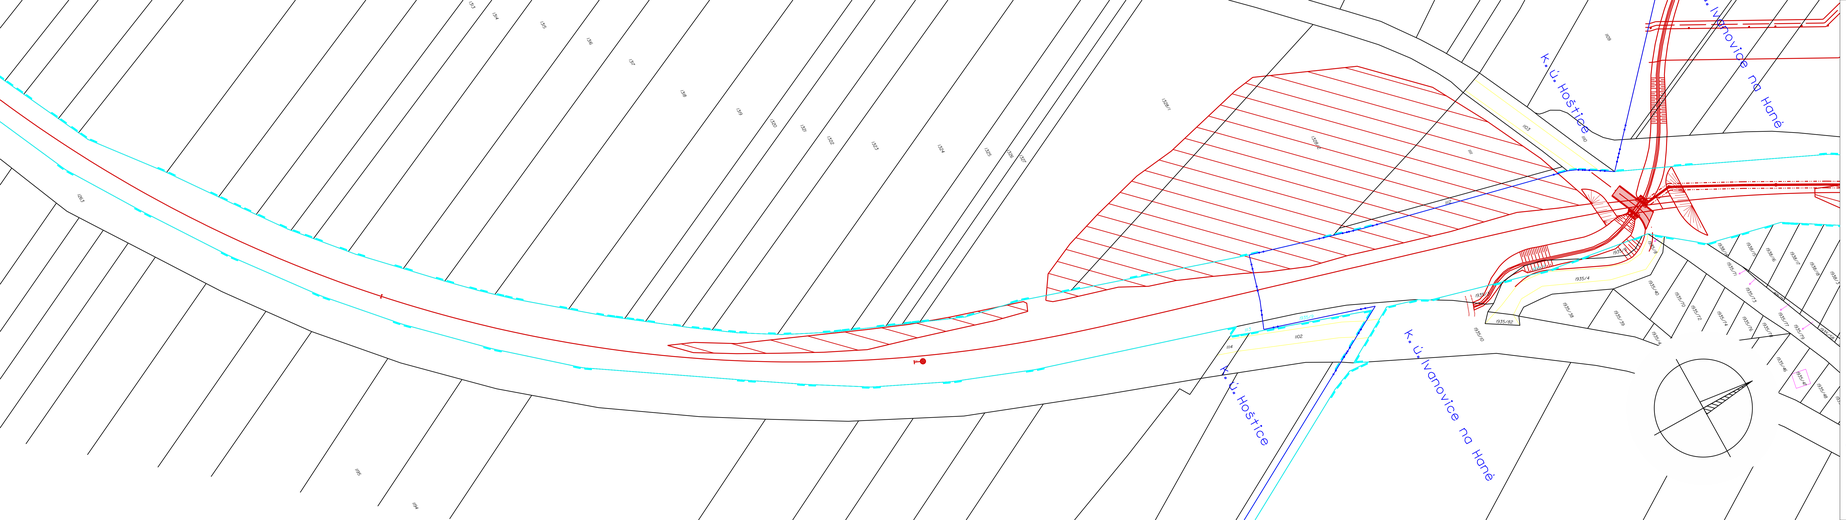

LEGENDA

parcelní číslo
hranice parcel

- stavební pozemky
- stavebníčíslaa.
- hranice KÚ
- zjednodušená situace stavby

Přehled kladu listů

Olomoucký kraj
okres Prostějov

Jihomoravský kraj
okres Vyškov

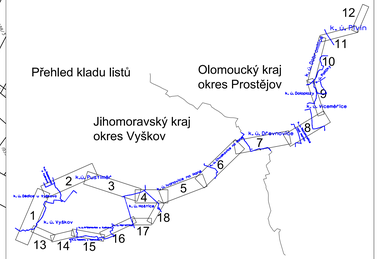

Ministerstvo dopravy
Státní fond dopravní infrastruktury

Jiná ověřená:

Parcely:

Orientační schéma:

Rastrový zpracovatelské soubor:

Poznámky:

Datum:

Revize:	Datum:	Popis	Kontrolovali:
000	30.6.2022	Definitivní zákonitání dokumentace	Ing. Jiří Naništa

Stavebník/investor:	**Správa železnic, státní organizace**	SPRÁVA ŽELEZNIC
Adresa:	Dlážděná 1003/7, 110 00 Praha 1	
Zástupce investora:	Stavební správa východ	
Adresa:	Nerudova 773/1, 779 00 Olomouc	
Zhotovitel díla:	**Společnost SUDO-AFRY pro aktualizaci DÚR Brno-Přerov, 3.stavba**	SUDOP BRNO
Adresa:	Kounicova 69K/35, 611 36 Brno	
Kontakt:	T: +420 972 6258 04 E: sudop@sudop-brno.cz	
Zhotovitel objektu:	**SUDOP BRNO, spol. s r.o.**	SUDOP BRNO
Adresa:	Kounicova 26, 611 36 Brno	
Kontakt:	T: +420 972 625 804 E: sudop@sudop-brno.cz	
Hlavní projektant (HIP):	Ing. Radomír Handa	Specialista: Ing. Jiří Naništa

Název stavby/akce:	**Modernizace trati Brno – Přerov, 3. stavba Vyškov - Nezamyslice**		Označení investora: 5821500588
			Označení zhotovitele: 21961-01-0823
Název části:	**Situační výkresy**		Označení části: C.2
Název objektu/dílčí části:	**Katastrální situační výkres**		Označení objektu/komplexu:
Název přílohy:			Číslo přílohy: **18**
Název dílčí části přílohy:			
Odpovědný projektant:	Zpracovatel přílohy:	Měřítko: 1:1000	Stupeň dokumentace: **DÚR**
Ing. Jiří Naništa	Ing. Jiří Naništa	Formáty: 7xA4	
Kraj: Jihomoravský / Olomoucký	Katastrální území: viz. přehledka	TUDU: 2301 16	**Smluvní datum zpracování 30.8.2022**

Stupeň projektové dokumentace | Číslo | Formát | Měřítko | Počet listů