11b

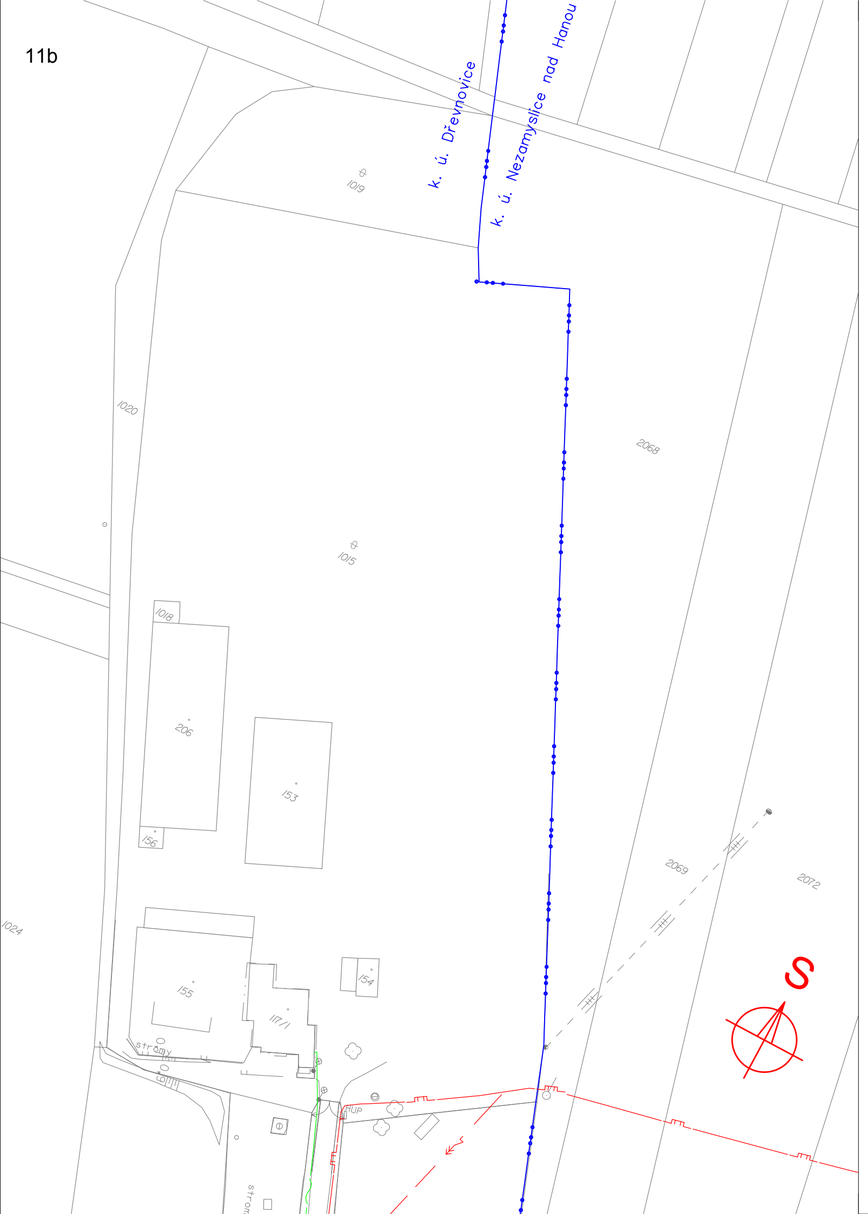

LEGENDA STÁVAJÍCÍCH INŽENÝRSKÝCH SÍTÍ

- VAK VYŠKOV, ČD, SŽ, VHP IVANOVICE - VODOVOD
- M. VODÁRENSKÁ, MOL CZ, NEZAMYSLICE - VODOVOD
- VAK VYŠKOV, ČD, SŽ, VHP IVANOVICE - KANALIZACE JEDNOTNÁ
- M. VODÁRENSKÁ, MOL CZ, DŘEVNOVICE - KANALIZACE JEDNOTNÁ
- VÍCEMĚŘICE, ČD, SŽ , ŘSD, VYŠKOV - KANALIZACE DEŠŤOVÁ
- VÍCEMĚŘICE, ČD, SŽ - KANALIZACE SPLAŠKOVÁ
- SPÚ HLAVNÍ ODVODŇOVACÍ ZAŘÍZENÍ
- EG.D NN KABELY
- EG.D NN NADZEMNÍ VEDENÍ
- EG.D VN KABELY
- EG.D VN NADZEMNÍ VEDENÍ
- EG.D VVN NADZEMNÍ VEDENÍ
- GASNET, CETIN, VAK VYŠKOV, IVANOVICE N. H., NEZAMYSLICE - NN KABELY
- KŘIŽANOVICE, M. VODÁRENSKÁ, VODAFONE, VYŠKOV, VYTEZA - NN KABELY
- KŘIŽANOVICE NN NADZEMNÍ VEDENÍ
- EG.D, AC VYŠKOV, INFOS LEAS, ITSELF, OPTILINE, ČRA - SDĚLOVACÍ KABELY
- NEJ.CZ, SITEL, T-MOBILE, TELIA CARRIER, VODAFONE - SDĚLOVACÍ KABELY
- EG.D SDĚLOVACÍ NADZEMNÍ VEDENÍ
- VODAFONE RADIOVÉ SÍTĚ
- GASNET NTL PLYNOVOD
- GASNET, QUANTUM - STL PLYNOVOD
- GASNET VTL PLYNOVOD
- CETIN SDĚLOVACÍ KABELY
- CETIN SDĚLOVACÍ NADZEMNÍ VEDENÍ
- CETIN RADIOVÉ SÍTĚ
- SŽ, ČD TELEMATIKA - SDĚLOVACÍ KABELY
- SŽ, ČD - NN KABELY
- SŽ ZABEZPEČOVACÍ KABELY
- ČD RSM NTL PLYNOVOD

Ministerstvo dopravy
Státní fond dopravní infrastruktury

Jiná ověření:

Paré:

Orientační schéma:

Razítko oprávněné osoby:

Podpis: Datum:

Revize:	Datum:	Popis:	Kontroloval:
000	30.6.2022	Definitivní odevzdání dokumentace	Ing. Hana Hanáková

Stavebník/Investor:	**Správa železnic, státní organizace**	SPRÁVA ŽELEZNIC
Adresa:	Dlážděná 1003/7, 110 00 Praha 1	
Zástupce investora:	Stavební správa východ	
Adresa:	Nerudova 773/1, 779 00 Olomouc	

Zhotovitel díla:	**Společnost SUBO-AFRY pro aktualizaci DÚR Brno-Přerov, 3.stavba**	SUDOP BRNO
Adresa: Kontakt:	Kounicova 688/26, 611 36 Brno T: +420 972 6258 04 E: sudop@sudop-brno.cz	
Zhotovitel objektu:	**SUDOP BRNO, spol. s r.o.**	SUDOP BRNO
Adresa: Kontakt:	Kounicova 26, 611 36 Brno T: +420 972 625 804 E: sudop@sudop-brno.cz	
Hlavní projektant (HIP):	Ing. Radomír Hanák	Specialista: Ing. Radomír Hanák

Název stavby/akce:	**Modernizace trati Brno - Přerov, 3. stavba Vyškov - Nezamyslice**		Označení investora: S621500588 Označení zhotovitele: 21061-01-0822
Název části:	Situace stávajících inženýrských sítí		Označení části: C.4.1
Název objektu/dílčí části:	-		Označení objektu/komplexu:
Název přílohy: Název dílčí části přílohy:	Situace zařízení staveniště 60,8		Číslo přílohy: **11b**
Odpovědný projektant: Ing. Radomír Hanák	Zpracovatel přílohy: Milan Bříza	Měřítko: 1:1000 Formáty: 3 x A4	Stupeň dokumentace: **DÚR**
Kraj: Olomoucký	Katastrální území: Nezamyslice nad Hanou Dřevnovice	TUDU:	**Smluvní datum zpracování:** **30.8.2022**

Označení investora:	Stupeň dokumentace:	Část:	Objekt:	Podobjekt:	Příloha:	Revize:
S 6 2 1 5 0 0 5 8 8	_ D Ú R	X _ C 4 1 X X	_ X X X X X X X X X	_ X X	_ 11b _	0 0 0 _ 0 0 0