11b

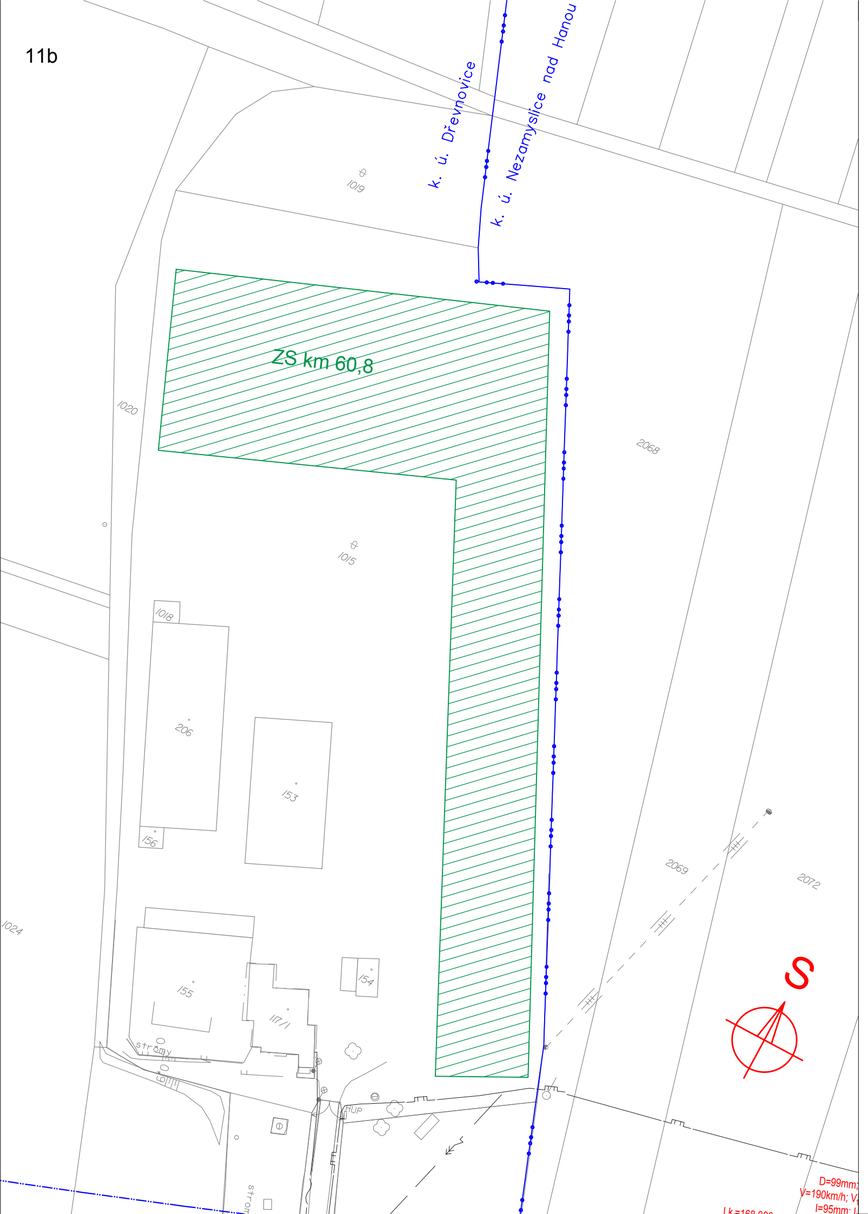

ZAŘAZENÍ TRAŤOVÝCH ÚSEKŮ - PRVNÍ DVOJČÍSLÍ V BUBLINĚ

00-xx-xx	t.ú. Brno - Přerov	34-xx-xx	t.ú. Ivanovice na Hané - Nezamyslice
30-xx-xx	t.ú. Vyškov na Moravě - Nezamyslice		zast. Chválkovice
31-xx-xx	žst. Vyškov na Moravě	35-xx-xx	žst. Nezamyslice
32-xx-xx	t.ú. Vyškov na Moravě - Ivanovice na Hané	36-xx-xx	t.ú. Nezamyslice - Němčice nad Hanou
33-xx-xx	žst. Ivanovice na Hané	37-xx-xx	t.ú. Nezamyslice - Pivín

LEGENDA BAREVNÉHO ROZLIŠENÍ OBJEKTŮ:

- STÁVAJÍCÍ KOLEJE A JINÉ STÁVAJÍCÍ OBJEKTY
- KATASTRÁLNÍ MAPA
- NOVÉ KOLEJE, KOMUNIKACE A POZ. STAVBY
- PHS, IPO
- KABELOVODY, KOLEKTORY
- SVODNÉ POTRUBÍ V KOLEJIŠTI
- ODVODNĚNÍ KOLEJIŠTĚ A NÁSTUPIŠTĚ
- TRAKČNÍ VEDENÍ
- VODOVODY
- HYDROTECHNICKÉ OBJEKTY
- KANALIZACE
- PLYNOVODY
- ZABEZPEČOVACÍ ZAŘÍZENÍ
- SILNOPROUD
- SDĚLOVACÍ ZAŘÍZENÍ
- HLAVNÍ KABELOVÁ TRASA
- PROVIZORNÍ OBJEKTY A TRASY
- VODOROVNÉ DOPRAVNÍ ZNAČENÍ
- SOUVISEJÍCÍ STAVBY
- SOUVISEJÍCÍ STAVBA - VÝSTAVBA TNS NEZAMYSLICE
- DEMOLICE A DEMONTÁŽE
- DOPRAVNÍ TRASY
- ZÚR JIHOMORAVSKÉHO KRAJE
- ZÚR OLOMOUCKÉHO KRAJE
- HRANICE KATASTRŮ
- HRANICE OBVODU DRÁHY - POZEMEK SŽDC
- HRANICE OBVODU DRÁHY - POZEMEK ČD

LEGENDA STÁVAJÍCÍCH INŽENÝRSKÝCH SÍTÍ:

- SDĚLOVACÍ KABELY
- SDĚLOVACÍ NADZEMNÍ VEDENÍ
- RADIOVÉ SÍTĚ
- ZABEZPEČOVACÍ KABELY
- NN KABELY
- NN NADZEMNÍ VEDENÍ
- VN KABELY
- VN NADZEMNÍ VEDENÍ
- VVN KABELY
- VVN NADZEMNÍ VEDENÍ
- VODOVOD PITNÁ VODA
- VODOVOD UŽITKOVÁ VODA
- KANALIZACE
- KANALIZACE JEDNOTNÁ
- KANALIZACE DEŠŤOVÁ
- KANALIZACE SPLAŠKOVÁ
- KANALIZACE VÝTLAK
- NTL PLYNOVOD
- STL PLYNOVOD
- VTL PLYNOVOD
- HORKOVOD
- PAROVOD
- TEPLOVOD

LEGENDA BAREVNÉHO ROZLIŠENÍ POVRCHŮ:

- ZELEŇ
- CHODNÍK
- VOZOVKA
- NÁSTUPIŠTĚ
- ZAŘÍZENÍ STAVENIŠTĚ
- HRUBÉ TERÉNNÍ ÚPRAVY

SEZNAM PŘÍLOH (KLAD LISTŮ KOORDINAČNÍ SITUACE):

8 - M 1:1000
6 - M 1:500
HRANICE K.Ú.
HRANICE KRAJŮ

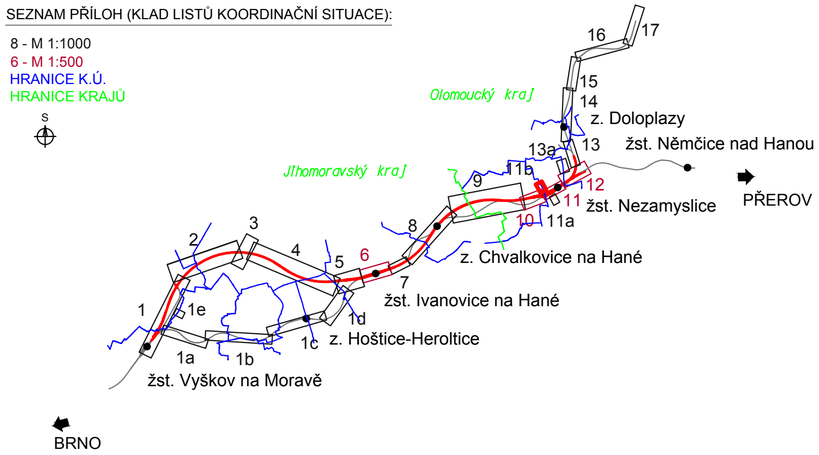

Ministerstvo dopravy
Státní fond dopravní infrastruktury

Jiná ověření:

Paré:

Orientační schéma:

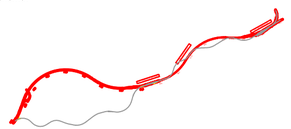

Razítko oprávněné osoby:

Podpis: Datum:

Revize:	Datum:	Popis:	Kontroloval:
000	30.6.2022	Definitivní odevzdání dokumentace	Ing. Hana Hanáková

Stavebník/Investor:	**Správa železnic, státní organizace**
Adresa:	Dlážděná 1003/7, 110 00 Praha 1
Zástupce investora:	Stavební správa východ
Adresa:	Nerudova 773/1, 779 00 Olomouc

SPRÁVA ŽELEZNIC

Zhotovitel díla:	**Společnost SUBO-AFRY pro aktualizaci DÚR Brno-Přerov, 3.stavba**
Adresa:	Kounicova 688/26, 611 36 Brno
Kontakt:	T: +420 972 6258 04 E: sudop@sudop-brno.cz
Zhotovitel objektu:	**SUDOP BRNO, spol. s r.o.**
Adresa:	Kounicova 26, 611 36 Brno
Kontakt:	T: +420 972 625 804 E: sudop@sudop-brno.cz
Hlavní projektant (HIP):	Ing. Radomír Hanák
Specialista:	Ing. Radomír Hanák

SUDOP BRNO

SUDOP BRNO

Název stavby/akce:	**Modernizace trati Brno - Přerov, 3. stavba Vyškov - Nezamyslice**		Označení investora: S621500588
			Označení zhotovitele: 21061-01-0822
Název části:	Koordinační situační výkres		Označení části: C.3
Název objektu/dílčí části:	-		Označení objektu/komplexu:
Název přílohy:	Situace		Číslo přílohy: **11b**
Název dílčí části přílohy:	zařízení staveniště 60,8		
Odpovědný projektant:	Zpracovatel přílohy:	Měřítko: 1:1000	Stupeň dokumentace: **DÚR**
Ing. Radomír Hanák	Ing. Monika Havlátová	Formáty: 3 x A4	
Kraj:	Katastrální území:	TUDU:	**Smluvní datum zpracování:**
Olomoucký	Nezamyslice nad Hanou Dřevnovice		**30.8.2022**

Označení investora:: S 6 2 1 5 0 0 5 8 8 _ Stupeň dokumentace: D Ú R _ Část: C 3 _ Objekt: X X X _ Podobjekt: X X X X X X X X X _ Příloha: X X _ 11b _ Revize: X X X _ 0 0 0