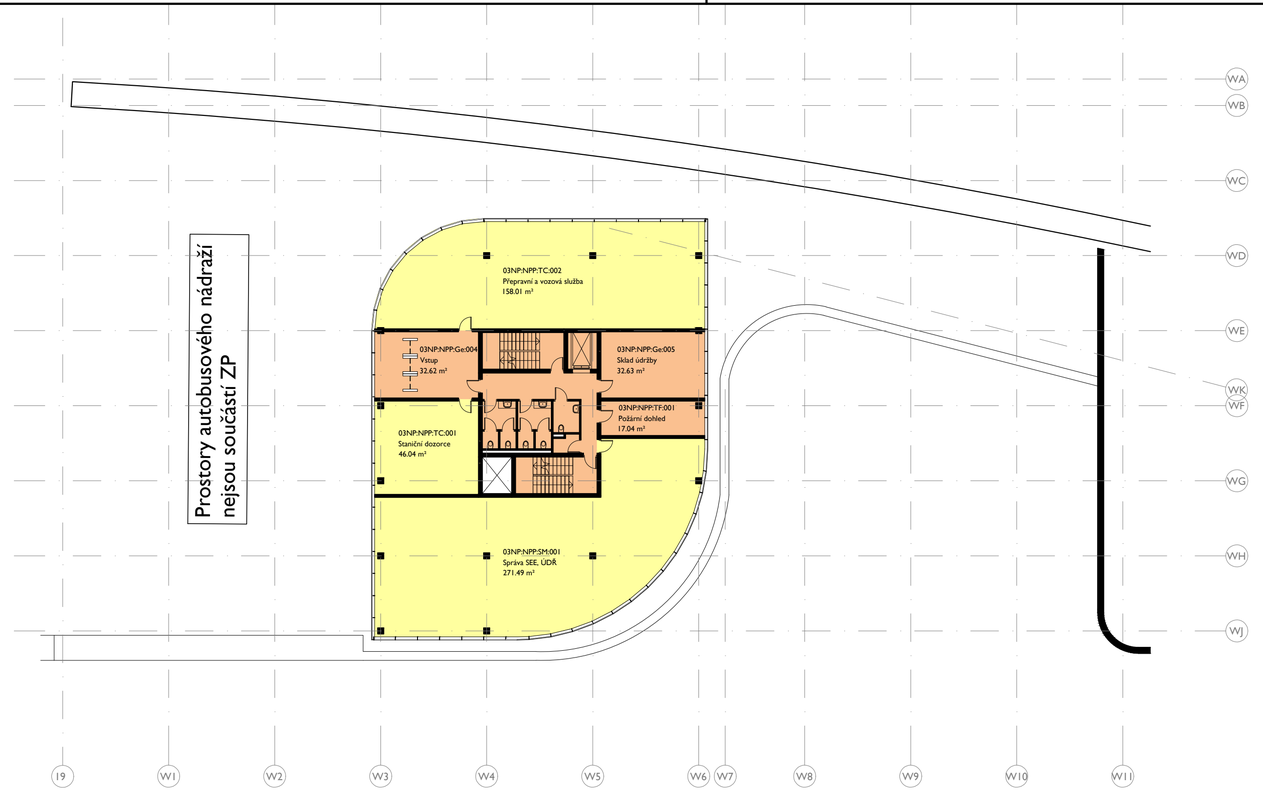

Tabulka místností DÍLNY

Číslo	Název místnosti	Plocha
03NP:NPP:Ge:004	Vstup	33 m²
03NP:NPP:Ge:005	Sklad údržby	33 m²
03NP:NPP:SM:001	Správa SEE, ÚDŘ	292 m²
03NP:NPP:TC:001	Staniční dozorce	46 m²
03NP:NPP:TC:002	Přepravní a vozová služba	158 m²
03NP:NPP:TF:001	Požární dohled	17 m²

LEGENDA:

- Veřejně přístupné prostory (odbavovací haly, čekárny, veřejná WC - v případě že nejsou provozována externím nájemcem a nejde tedy o komerční provoz)
- Prostory pro zajištění provozuschopnosti dráhy (dopravní kancelář, technologické místnosti)
- Prostory po vlastní využití Správy železnic, státní organizace
- Prostory po dopravce
- Ostatní prostory dopravců
- Nevyužité prostory
- Společné prostory
- Komerční prostory
- Bytové prostory
- Prostory pro municipality, infocentra, knihovna + další městem provozované prostory
- Prostory pro využití orgány státní správy
- Zpevněné plochy mimo výpravní budovu

sfdi STÁTNÍ FOND DOPRAVNÍ INFRASTRUKTURY

Jiná ověření:

Paré:

Orientační schéma:

Razítko oprávněné osoby:

Podpis: Datum:

Revize:	Datum:	Popis:	Kontroloval:
001	12.4.2024	Dokumentace po oponentním posudku	Ing. arch. Tereza Velková
000	30.9.2023	-	Ing. arch. Tereza Velková

Stavebník/Investor:	**Správa železnic, státní organizace**
Adresa:	Dlážděná 1003/7, 110 00 Praha 1
Zástupce investora:	Stavební správa východ
Adresa:	Nerudova 773/1, 779 00 Olomouc

SPRÁVA ŽELEZNIC

Zhotovitel díla:	**Správa železnic, státní organizace**		
Adresa: Kontakt:	Dlážděná 1003/7, 110 00 Praha 1 T: +420 972 235 830 E: O9sek@spravazeleznic.cz		
Zhotovitel objektu:	BNTHMCRWL BENTHEM CROUWEL ARCHITECTS	WEST 8	A⁸0₀0
Adresa: Kontakt:	Generaal Vetterstraat 61 1059 BT Amsterdam T: +31 20 642 0105 E: office@benthemcrouwel.nl	Nico Koomanskade 1021 3072 LM Rotterdam T: +31 (0) 10 485 5801 E: west8@west8.com	Lidická 26 602 00 Brno T: +420 515 919 798 E: k.kolegar@a8000.cz
Hlavní projektant (HIP):	Ing. Josef Buriánek	Specialista: -	

Název stavby/akce:	**Železniční uzel Brno**	Označení investora: S621500580
		Označení zhotovitele: S621500580
Název části:	Záměr projektu - příloha	Označení části: K.8
Název objektu/dílčí části:	**Ostatní přílohy** **Doprovodná dokumentace**	Označení objektu/komplexu: -
Název přílohy: Název dílčí části přílohy:	Nové hlavní nádraží Brno Půdorys 3.NP - Navrhovaný stav (budova dílen)	Číslo přílohy: **1. 425**
Odpovědný projektant:	Zpracovatel přílohy:	Měřítko: 1 : 250 Formáty: 700x297 mm Stupeň dokumentace: **ZP**
Ing. arch. Tereza Velková	Ing. arch. Anežka Přibylová	
Kraj:	Katastrální území:	TUDU: -
Jihomoravský	dle identifikačních údajů	**Smluvní datum zpracování: 12.4.2024**

Označení investora:	Stupeň dokumentace:	Část:	Objekt:	Podobjekt:	Příloha:	Revize:
S 6 2 1 5 0 0 5 8 0	_ Z P	X X _ K 8	X X X _	X X X X X X X X X	_ X X _	1 _ 4 2 5 _ 0 0 1

[Prostor pro další informace]