9.NP

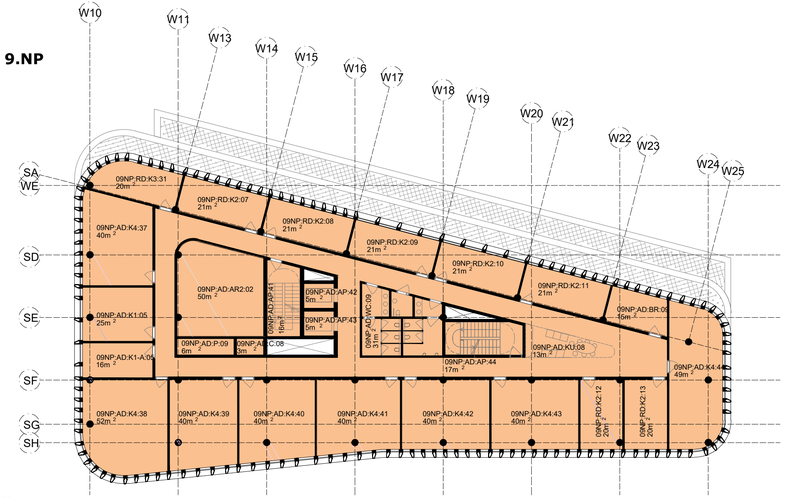

Tabulka místností

Číslo místnosti	Název	Plocha (m²)
09NP:AD:KU:08	kuchyňská linka	13
09NP:AD:BR:09	oddechová místnost + kuchyňská linka	15
09NP:AD:WC:09	WC	31
09NP:AD:AP:41	vertikální komunikace	16
09NP:AD:AP:42	vertikální komunikace	5
09NP:AD:AP:43	vertikální komunikace	5
09NP:AD:AP:44	vertikální komunikace	17
09NP:AD:CO	chodby	166
09NP:AD:TI	technické instalace	11
09NP:AD:P:09	místnost pro tiskové služby	6
09NP:AD:C:08	úklidové místnosti pro uložení úklidových prostředků	3
09NP:AD:AR2:02	archiv dokumentace	50
09NP:RD:K3:31	kancelář vedoucích oddělení	20
09NP:RD:K4:37	kancelář	40
09NP:RD:K4:38	kancelář	52
09NP:RD:K4:39	kancelář	40
09NP:RD:K4:40	kancelář	40
09NP:RD:K4:41	kancelář	40
09NP:RD:K4:42	kancelář	40
09NP:RD:K4:43	kancelář	40
09NP:RD:K4:44	kancelář	49
09NP:RD:K1:05	kancelář ředitele a náměstků	25
09NP:RD:K1-A:05	kancelář asistenta/asistentky ředitele a náměstků	16
09NP:RD:K2:07	kancelář vedoucího odboru	21
09NP:RD:K2:08	kancelář asistenta/asistentky vedoucího odboru	21
09NP:RD:K2:09	kancelář vedoucího odboru	21
09NP:RD:K2:10	kancelář asistenta/asistentky vedoucího odboru	21
09NP:RD:K2:11	kancelář vedoucího odboru	21
09NP:RD:K2:12	kancelář asistenta/asistentky vedoucího odboru	20
09NP:RD:K2:13	kancelář vedoucího odboru	20
Celkem 09NP / Total 09NP		885

10.NP

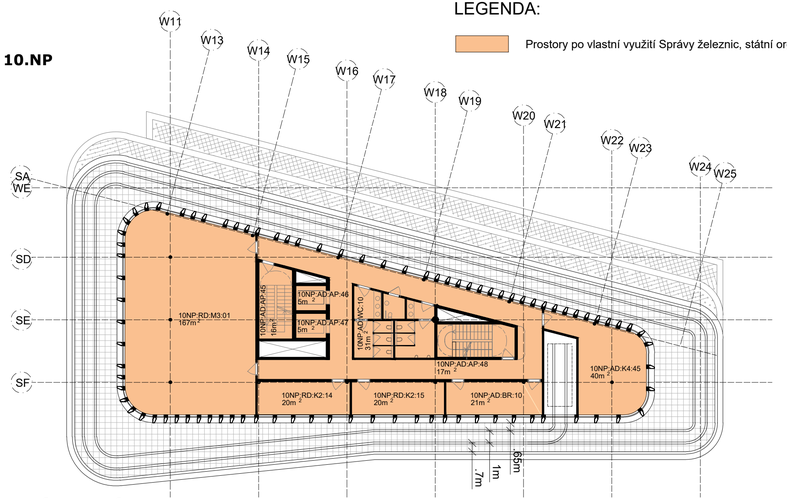

LEGENDA:

Prostory po vlastní využití Správy železnic, státní organizace

Tabulka místností

Číslo místnosti	Název	Plocha (m²)
10NP:AD:BR:10	oddechová místnost + kuchyňská linka	21
10NP:AD:WC:10	WC	31
10NP:AD:AP:45	vertikální komunikace	16
10NP:AD:AP:46	vertikální komunikace	5
10NP:AD:AP:47	vertikální komunikace	5
10NP:AD:AP:48	vertikální komunikace	17
10NP:AD:CO	chodby	100
10NP:AD:TI	technické instalace	28
10NP:AD:M3:01	zasedací místnost pro cca 100 osob	167
10NP:RD:K2:14	kancelář vedoucího odboru	20
10NP:RD:K2:15	kancelář vedoucího odboru	20
10NP:RD:K4:45	kancelář	40
Celkem 10NP / Total 10NP		470

sfdi STÁTNÍ FOND DOPRAVNÍ INFRASTRUKTURY

Jiná ověření:

Paré:

Orientační schéma:

Razítko oprávněné osoby:

Podpis: Datum:

Revize:	Datum:	Popis:	Kontroloval:
001	12.4.2024	Dokumentace po oponentním posudku	Ing. arch. Tereza Velková
000	30.11.2023	-	Ing. arch. Tereza Velková

Stavebník/Investor: **Správa železnic, státní organizace**
Adresa: Dlážděná 1003/7, 110 00 Praha 1
Zástupce investora: Stavební správa východ
Adresa: Nerudova 773/1, 779 00 Olomouc

SPRÁVA ŽELEZNIC

Zhotovitel díla: **Správa železnic, státní organizace**
Adresa: Dlážděná 1003/7, 110 00 Praha 1
Kontakt: T: +420 972 235 830
E: O9sek@spravazeleznic.cz

Zhotovitel objektu:
BNTHMCRWL BENTHEM CROUWEL ARCHITECTS
Generaal Vetterstraat 61
1059 BT Amsterdam
T: +31 20 642 0105
E: office@benthemcrouwel.nl

WEST 8
Nico Koomanskade 1021
3072 LM Rotterdam
T: +31 (0) 10 485 5801
E: west8@west8.com

AGENTURA 0
Lidická 26
602 00 Brno
T: +420 515 919 798
E: k.kolegar@a8000.cz

Adresa:
Kontakt:

Hlavní projektant (HIP): Ing. Josef Buriánek
Specialista: -

Název stavby/akce: **Železniční uzel Brno**
Označení investora: S621500580
Označení zhotovitele: S621500580
Název části: Záměr projektu - příloha
Označení části: K.8
Název objektu/dílčí části: **Ostatní přílohy**
Doprovodná dokumentace
Označení objektu/komplexu: -
Název přílohy: Administrativní budova OŘ Brno
Název dílčí části přílohy: Půdorys 9. a 10.NP - Navrhovaný stav
Číslo přílohy: **1. 434**
Odpovědný projektant: Ing. arch. Tereza Velková
Zpracovatel přílohy: Ing. arch.Tereza Velková
Měřítko: 1 : 250
Formáty: 4 x A4
Stupeň dokumentace: **ZP**
Kraj: Jihomorávský
Katastrální území: dle identifikačních údajů
TUDU: -
Smluvní datum zpracování: **12.4.2024**

Označení investora: S 6 2 1 5 0 0 5 8 0 _ Stupeň dokumentace: Z P K A S _ Část: K 8 _ Objekt: X X X X X X X X X X X X _ Podobjekt: X X _ Příloha: 1 _ 4 3 4 _ 0 0 1
[Prostor pro další informace]