3.NP

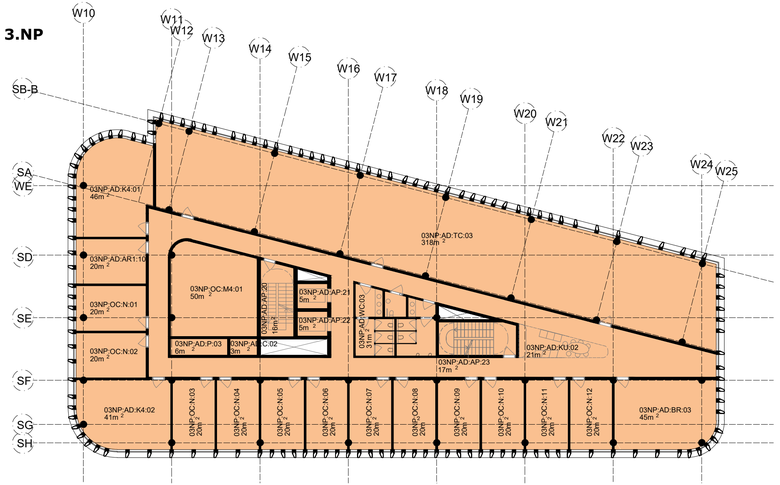

Tabulka místností

Číslo místnosti	Název	Plocha (m²)
03NP:AD:TC:03	technické místnosti sděl + zabezp techniky	318
03NP:AD:KU:02	kuchyňská linka	21
03NP:AD:BR:03	oddechová místnost + kuchyňská linka	45
03NP:AD:WC:03	WC	31
03NP:AD:AP:20	vertikální komunikace	16
03NP:AD:AP:21	vertikální komunikace	5
03NP:AD:AP:22	vertikální komunikace	5
03NP:AD:AP:23	vertikální komunikace	17
03NP:AD:CO	chodby	169
03NP:AD:TI	technické instalace	11
03NP:AD:P:03	místnost pro tiskové služby	6
03NP:AD:C:02	úklidové místnosti pro uložení úklidových prostředků	3
03NP:OC:M4:01	zasedací místnost pro cca 20 osob	50
03NP:OC:N:01	kancelář	20
03NP:OC:N:02	kancelář	20
03NP:OC:N:03	kancelář	20
03NP:OC:N:04	kancelář	20
03NP:OC:N:05	kancelář	20
03NP:OC:N:06	kancelář	20
03NP:OC:N:07	kancelář	20
03NP:OC:N:08	kancelář	20
03NP:OC:N:09	kancelář	20
03NP:OC:N:10	kancelář	20
03NP:OC:N:11	kancelář	20
03NP:OC:N:12	kancelář	20
03NP:RD:K4:01	kancelář	46
03NP:RD:K4:02	kancelář	47
03NP:AD:AR1:10	archiv pro jednotlivé úseky	20
Celkem 03NP / Total 03NP		1050

4.NP

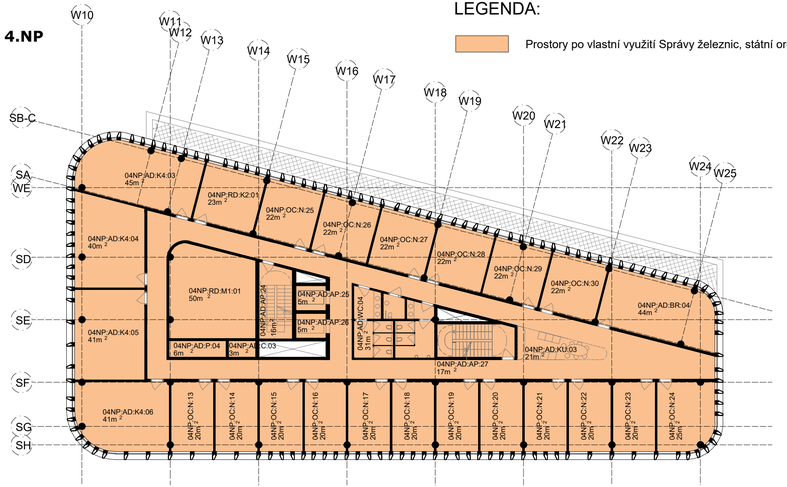

LEGENDA:

Prostory po vlastní využití Správy železnic, státní organizace

Tabulka místností

Číslo místnosti	Název	Plocha (m²)
04NP:AD:KU:03	kuchyňská linka	21
04NP:AD:BR:04	oddechová místnost + kuchyňská linka	44
04NP:AD:WC:04	WC	31
04NP:AD:AP:24	vertikální komunikace	16
04NP:AD:AP:25	vertikální komunikace	5
04NP:AD:AP:26	vertikální komunikace	5
04NP:AD:AP:27	vertikální komunikace	17
04NP:AD:CO	chodby	169
04NP:AD:TI	technické instalace	11
04NP:AD:P:04	místnost pro tiskové služby	6
04NP:AD:C:03	úklidové místnosti pro uložení úklidových prostředků	3
04NP:RD:M1:01	zasedací místnost pro cca 30 osob	50
04NP:OC:N:13	kancelář	20
04NP:OC:N:14	kancelář	20
04NP:OC:N:15	kancelář	20
04NP:OC:N:16	kancelář	20
04NP:OC:N:17	kancelář	20
04NP:OC:N:18	kancelář	20
04NP:OC:N:19	kancelář	20
04NP:OC:N:20	kancelář	20
04NP:OC:N:21	kancelář	20
04NP:OC:N:22	kancelář	20
04NP:OC:N:23	kancelář	20
04NP:OC:N:24	kancelář	25
04NP:OC:N:25	kancelář	22
04NP:OC:N:26	kancelář	22
04NP:OC:N:27	kancelář	22
04NP:OC:N:28	kancelář	22
04NP:OC:N:29	kancelář	22
04NP:OC:N:30	kancelář	22
04NP:RD:K4:03	kancelář	45
04NP:RD:K4:04	kancelář	40
04NP:RD:K4:05	kancelář	41
04NP:RD:K4:06	kancelář	41
04NP:RD:K2:01	kancelář vedoucího odboru	23
Celkem 04NP / Total 04NP		945

sfdi STÁTNÍ FOND DOPRAVNÍ INFRASTRUKTURY

Jiná ověření:	Paré:
Orientační schéma:	Razítko oprávněné osoby:
	Podpis: Datum:

Revize:	Datum:	Popis:	Kontroloval:
001	12.4.2024	Dokumentace po oponentním posudku	Ing. arch. Tereza Velková
000	30.11.2023	-	Ing. arch. Tereza Velková

Stavebník/Investor:	**Správa železnic, státní organizace**
Adresa:	Dlážděná 1003/7, 110 00 Praha 1
Zástupce investora:	Stavební správa východ
Adresa:	Nerudova 773/1, 779 00 Olomouc

SPRÁVA ŽELEZNIC

Zhotovitel díla:	**Správa železnic, státní organizace**		
Adresa:	Dlážděná 1003/7, 110 00 Praha 1		
Kontakt:	T: +420 972 235 830 E: O9sek@spravazeleznic.cz		
Zhotovitel objektu:	BNTHMCRWL BENTHEM CROUWEL ARCHITECTS	WEST 8	AS0n0
Adresa:	Generaal Vetterstraat 61 1059 BT Amsterdam	Nico Koomanskade 1021 3072 LM Rotterdam	Lidická 26 602 00 Brno
Kontakt:	T: +31 20 642 0105 E: office@benthemcrouwel.nl	T: +31 (0) 10 485 5801 E: west8@west8.com	T: +420 515 919 798 E: k.kolegar@as9000.cz
Hlavní projektant (HIP):	Ing. Josef Buriánek	Specialista: -	

Název stavby/akce:	**Železniční uzel Brno**		Označení investora: S621500580
			Označení zhotovitele: S621500580
Název části:	Záměr projektu - příloha		Označení části: K.8
Název objektu/dílčí části:	**Ostatní přílohy** **Doprovodná dokumentace**		Označení objektu/komplexu: -
Název přílohy:	Administrativní budova OŘ Brno		Číslo přílohy: **1. 431**
Název dílčí části přílohy:	Půdorys 3. a 4.NP - Navrhovaný stav		
Odpovědný projektant:	Zpracovatel přílohy:	Měřítko: 1 : 250	Stupeň dokumentace: **ZP**
Ing. arch. Tereza Velková	Ing. arch.Tereza Velková	Formáty: 4 x A4	
Kraj:	Katastrální území:	TUDU:	**Smluvní datum zpracování:**
Jihomoravský	dle identifikačních údajů	-	**12.4.2024**

Označení investora: S 6 2 1 5 0 0 5 8 0 | **Stupeň dokumentace:** Z P | **Část:** K 8 | **Objekt:** X X X | **Podobjekt:** X X | **Příloha:** X X X | **Revize:** 0 0 1

[Prostor pro další informace]