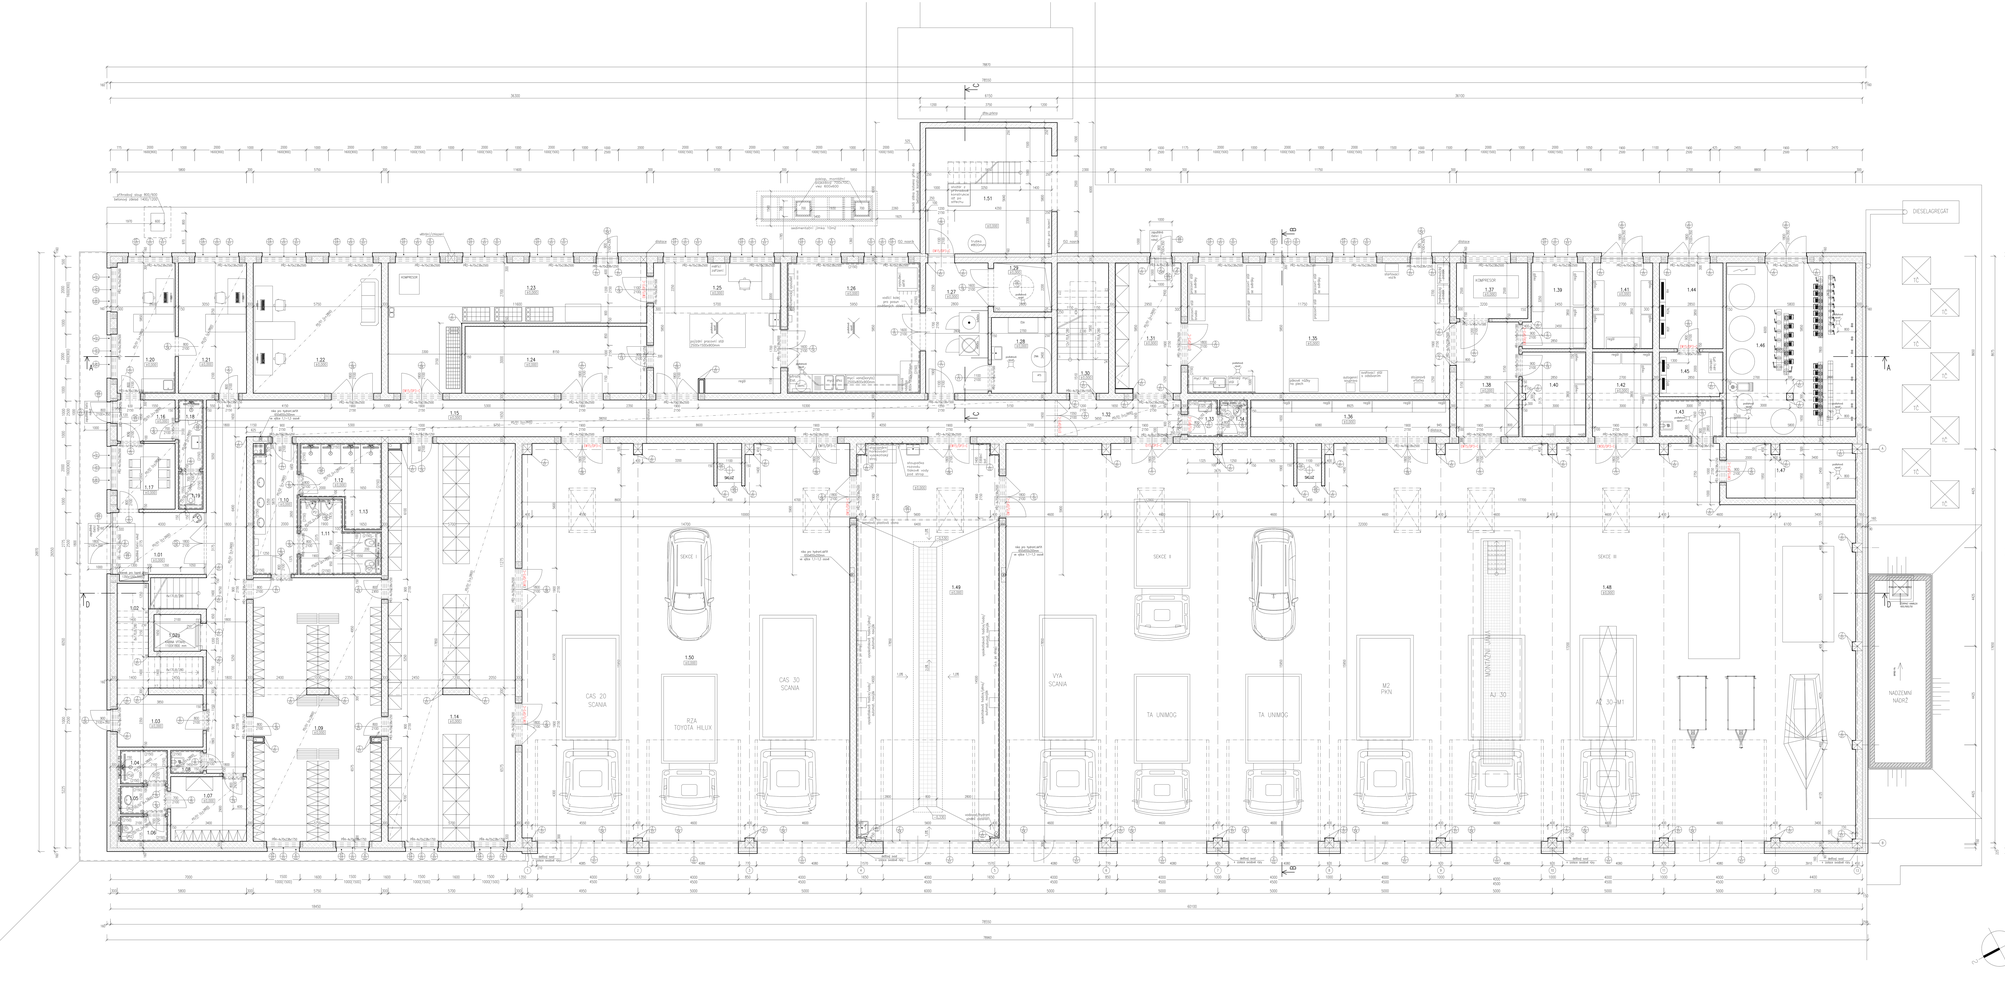

LEGENDA ÚDŮLŮ MOŽNOSTÍ TMP:

Č.M.	ÚDŮL MOŽNOSTÍ	PLOCHA [m²]	POZNÁMKA	ÚPRAVA POVRCHŮ STĚN	ÚPRAVA POVRCHŮ STROPŮ		DATOVÁ VÝŠKA MÍSTNOSTI [m]
			NAŠLAPNÁ PLOCHA		DRUH	VÝŠKA	
1.01	CHODBA	10,82	KERAMICKÁ DLAŽBA Kladka Exim, PEI.5/IR 5 KERAMICKÝ SOKL, 100 mm	A			2,64 m
1.02	KOMUNITÉ	14,21	KERAMICKÁ DLAŽBA Kladka Exim, PEI.5/IR 5 KERAMICKÝ SOKL, 100 mm	A			---
1.02A	VÝTAH	2,17	DVOUVLOŽNÝ DYNAMICKÝ NATĚR SE VOSKEM	---	B		---
1.03	SKLAD	8,77	BETONOVÝ NATĚR	E 04A	A	B	2,72m + sklon pro odvodnění
1.04	SPRCHA	3,15	KERAMICKÁ DLAŽBA Kladka Exim, PEI.5/IR 5	E 02A	C	MALOVÉ KRYCÍ NÁTĚRY PODHLED SÁDROKART. PROSTŘED KEMAFIX mat	
1.05	PŘEDSÍŇ	3,78		E 02A	A		
1.06	WC	2,38	KERAMICKÁ DLAŽBA Kladka Exim, PEI.5/IR 5	E 02A	A		
1.07	ŠATNA ŽENY	9,48		E 02A	A		
1.08	SKLÍZ	1,46	KERAMICKÁ DLAŽBA Kladka Exim, PEI.5/IR 5	E 02A	C		
1.09	Šatna	18,13	KERAMICKÁ DLAŽBA Kladka Exim, PEI.5/IR 5	E 02A	A		2,8m
1.10	PŘEDSÍŇ	3,71	KERAMICKÁ DLAŽBA Kladka Exim, PEI.5/IR 5	E 02A	C		
1.11	WC INVALIDY	3,71		E 02A	C		
1.12	SPRCHY	8,81	KERAMICKÁ DLAŽBA Kladka Exim, PEI.5/IR 5	E 02A	C		
1.13	TECHNOMÍSTNOST	5,45	KERAMICKÁ DLAŽBA Kladka Exim, PEI.5/IR 5	E 02A	C		
1.14	ŠATNA/ÚKLADNÉ ČEŠTÍ	103,25	KERAMICKÁ DLAŽBA Kladka Exim, PEI.5/IR 5 KERAMICKÝ SOKL, 100 mm	E 02A	A		
1.15	CHODBA	87,01	KERAMICKÁ DLAŽBA Kladka Exim, PEI.5/IR 5 KERAMICKÝ SOKL, 100 mm	E 02A	A	MALOVÉ KRYCÍ NÁTĚRY PODHLED SÁDROKART. PROSTŘED KEMAFIX mat	2,64 m
1.16	CHODBA	9,58	KERAMICKÁ DLAŽBA Kladka Exim, PEI.5/IR 5 KERAMICKÝ SOKL, 100 mm	E 02A	A		
1.17	ZVEDACÍ MÍSTNOST	7,67	DLAŽBA Z PRYŽOVÝCH DLAŽDIC	E 02A	B		
1.18	SPRCHA	3,46	KERAMICKÁ DLAŽBA Kladka Exim, PEI.5/IR 5	E 02A	C	MALOVÉ KRYCÍ NÁTĚRY PODHLED SÁDROKART. PROSTŘED KEMAFIX mat	2,8m
1.19	WC	1,97		E 02A	C		
1.20	KANCELÁŘ	15,34		E 02A	A		
1.21	KANCELÁŘ	17,85	LINOLEUM PVC TRIDA ZATĚŽE 34	E 02A	A	MALOVÉ KRYCÍ NÁTĚRY PODHLED SÁDROKART. PROSTŘED KEMAFIX mat	
1.22	KANCELÁŘ TECHNICKÁ SLUŽBA	23,64		E 02A	A		
1.23	SKLAD ÚLOHOVÝCH LAVIC	8,02	BETONOVÝ NATĚR	E 04A	A		
1.24	SKLAD ODPADNÍCH OBLOŽEK	34,45	BETONOVÝ NATĚR	E 04A	A		
1.25	MECHANICKÁ DÍLNA/ÚDRŽBA PROVOZU	13,85	KERAMICKÁ DLAŽBA Kladka Exim, PEI.5/IR 5 KERAMICKÝ SOKL, 100 mm	E 02A	A	B	3,75m
1.26	MOKRÁ DÍLNA/ÚDRŽBA	35,52	KERAMICKÁ DLAŽBA Kladka Exim, PEI.5/IR 5 KERAMICKÝ SOKL, 100 mm	E 02A	C		
1.27	MALBA ÚDRŽBA	16,81		E 02A	A		
1.28	KANCELÁŘE ÚDRŽBA	9,18	KERAMICKÁ DLAŽBA Kladka Exim, PEI.5/IR 5 KERAMICKÝ SOKL, 100 mm	E 02A	A		
1.29	SUŠÍK HADIC	5,72					10,25m
1.30	CHODBOŘÍ	13,46	KERAMICKÁ DLAŽBA ODVODNĚNÝ ŽELEZNIČNÍ RUŠT KERAMICKÝ SOKL, 100 mm	E 02A	A	SMĚSNÁ + SDK PODHLEDY PROSTŘED	2,8m
1.31	CHODBA	11,81	KERAMICKÁ DLAŽBA Kladka Exim, PEI.5/IR 5 KERAMICKÝ SOKL, 100 mm	E 02A	A	MALOVÉ KRYCÍ NÁTĚRY PODHLED SÁDROKART. PROSTŘED KEMAFIX mat	3,75m
1.32	CHODBA	10,88		E 02A	A		
1.33	PŘEDSÍŇ WC	2,29	KERAMICKÁ DLAŽBA Kladka Exim, PEI.5/IR 5	E 02A	C	MALOVÉ KRYCÍ NÁTĚRY PODHLED SÁDROKART. PROSTŘED KEMAFIX mat	2,8m
1.34	WC	2,28		E 02A	C		
1.35	ZELNÁ MANIPULAČNÍ SLUŽBY	69,04	BETONOVÝ NATĚR	E 04A	A		
1.36	SKLAD SOMBRETŮ A PÍSKU	15,35	DVOUVLOŽNÝ DYNAMICKÝ NATĚR	E 04A	A		
1.37	KOMPRESOROVNA	8,33					
1.38	CHODBA	16,35					
1.39	SKLAD PHM	8,45	BETONOVÝ NATĚR	E 04A	A		
1.40	SKLAD AZBESTU/LAMINÁTŮ 2K/1	10,78					
1.41	MAZÁRNA	13,87					
1.42	SKLAD PNEUMATIK	10,82				B	3,75m
1.43	SKLÍZ	4,35	KERAMICKÁ DLAŽBA Kladka Exim, PEI.5/IR 5	E 02A	C		
1.44	POZEMNÍ KOMUNIKACE	14,04	ANTIDYNOVÁ OPRAVNÁ PRYSKYŘICE TŘÍDA ZATĚŽE A2 ANTIDYNOVÁ OPRAVNÁ PRYSKYŘICE TŘÍDA ZATĚŽE A2 - MAXIMÁLNÍ ZÁTĚŽ	E 02A	A		
1.45	POZEMNÍ KOMUNIKACE	5,83	ANTIDYNOVÁ OPRAVNÁ PRYSKYŘICE TŘÍDA ZATĚŽE A2 - MAXIMÁLNÍ ZÁTĚŽ	E 02A	A		
1.46	TECHNICKÉ MÍSTNOSTI ZEMNÍCH TOPIČŮ	45,81	KERAMICKÁ DLAŽBA Kladka Exim, PEI.5/IR 5	E 02A	A		
1.47	TECHNICKÁ MÍSTNOST	14,53	KERAMICKÁ DLAŽBA Kladka Exim, PEI.5/IR 5 KERAMICKÝ SOKL, 100 mm	E 02A	A		
1.48	GARÁŽ	661,24	DVOUVLOŽNÝ DYNAMICKÝ NATĚR SE VOSKEM	do výšky 1,68 A nátěr B	---	---	
1.49	MYCÍ BOX	114,56	KERAMICKÁ DLAŽBA ZEMNÍ ŽELEZNIČNÍ RUŠT	E 02A	C	---	5,5m / 2,5m (PŘ. RUPÁČ) RUŠNÍ
1.50	GARÁŽ	391,11	DVOUVLOŽNÝ DYNAMICKÝ NATĚR SE VOSKEM	do výšky 1,68 A nátěr B	---	---	
1.51	CHODBA VÝJ	13,33		E 02A	A	BARVA NA BETON	BARVA NA BETON	---	10,5m
	PODLAHOVÁ PLOCHA CELKEM	1962,28					

LEGENDA DOROZUMĚVACÍCH OPRAV STĚN:

A - KERAMICKÁ DLAŽBA – VELKOFORMÁT 600x600
- PŮVODNÍ PODKLADNÍ OMÍTKA BETONU
- VYROVNÁVACÍ STĚRKA SMĚSNÁ
- LEPIDLO
- KERAMICKÁ DLAŽBA 2 mm
- PENETRACE MATĚR
- KERAMICKÁ DLAŽBA 600x600x8
- SPÁROVACÍ HMOTA

B - KERAMICKÁ DLAŽBA – VELKOFORMÁT 600x600
- PŮVODNÍ PODKLADNÍ OMÍTKA BETONU
- VYROVNÁVACÍ STĚRKA SMĚSNÁ 10 AŽ 20 mm
- VÝROVNÁVACÍ STĚRKA 2 mm
- LEPIDLO
- KERAMICKÁ DLAŽBA 2 mm
- PENETRACE MATĚR
- DVOUVLOŽNÝ DYNAMICKÝ NÁTĚR SE VOSKEM

C - KERAMICKÝ OBKLAD
- PŮVODNÍ PODKLADNÍ OMÍTKA BETONU
- VYROVNÁVACÍ STĚRKA SMĚSNÁ
- LEPIDLO
- PENETRACE MATĚR
- DVOUSLOŽKOVÁ HYDROIZOLAČNÍ STĚRKA
- OBKLADOVÉ DÍLCE NA OBKLADY KERAMICKÝ OBKLAD KERAMIZ rio
- SPÁROVACÍ HMOTA MAPEI
- STĚRKA KERAMICKÉHO OBKLADU
- KOTVIČKA V ZEMĚDĚLSKÝCH MÍSTNOSTECH BUDE V TABULCI MOŽNOSTÍ

LEGENDA MATERIÁLŮ

- NOSNÉ ZDIVO ZDĚNÉ TL.300 mm Z KERAMICKÝCH OBDLNÝCH BLOKŮ (SVISLÉ ZDĚNÍ/NÁVOD) POSN. ZDIVO/POSN.PŘÍČ.VÝŠ. MA MALTU PRO TENKÉ SPÁRY
- NOSNÉ ZDIVO ZDĚNÉ TL.300 mm Z KERAMICKÝCH OBDLNÝCH BLOKŮ (SVISLÉ ZDĚNÍ/NÁVOD) POSN. ZDIVO/POSN.PŘÍČ.VÝŠ. MA MALTU PRO TENKÉ SPÁRY
- TEPELNĚTECHNICKÉ NOSNÉ ZDIVO TL.250 mm
- TEPELNĚTECHNICKÉ NOSNÉ SLOUPY 400x400 mm
- NOSNÉ ZDIVO TL.150 mm – PŘÍČKA ZDĚNÁ Z KERAMICKÝCH OBDLNÝCH BLOKŮ (PŘÍČKOVKY) POSN. ZDIVO/POSN.PŘÍČ.VÝŠ. MA MALTU PRO TENKÉ SPÁRY
- NOSNÉ ZDIVO TL.150 mm – PŘÍČKA ZDĚNÁ Z KERAMICKÝCH OBDLNÝCH BLOKŮ (PŘÍČKOVKY) POSN. ZDIVO/POSN.PŘÍČ.VÝŠ. MA MALTU PRO TENKÉ SPÁRY
- NEZDĚ KERAMICKÉ ZVEŘEJNĚNÉ SYSTÉM S TEPELNÝM IZOLANTEM Z MINERÁLNÍ VATY TL.100 mm
- SYSTÉM PROSTŘEDNÍCH FASÁDY (DELŠÍCH NOSNÝ MOŽ), KANTY PLECHU

LEGENDA ZNAČEK:

- P32 – INSTALAČNÍ PŘESTAVITELNÁ STĚNA TL.150 a 200 mm, VÝŠKA 3250 mm, VOLNĚ STOJÍCÍ/KOTVENÁ SÁDROKARTONOVÉ DESKY TL.2X12,5mm DO KOVOVÉHO PROSTŘEDÍ NA KOVOVÉ PODKONSTRUKCI (CELKEM PROFILY)
- P52 – INSTALAČNÍ PŘESTAVITELNÁ STĚNA TL.250 mm, VÝŠKA PO STROP, VOLNĚ STOJÍCÍ, NEKOTVENÁ SÁDROKARTONOVÉ DESKY TL.2X12,5mm DO KOVOVÉHO PROSTŘEDÍ NA KOVOVÉ PODKONSTRUKCI (CELKEM PROFILY)
- (1) – 3MM ŠÍŘ VÝPISU DVEŘÍ (VIZ.VÝKLAD Š.1.1-2.06)
- (2) – DVEŘE DLE VÝPISU DVEŘÍ (VIZ.VÝKLAD Š.1.1-3.07)
- (P) – PROSKLENÉ STĚNY DLE VÝPISU PROSKLENÍ (VIZ.VÝKLAD Š.1.1-3.08)
- (O) – OCELOVÉ ARKÝŘE DLE VÝPISU ARKÝŘŮ (VIZ.VÝKLAD Š.1.1-3.09)
- (Z) – ZAMČENÉ VRÁTKOVÉ DLE VÝPISU (VIZ.VÝKLAD Š.1.1-3.10)
- (K) – KLIMATIZAČ VRÁTKOVÉ DLE VÝPISU (VIZ.VÝKLAD Š.1.1-3.11)
- (R) – ROLETOVÉ PRAHY DLE VÝPISU (VIZ.VÝKLAD Š.1.1-3.12)
- (R) – PŘEKLADY DLE VÝPISU (VIZ.VÝKLAD Š.1.1-3.13)

POZNÁMKY :

- PŘÍLOŽENÁ DOKUMENTACE JE VYPRACOVÁNA V ROVNI PRO PROVÁDĚCÍ PROJEKT VE SMYSLU VYHL.499/2006 Sb. A NEOBSAHUJE VŠECHNU DOKUMENTACI !
- DOKUMENTACE NEŘEŠÍ JAKO PODKLAD K VÝKUPŮM ZEMĚDĚLSKÝCH PRACÍ, DETAILNÍ ŘEŠENÍ BUDE SOUČÁSTÍ ZADÁVACÍ DOKUMENTACE, KTERÁ BUDE PŘEDLOŽENA TÍ K SOUTĚŽENÍ
- NEŘEŠENÁ SOUČÁST DOKUMENTACE JE TECHNOLOGIE ZPEVNĚNÍ, TABULKY SKLADEB A VÝPISY
- PŘI REALIZACI STAVBY JE NUTNÉ DODRŽET VŠECHNY PLATNÉ PŘEDPISY A ČSN.
- PŘED ZAHÁJENÍM PRACÍ JE NUTNÉ PROVÉST VŠECHNY BOURACÍ VYPLÁVACÍ Z PROJEKTOVÉ DOKUMENTACE A KONTROLOVAT ZE MĚNÍ STAVEBNÍCH PRACÍ.
- V PŘÍPADĚ ZJEVNÉ ZE NESHOTA NEBO/NEBO POSTUPOVAT DLE STATEKNÉHO POSUDKU RESP. PROVADĚT PŘÍ ODKLENÍ ZDOPOVĚDNÉHO ČLOVĚKA.
- VŠECHNY ZMĚNY A OPRAVY STAVBY SMÍCH PROJEKTOVÉ DOKUMENTACE JE NUTNÉ PŘEDEM ZEDOHLÁSIT PROJEKTANTA A INVESTORA ZPĚT. STAVEBNÍM DOZOREM.
- PŘED ZAHÁJENÍM ZEMNÍCH PRAC JE POTŘEBA ZAČÍNAT O VYTÝČENÍ VŠECH PEVZEMNÍCH SÍTÍ.
- V PŘÍPADĚ ZJEVNÝCH ČI PŘEJEVITELNÉ ZAVINĚNÍCH LETÉNÍCH ŘEVEN PRAZDNÉ ZEDAVATEL STAVBY MUSÍ BEZPRODLENĚ INFORMOVAT PROJEKTANTA A INVESTORA A NEPOKRAČOVAT V PRACI.
- DŘEV JSOU KESTOVÁNY BEZ ÚPRAVAD A DATEN.
- PROSTUPY KONSTRUKCEMI VŘÍMAT DLE PODÉMNÉ BEZPROBLÉMOVÉ ŘEŠENÍ.
- PROSTUPY NOSNÝM KONSTRUKCEMI JSOU VYZNAČENY V OKOU DOKUMENTACE 1:12 1x9
- VŠECHNY PŘEDY MUSÍ NAVAZOVAT NA STROP PAZNÉ
- KOTY VSAHÉ PŘEDSTAVUJÍ HOTOV ČTAVEBNÍMU STAVU. VŠECHNY KABELOVÉ ZÁSOBNÍKY JSOU KOTOVÁNY DO ČISTÉ PODLAHY BEZ ZAPOČTENÍ SKLADBY PARKETU. VÝŠKA ČTAVEBNÍ JE NUTNÉHO KONTROLE PARKETU PO NOSNOU KONSTRUKCI NAPRAZ VŠECHNE KOTY ZAČÍ JSOU KOTOVÁNE DO ČISTÉ PODLAHY AV STROM KRAJE ČTAVEBNÍMU STAVU.

Stupeň dokl.: Projekt

Název stavby: Rekonstrukce areálu HZS Česká Třebová

Místo stavby: Česká Třebová

Část dokumentace: Hlavní budova Architektonicko - stavební řešení

Název přílohy: Půdorys 1.NP

Číslo přílohy (označení): 2. 003

Měřítko: 1:50

Datum: 11/2022

Projektant: Ing. arch. Vlastislav Zpěvák

Zodpovědný projektant: Ing. Jan Kubíček

Autorizace ČKAIT: 0011 00 0000

Kontrolní prohlídka: Ing. Jan Kubíček

Vedoucí projektant: Ing. Jan Kubíček

Stupeň PD: DVZP+PDPS

Datum: 11/2022

Zpracovatel: ARKOS ATELIÉR

Adresa: Dlážděná 1003/7, 110 00 Praha 1

Telefon pevná linka: Telefon: 773 01 Olomouc, 776 00

Zpracovatel dílu: Sagasta s.r.o.

Adresa: Hradecká 1810/24, 140 00, Praha 4 - Lhotka

Kontakt: T: +420 602 347 999
E: info@sagasta.cz

Projektant (jméno, podpis, razítko):

Odpovědný projektant (jméno, podpis, razítko):

Vedoucí projektant (jméno, podpis, razítko):