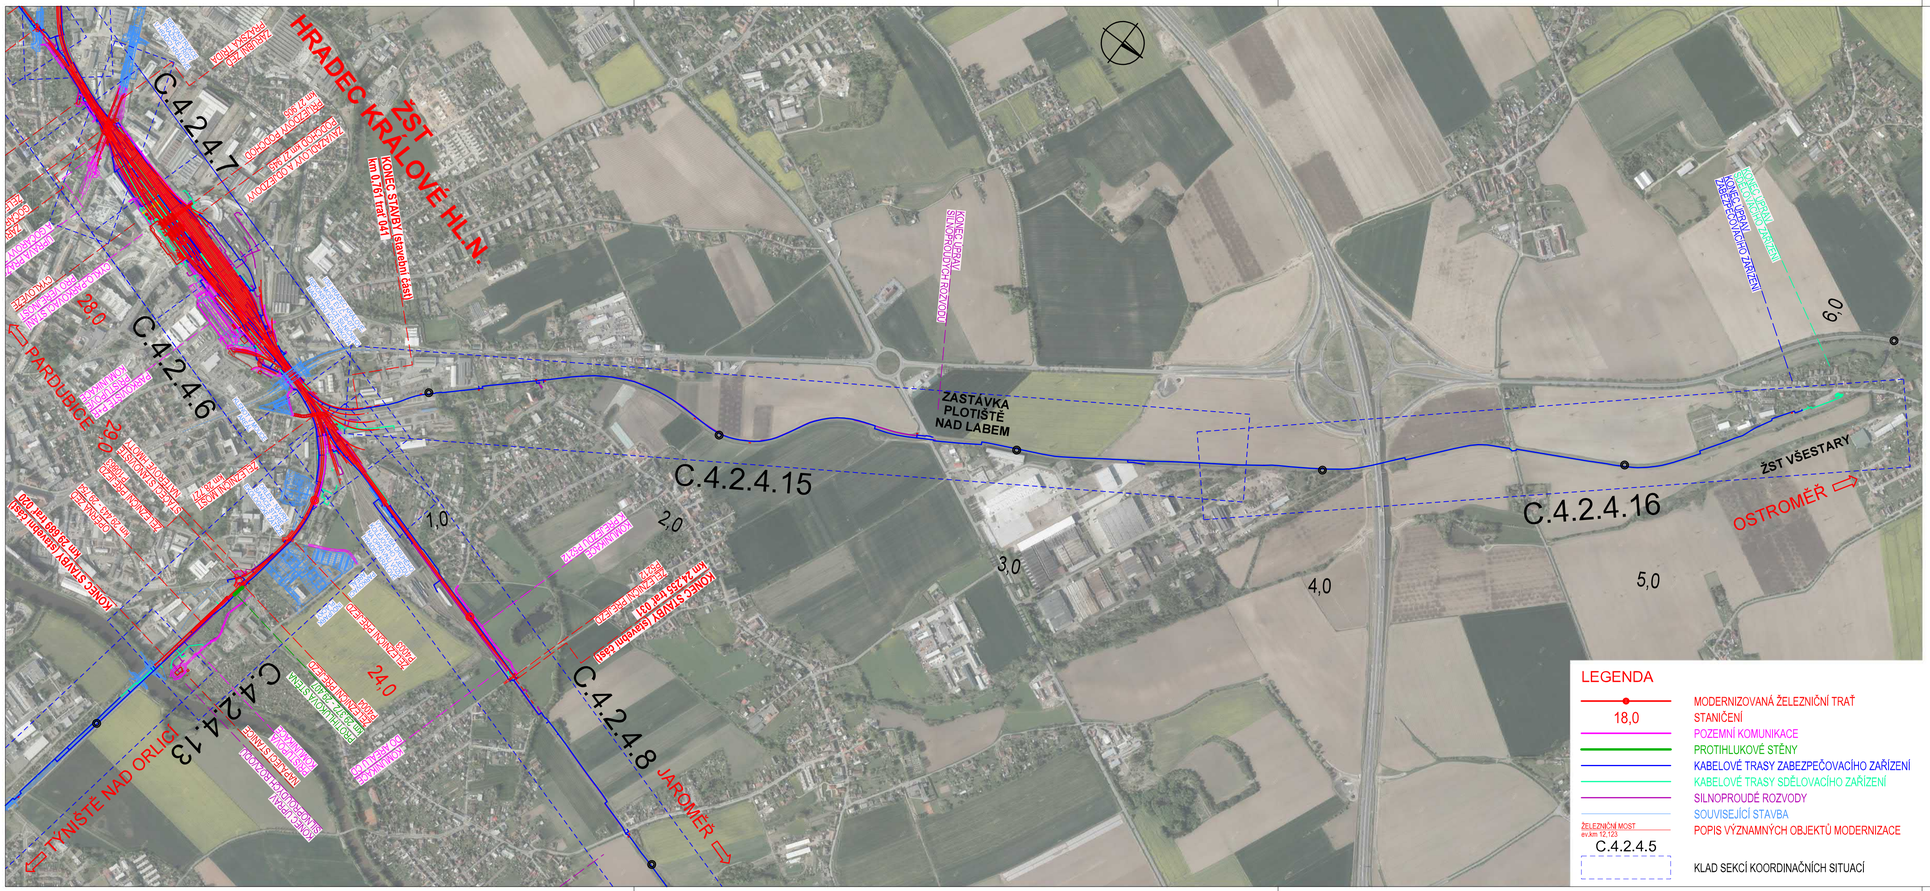

LEGENDA

- MODERNIZOVANÁ ŽELEZNIČNÍ TRAŤ
- 18,0 STANIČENÍ
- POZEMNÍ KOMUNIKACE
- PROTIHLUKOVÉ STĚNY
- KABELOVÉ TRASY ZABEZPEČOVACÍHO ZAŘÍZENÍ
- KABELOVÉ TRASY SDĚLOVACÍHO ZAŘÍZENÍ
- SILNOPROUDÉ ROZVODY
- SOUVISEJÍCÍ STAVBA
- ŽELEZNIČNÍ MOST ev.km 12,123 C.4.2.4.5 POPIS VÝZNAMNÝCH OBJEKTŮ MODERNIZACE

KLAD SEKCÍ KOORDINAČNÍCH SITUACÍ

Jiná ověření:

Paré:

Orientační schéma:

Razítko oprávněné osoby:

Podpis: Datum:

Revize:	Datum:	Popis:	Kontroloval:
000	16.04.2024	Definitivní odevzdání dokumentace	ING. DANIEL FILIP

Stavebník/Investor:	**Správa železnic, státní organizace**
Adresa:	Dlážděná 1003/7, 110 00 Praha 1
Zástupce investora:	**Stavební správa východ**
Adresa:	**Nerudova 773/1, 779 00 Olomouc**

SPRÁVA ŽELEZNIC

Zhotovitel díla:	**SP + SEU_HK-Pardubice-Chrudim_2.st_ŽST Hradec Králové**
Adresa:	Olšanská 2643/1a, 130 00 Praha 3
Kontakt:	T: +420 605 229 020 E: praha@sudop.cz
Zhotovitel části/objektu:	**SUDOP PRAHA a.s.** **Projektové středisko Hradec Králové**
Adresa:	Horova 1767/26, 500 02 Hradec Králové
Kontakt:	T: +420 498 655 928 E: hradec@sudop.cz
Hlavní projektant (HIP):	**ING. DANIEL FILIP**
Specialista:	**ING. MONIKA POSPÍCHALOVÁ**

SUDOP PRAHA · SUDOP EU · SUDOP PRAHA

Název stavby/akce:	**MODERNIZACE TRATI HRADEC KRÁLOVÉ - PARDUBICE - CHRUDIM, 2. STAVBA, ZDVOUKOLEJNĚNÍ OPATOVICE NAD LABEM - HRADEC KRÁLOVÉ, 1. ETAPA, ŽST HRADEC KRÁLOVÉ HL. N.**		Označení investora: **S621900133**
			Zakázka: **19-254.250**
Název části:	Speciální výkresy		Označení části: **C.4.2.3**
Název objektu/dílčí části:	**Architektonické řešení stavby**		Označení objektu/komplexu: **-**
Název přílohy:	Zákres celkové situace do ortofotomapy		Číslo přílohy (typ/pořadí): **2. 003**
Název dílčí části přílohy:	Železniční trať Hradec Králové - Ostroměř		
Odpovědný projektant: ING. DANIEL FILIP	Zpracovatel přílohy: ING. MONIKA POSPÍCHALOVÁ	Měřítko: 1:10 000 Formáty: 4 x A4	Stupeň dokumentace: **DUSP + PDPS**
Kraj: Královéhradecký	Katastrální území: viz textová část	TUDU: 1302 F1	Smluvní datum zpracování: **16.04.2024**

Označení investora	Stupeň dokumentace	Část	Objekt	Podobjekt	Příloha	Revize
S 6 2 1 9 0 0 1 3 3	_ P D P S	_ C 4 2 0 3	_ X X X X X X X X X	_ X X	_ 2	_ 0 0 3	_ 0 0 0

[Prostor pro další informace]