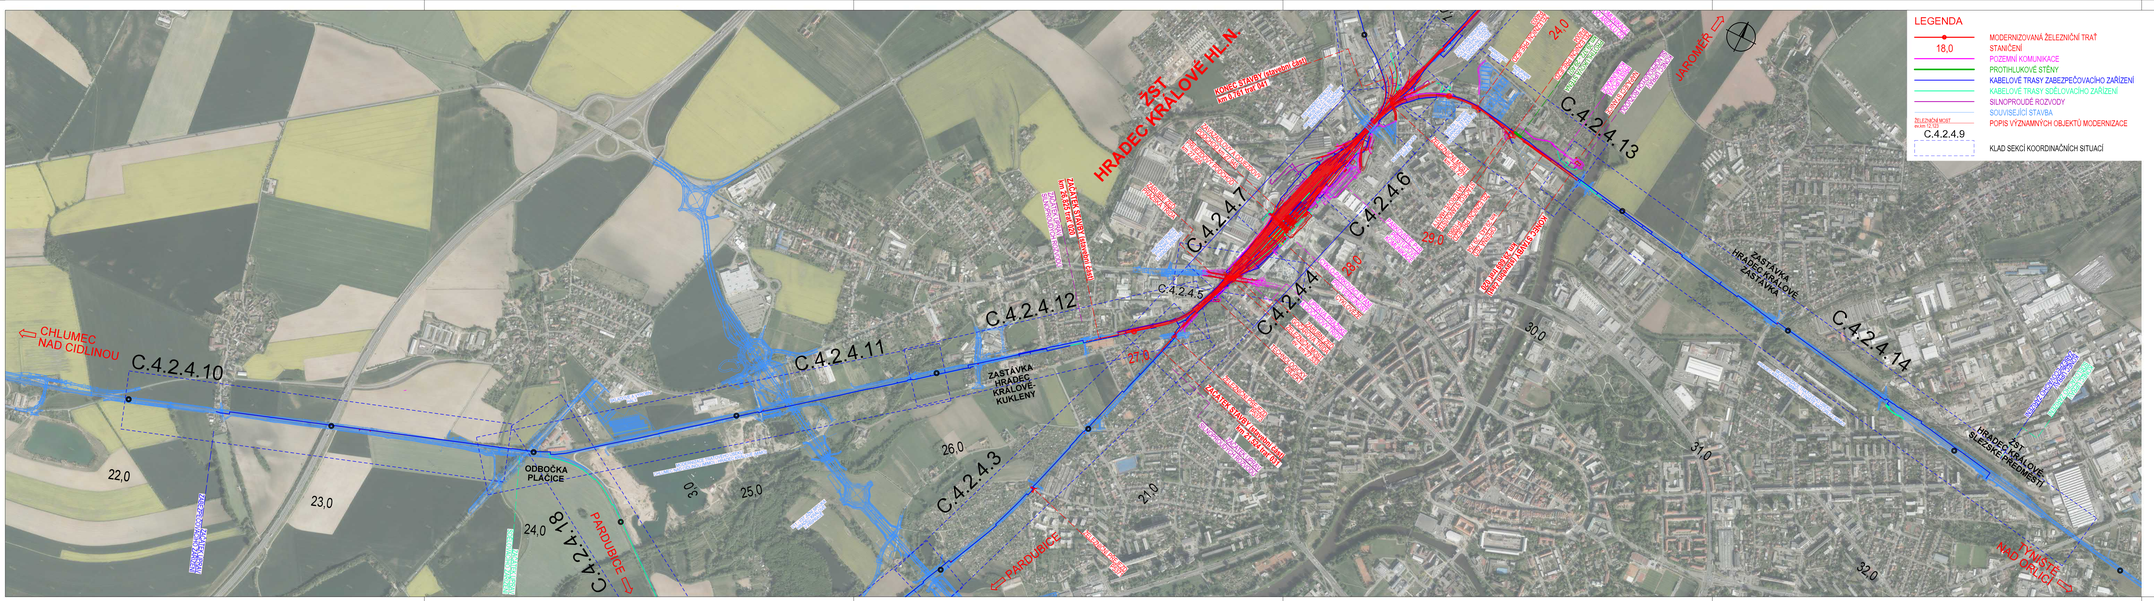

LEGENDA

- 18,0 — MODERNIZOVANÁ ŽELEZNIČNÍ TRAŤ
- STANIČENÍ
- POZEMNÍ KOMUNIKACE
- PROTIHLUKOVÉ STĚNY
- KABELOVÉ TRASY ZABEZPEČOVACÍHO ZAŘÍZENÍ
- KABELOVÉ TRASY SDĚLOVACÍHO ZAŘÍZENÍ
- SILNOPROUDÉ ROZVODY
- SOUVISEJÍCÍ STAVBA
- POPIS VÝZNAMNÝCH OBJEKTŮ MODERNIZACE
- ŽELEZNIČNÍ SKUPINA C.4.2.4.9 — KLAD SEKCÍ KOORDINAČNÍCH SITUACÍ

Jiná ověření: | Pare:

Orientační schéma: | Razítko oprávněné osoby:

Podpis: | Datum:

Revize:	Datum:	Popis:	Kontroloval:
000	16.04.2024	Definitivní odevzdání dokumentace	ING. DANIEL FILIP

Stavebník/investor:	**Správa železnic, státní organizace**
Adresa:	Dlážděná 1003/7, 110 00 Praha 1
Zástupce investora:	**Stavební správa východ**
Adresa:	**Nerudova 773/1, 779 00 Olomouc**

Zhotovitel díla:	**SP + SEU_HK-Pardubice-Chrudim_2.st_ŽST Hradec Králové**
Adresa:	Olšanská 2643/1a, 130 00 Praha 3
Kontakt:	T: +420 605 229 020 E: praha@sudop.cz
Zhotovitel části/objektu:	**SUDOP PRAHA a.s.** **Projektová středisko Hradec Králové**
Adresa:	Horova 1767/26, 500 02 Hradec Králové
Kontakt:	T: +420 498 655 928 E: hradec@sudop.cz
Hlavní projektant (HIP):	**ING. DANIEL FILIP** — Specialista: **ING. MONIKA POSPÍCHALOVÁ**

Název stavby/akce:	**MODERNIZACE TRATI HRADEC KRÁLOVÉ - PARDUBICE - CHRUDIM, 2. STAVBA, ZDVOJKOLEJNĚNÍ OPATOVICE NAD LABEM - HRADEC KRÁLOVÉ, 1. ETAPA, ŽST HRADEC KRÁLOVÉ HL. N.**		Označení investora: **5621900133**
			Zakázka: **19-254.250**
Název části:	Speciální výkresy		Označení části: **C.4.2.3**
Název objektu/dílčí části:	**Architektonické řešení stavby**		Označení objektu/komplexu: **-**
Název přílohy:	Zákres celkové situace do ortofotomapy		Číslo přílohy (typ/pořadí): **2. 002**
Název dílčí části přílohy:	Železniční trať Choceň - Velký Osek		
Odpovědný projektant:	Zpracovatel přílohy:	Měřítko: 1:10 000	Stupeň dokumentace: **DUSP + PDPS**
ING. DANIEL FILIP	ING. MONIKA POSPÍCHALOVÁ	Formáty: 6 x A4	
Kraj:	Katastrální území:	TUDU:	Smluvní datum zpracování: **16.04.2024**
Královéhradecký	viz textová část	1302 F1	

S B Z 1 9 0 4 0 1 3 3 1 P D P B C 4 2 0 3 V V V V V V V V K 0 0 2 R 0 0

(Pracovní pro další informaci)