SITUACE VZOROVÝCH PŘECHODŮ V KM 84,525 - 85,365 1:1000

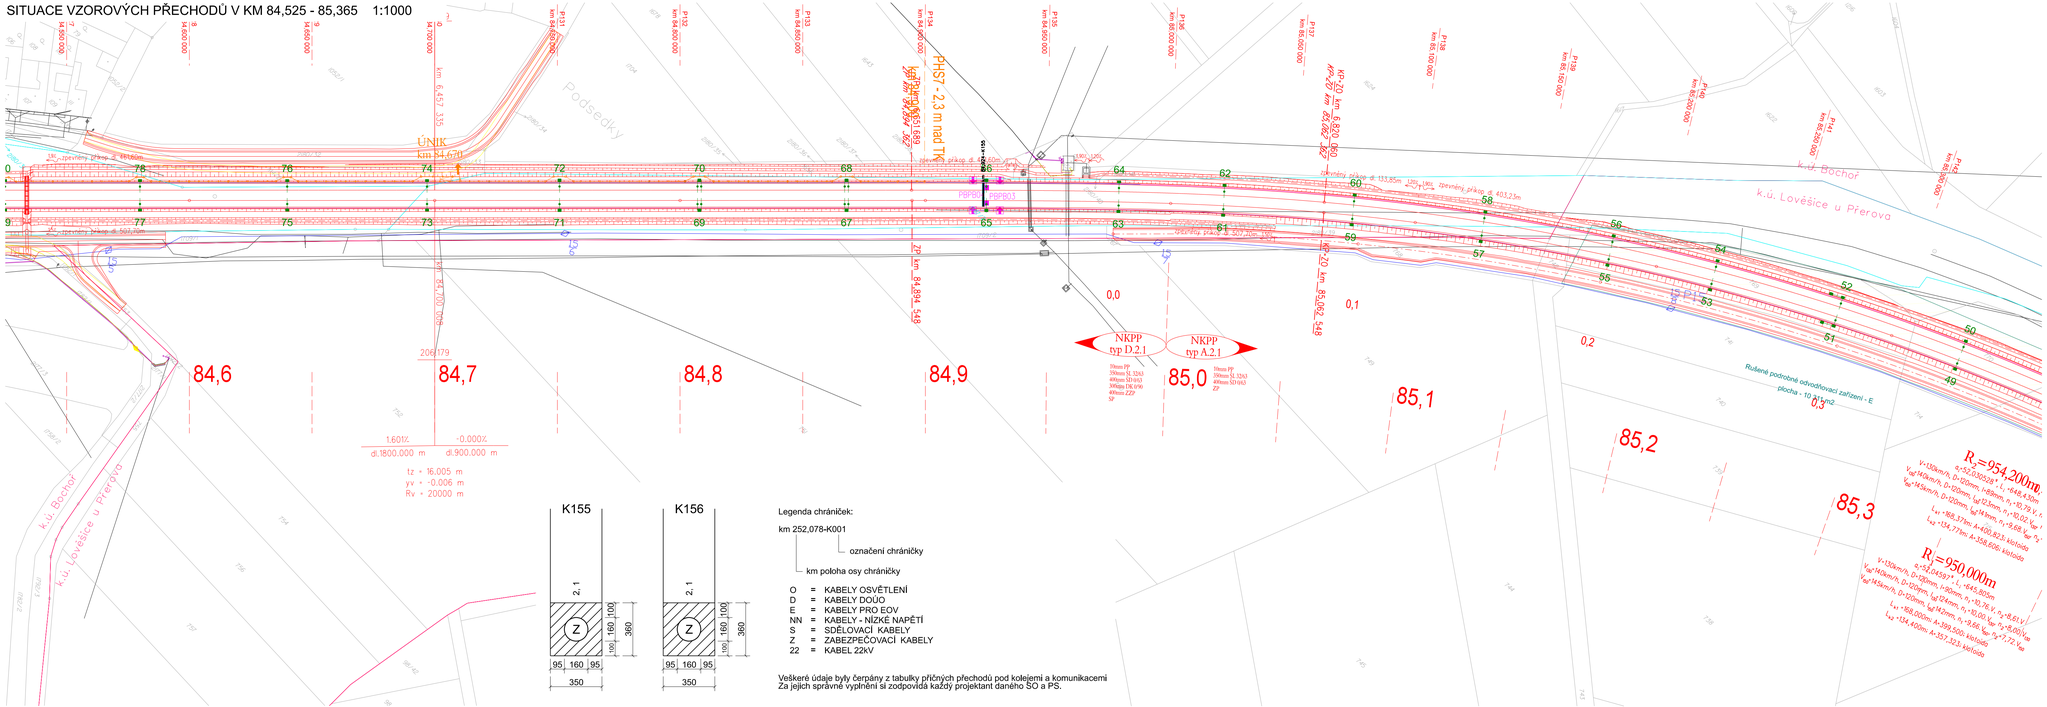

Legenda chrániček:

km 252,078-K001

- označení chráničky
- km poloha osy chráničky

O	=	KABELY OSVĚTLENÍ
D	=	KABELY DOÚO
E	=	KABELY PRO EOV
NN	=	KABELY - NÍZKÉ NAPĚTÍ
S	=	SDĚLOVACÍ KABELY
Z	=	ZABEZPEČOVACÍ KABELY
22	=	KABEL 22kV

Veškeré údaje byly čerpány z tabulky příčných přechodů pod kolejemi a komunikacemi
Za jejich správné vyplnění si zodpovídá každý projektant daného SO a PS.

Spolufinancováno Evropskou unií

sfdi

Jiná ověření:

Paré:

Orientační schéma:

Razítko oprávněné osoby:

Podpis: Datum:

Revize:	Datum:	Popis:	Kontroloval:
000	27.09.2024	Dokumentace PDPS	Ing. Ondřej Kopač

Stavebník/investor:	**Správa železnic, státní organizace**
Adresa:	**Dlážděná 1003/7, 110 00 Praha 1**
Zástupce investora:	**Stavební správa východ**
Adresa:	**Nerudova 773/1, 779 00 Olomouc**

SPRÁVA ŽELEZNIC

Zhotovitel díla:	**Společnost Koj-Pře** **MORAVIA CONSULT Olomouc a.s.** Legionářská 1085/8 779 00 Olomouc T: +420 585570444 E: moravia@moravia.cz	**SAGASTA s.r.o.** Novoměstská 1010/14 142 00 Praha 4-Lhotka T: +420 261344100 E: info@sagasta.cz	**Exprojekt s.r.o.** Heršpická 758/13 Šlapanice, 619 00 Brno T:+420 533312000 E: info@exprojekt.cz
Zhotovitel části/objektu:	**MORAVIA CONSULT Olomouc a.s.**		
Adresa:	**Legionářská 1085/8, 779 00 Olomouc**		
Kontakt:	T: +420 585 570 444 E: moravia@moravia.cz		
Hlavní projektant (HIP):	**Ing. Jiří Malina**	Specialista:	**Ing. Pavel Gajdečka**

Název stavby/akce:	**Modernizace trati Brno-Přerov,** **5. stavba Kojetín Přerov**	Označení investora: **5621500937** Zakázka: **33-220-233-SR**
Název části:	Situační výkresy	Označení části: **C.5**
Název objektu/dílčí část:	**Koordinační situace kabelových tras**	Označení objektu/komplexu: **-**
Název přílohy: Název dílčí části přílohy:	Situace vzorových přechodů KM 84,525 - 85,362 -	Číslo přílohy (typ/pořadí): **2. 115**
Odpovědný projektant: Ing. Filip Rozsypal	Zpracovatel přílohy: Ing. Filip Rozsypal	Měřítko: 1:1000 Formáty: 5xA4
Kraj: Olomoucký	Katastrální území: dle přloh	TUDU: 2101 Brno-hl.n. – Přerov
		Stupeň dokumentace: **PDPS**
		Smluvní datum zpracování: **27.9.2024**

Činnost investora	Část dokumentace	Část	Činnost	Podskupina	Pořadí
S	6	2	I	S	0	0	0	9	3	7	–	P	D	P	S	–	C	5	V	K	K	–	K	K	V	K	K	K	K	K	K	–	J	–	I	7	5	–	0	0	0

DOKUMENT JE CHRÁNĚN PODLE ZÁKONA O AUTORSKÉM PRÁVU A PRÁVECH SOUVISEJÍCÍCH S JEHO UŽITÍM (AUTORSKÝ ZÁKON) V PLATNÉM ZNĚNÍ. ZHOTOVITEL NEZÍSKÁVÁ V ŽÁDNÉM PŘÍPADĚ VLASTNICKÁ PRÁVA K PŘEDANÝM DATŮM