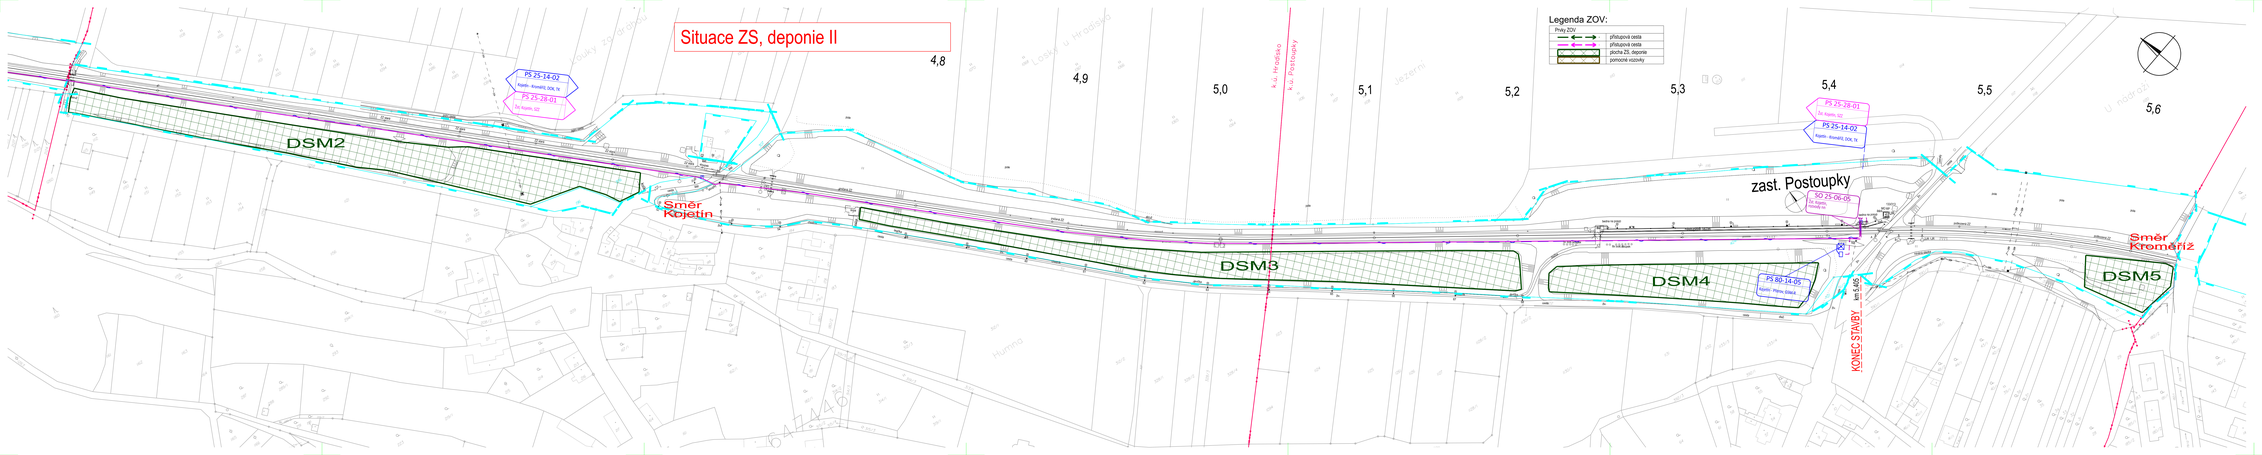
Situace ZS, deponie II
4,8
4,9
5,0
5,1
5,2
5,3
5,4
5,5
5,6
Legenda ZOV:
Prahy ZOV
přístupová cesta
přístupová cesta
plocha ZS, deponie
pomocné výzvuky
PS 25-14-02
Kojetín - Kroměříž 306, IV.
PS 25-28-01
Na Radhošti
PS 25-06-05
Hulín
PS 80-14-05
Kojetín - Přerov (Dlouhá)
DSM2
DSM3
DSM4
DSM5
Směr Kojetín
Směr Kroměříž
zast. Postoupky
km 5,400
KONEC STAVBY
k.ú. Hradisko
k.ú. Postoupky
Lázky - U Hradiska
Jezerní
U nádraží
Spolufinancováno Evropskou unií
sfdi
Státní fond dopravní infrastruktury
Znak ovětvení:
Perón:
Grientační schéma:
Kojetín
Chropyně
Oldřichov Rochoť
Valcha
Přerov
Rozhlo oprávněná osoba:
Podpis:
Datum:
Revize: 000
Datum: 17.04.2024
Popis: Dokumentace FDPS
Kontroloval: Ing. Jiří Halka
Zpracovatel/investor:
Adresa:
Zastupce investora:
Adresa:
Správa železnic, státní organizace
Dlážděná 1003/7, 110 00 Praha 1
Stavební správa východ
Nerudova 773/1, 779 00 Olomouc
SPRÁVA ŽELEZNIC
Zhotovitel dle:
Adresa:
Kontakt:
Zhotovitel části/objektu:
Adresa:
Kontakt:
Hlavní projektant (HIP):
Společnost Koji-Pře
MORAVIA CONSULT Olomouc a.s.
Lupenková 1185/4, 779 00 Olomouc
T: +420 585 575 444
E: moravia@moravia.cz
Ing. Jr. Malina
MASARYK a.r.s.
Vrbětická 3132/5
T: +420 533 433 111
E: info@masaryk.cz
Specialista:
Zakladatel:
Vrchlického 7561/1
T: +420 533 433 111
E: info@zakladatel.cz
PROJEKT
MORAVIA CONSULT Olomouc a.s.
Název stavby/akce:
Modernizace trati Brno-Přerov,
5. stavba Kojetín Přerov
Soutěžní část
Název části:
Název objektu/dílčí části:
Zásady organizace výstavby
Název přílohy:
Výkresy
Název dílčí části přílohy:
Situace ZS, deponie sypkých materiálů II
Označení investora:
SO 220002
Označení části:
B
Označení objektu/kompletu:
B.8
Číslo přílohy (listu/archivu):
2. 011
Odpovědný projektant:
Ing. Petr Čech
Kraj:
Olomoucký
Zpracovával přílohy:
Ing. Petr Čech
Katastrální území:
Na přílohy
Měřítko: 1:1000
Formáty: 8xA4
Počet: 2
Stupeň dokumentace:
FDPS
Smluvní datum zpracování:
27.9.2024
2102 - Brno-hl.n. – Přerov
Tento výkres je majetkem společnosti SUDOP PRAHA a.s. a nesmí být bez jejího souhlasu kopírován, rozmnožován ani jinak zpřístupněn třetím osobám. Jakékoliv použití tohoto výkresu v rozporu s autorským zákonem je zakázáno.