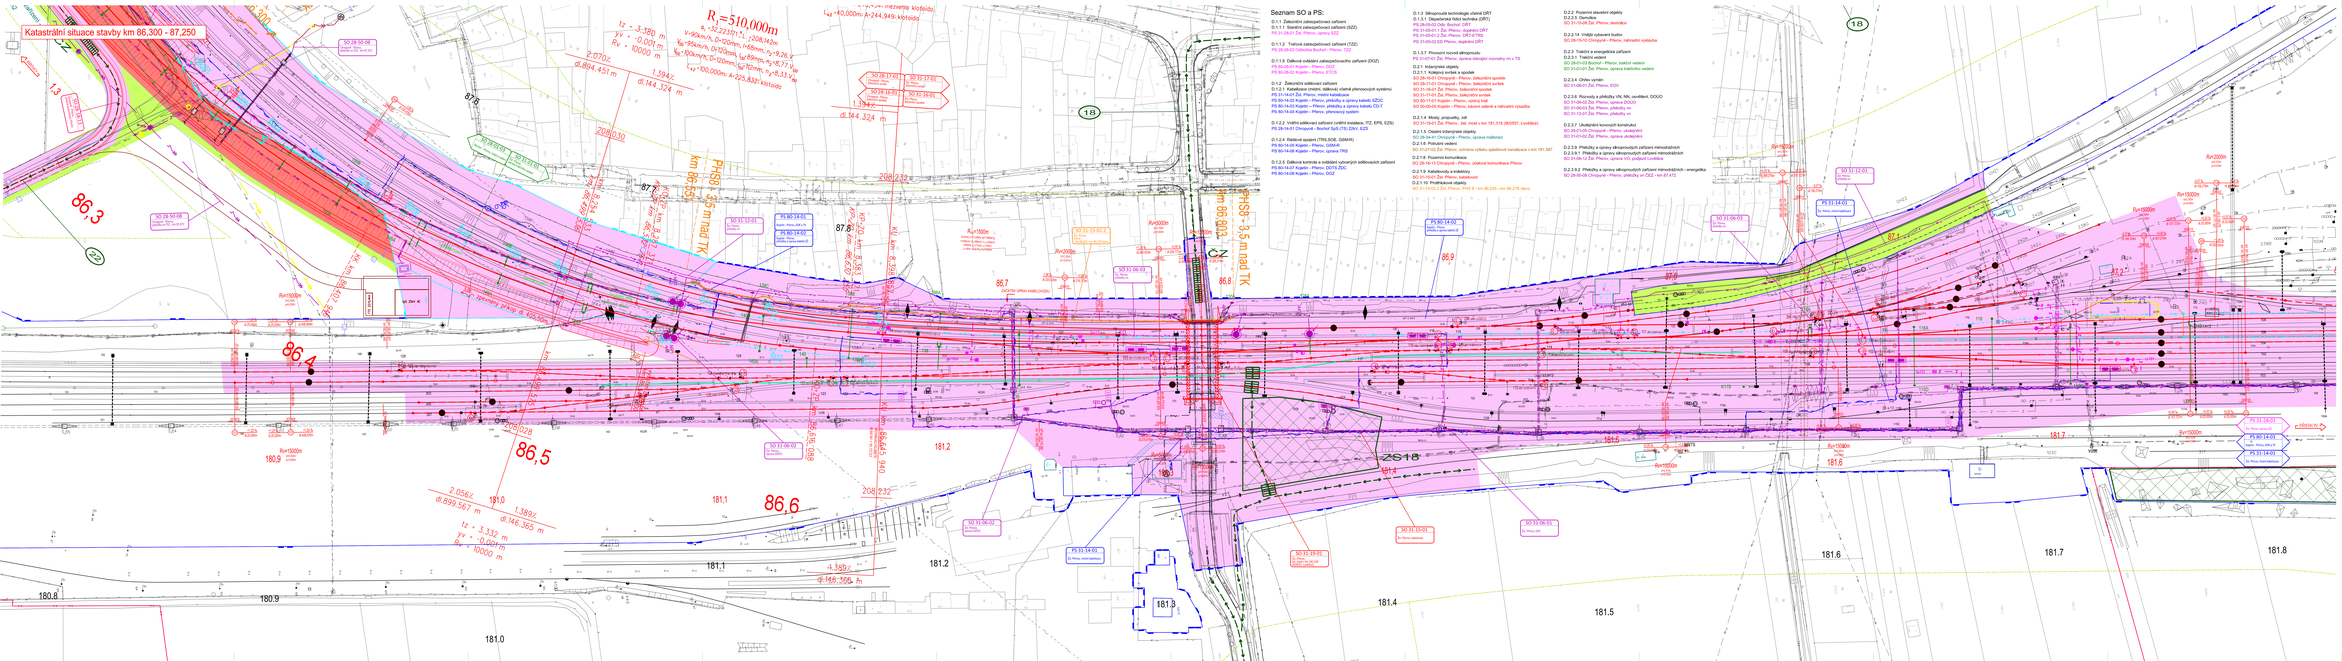
Katastrální situace stavby km 86,300 - 87,250
Seznam SO a PS:
D.1.1 Železniční svrchní stavba
D.1.2 Železniční spodní stavba
D.1.3 Železniční mosty, propustky a zdi
D.1.4 Železniční tunely
D.1.5 Železniční stanice a zastávky
D.1.6 Železniční přejezdy
D.1.7 Železniční ostatní stavby
D.1.8 Železniční technologie
D.2.1 Pozemní stavební objekty
D.2.2 Demolice
D.2.3 Ostatní stavby
D.2.4 Ochranné stavby
D.3 Dopravní technologie
D.4 Technika prostředí staveb
D.5 Elektrotechnická zařízení
D.6 Ostatní technická zařízení
Legenda koordinační situace
Legenda stávajících sítí:
Legenda záboru:
KLAD LISTŮ:
Spolufinancováno Evropskou unií
sfdi
Správa železniční, státní organizace
Oblastní ústředí
Stavební správa východ
Horní
Dopravní inspektorát
Nádražní správcovské stanice
Dopravní kancelář
Traťmistr
Správce stavby
Hradec Králové
Dopravní cesta
Ing. Jiří Hořín
Zpracovatel dokumentace
Ing. Jiří Hořín
Hradec Králové
Ing. Jiří Hořín
Hlavní inženýr projektu
Ing. Jiří Hořín
Hradec Králové
Ing. Jiří Hořín
Vedoucí projektant
Ing. Jiří Hořín
Hradec Králové
Ing. Jiří Hořín
Projektant
Ing. Jiří Hořín
Hradec Králové
Ing. Jiří Hořín
Stupeň dokumentace
Název stavby
Modernizace trati Brno-Přerov, 5. stavba Kojetín-Přerov
Kategorie stavby
Kategorie trati
C_2
Název části stavby
Katastrální situace stavby km 86,300 - 87,250
Číslo stavby
Číslo části stavby
2. 012
Datum
Měřítko
1:500
Formát
A0
Datum
27.6.2014
Zodpovědný projektant
Ing. Jiří Hořín
Zpracovatelské přípravy
Ing. Jiří Hořín
Hradec Králové
Ing. Jiří Hořín
Odpovědný vedoucí projektant
Ing. Jiří Hořín
Hradec Králové
Ing. Jiří Hořín
Odpovědný projektant
Ing. Jiří Hořín
Hradec Králové
Ing. Jiří Hořín
Vypracoval
Ing. Jiří Hořín
Hradec Králové
Ing. Jiří Hořín
Schválil
Ing. Jiří Hořín
Hradec Králové
Ing. Jiří Hořín
Číslo
Změna
Datum
Podpis
Projektová dokumentace
Ing. Jiří Hořín
Hradec Králové
Ing. Jiří Hořín
Správa železniční, státní organizace
Oblastní ústředí Hradec Králové
Stavební správa východ
Horova 1183/1, 1.139 00 Praha 3
Stavební správa východ
Hradecká 1172/3, 779 00 Olomouc
SPRÁVA ŽELEZNIC
Dopravní cesta, státní organizace
Oblastní ředitelství Hradec Králové
Hradecká 1405/4, 500 02 Hradec Králové
Správa železniční dopravní cesty, státní organizace
Centrum stavební výroby
Lazecká 691/6, 779 00 Olomouc
SŽDC
MCO
Metrostav a.s.
Divize 1 - Železniční stavby
Koželužská 2246/1, 180 00 Praha 8
Metrostav
Subterra a.s.
Koželužská 2246/1, 180 00 Praha 8
Subterra
Subterra
Metrostav
MCO
Metrostav a.s.
Divize 1 - Železniční stavby
Koželužská 2246/1, 180 00 Praha 8
Metrostav
MCO
Metrostav a.s.
Divize 1 - Železniční stavby
Koželužská 2246/1, 180 00 Praha 8
Metrostav
Subterra a.s.
Koželužská 2246/1, 180 00 Praha 8
Subterra
Subterra