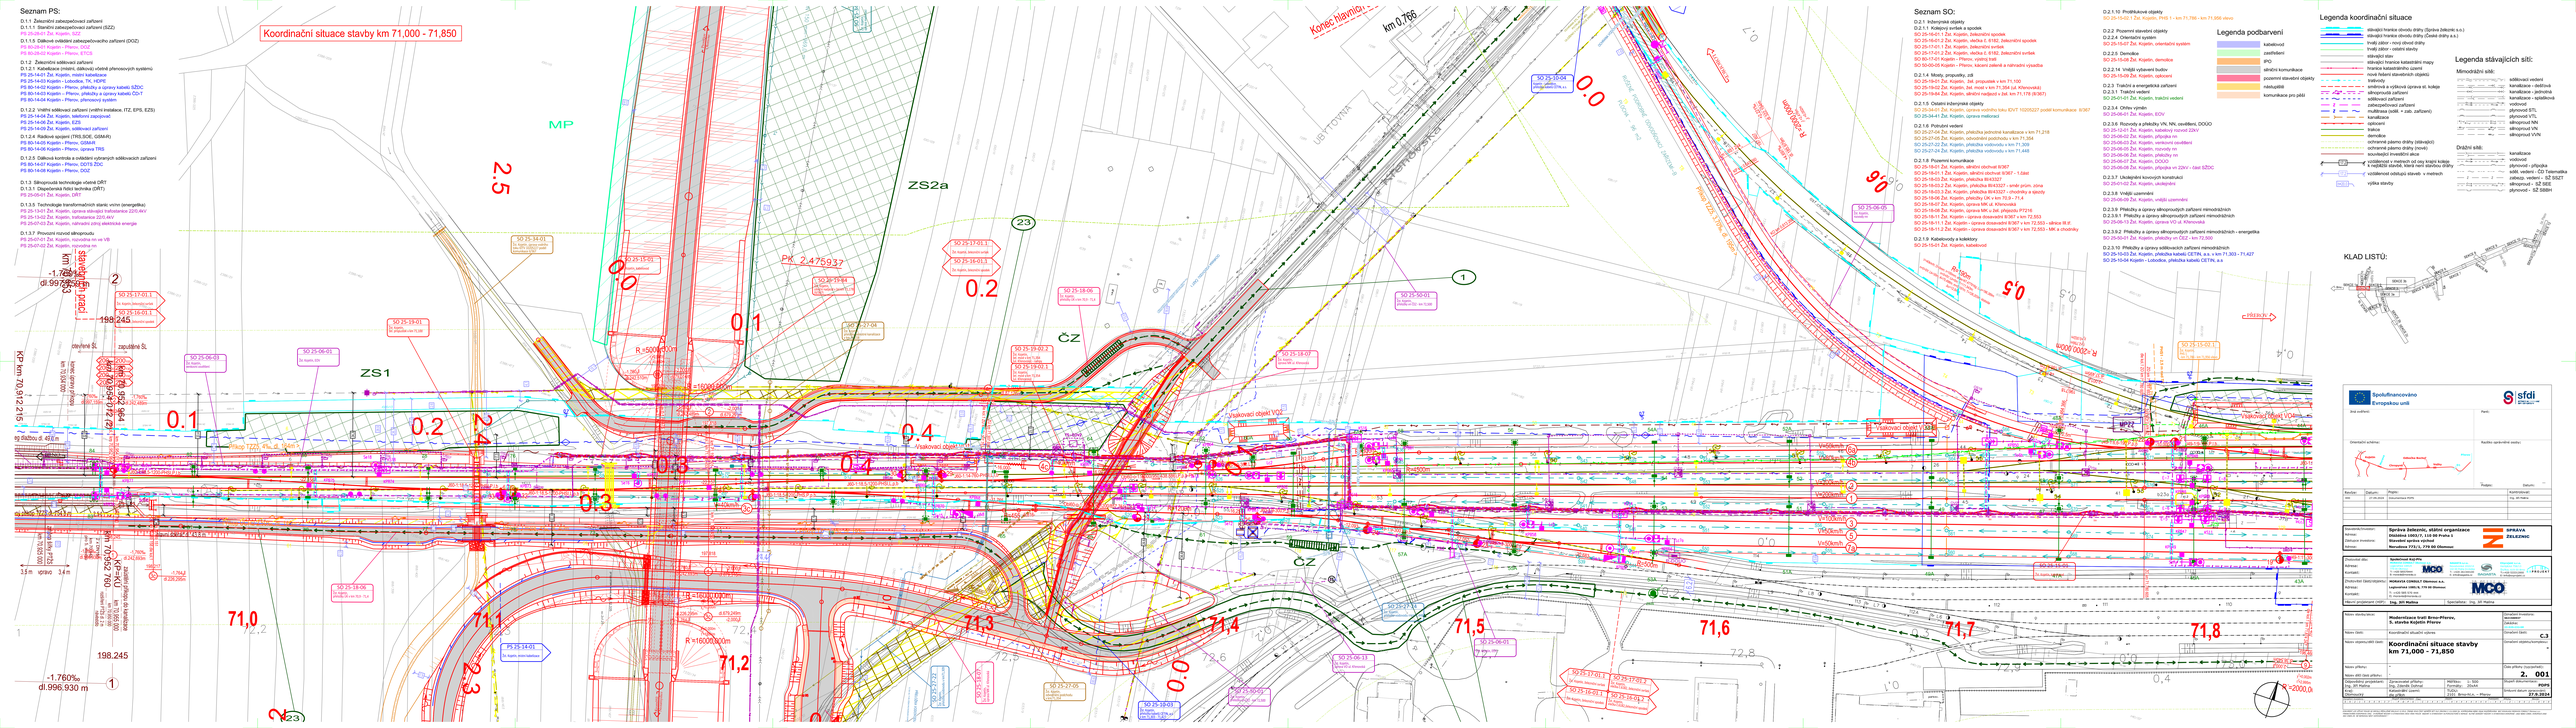
Seznam PS:
D.1.1 Železniční zabezpečovací zařízení
D.1.1.1 Staniční železniční zabezpečovací zařízení (SZZ)
PS 25-07-01 Žst. Kojetín, SZZ
D.1.1.5 Dálkové ovládání zabezpečovacího zařízení (DOZ)
PS 80-28-01 Kojetín – Přerov, DOZ
PS 80-28-02 Kojetín – Přerov, ETCS
D.1.2 Železniční sdělovací zařízení
D.1.2.1 Kabelizace (měděný sdělovací obvod přenosových systémů)
PS 25-14-01 Žst. Kojetín, místní kabelizace
PS 25-14-03 Kojetín – Lobodice, TK, HDPE
PS 80-14-02 Kojetín – Přerov, přeložky a úpravy kabelů SŽDC
PS 80-14-03 Kojetín – Přerov, přeložky a úpravy kabelů ČD-T
PS 80-14-04 Kojetín – Přerov, přenosový systém
D.1.2.2 Vnitřní sdělovací zařízení (vnitřní instalace, ITZ, EPS, EZS)
PS 25-14-04 Žst. Kojetín, telefonní zapojovač
PS 25-14-06 Žst. Kojetín, EZS
PS 25-14-05 Žst. Kojetín, sdělovací zařízení
D.1.2.4 Rádiová spojení (TRS,GSM, GSM-R)
PS 80-14-05 Kojetín – Přerov, GSM-R
PS 80-14-06 Kojetín – Přerov, úprava TRS
D.1.2.5 Dálková kontrola a ovládání vybraných sdělovacích zařízení
PS 80-14-07 Kojetín – Přerov, SDTS,DOZ
PS 80-14-08 Kojetín – Přerov, DOZ
D.1.3 Silnoproudá technologie včetně DŘT
D.1.3.4 Napájecí a distribuční síť trakce (DŘT)
PS 25-09-01 Žst. Kojetín, DRT
D.1.3.5 Technologie transformačních stanic vn/vn (energetika)
PS 25-13-01 Žst. Kojetín, úprava rozvoje trakčního napětí 22/0,4kV
PS 25-13-02 Žst. Kojetín, trafostanice 22/0,4kV
PS 25-01-01 Žst. Kojetín, náhradní zdroj elektrické energie
D.1.3.7 Provozní rozvody silnoproudu
PS 25-07-01 Žst. Kojetín, rozvodna nn ve VB
PS 25-07-02 Žst. Kojetín, rozvodna nn
Koordinační situace stavby km 71,000 - 71,850
Konec hlavních ...
km 0,766
MP
ZS2a
ZS1
ČZ
PK 2,475937
PK 70,912 215
PK 70,952 960
PK 70,952 760
-1,760‰
dl.996,930 m
dl.997,000 m
198,245
R=5000,000
R=1600,000
R=2000,000
R=1200,000
R=1000,000
R=800,000
R=600,000
R=500,000
R=400,000
R=300,000
R=250,000
R=190,000
R=180,000
R=150,000
R=140,000
R=120,000
R=100,000
R=90,000
R=80,000
R=70,000
R=60,000
R=50,000
R=40,000
R=30,000
R=25,000
R=20,000
R=15,000
R=12,000
R=10,000
R=9,000
R=8,000
R=7,000
R=6,000
R=5,000
R=4,000
R=3,000
R=2,500
R=2,000
R=1,500
R=1,200
R=1,000
R=0,800
R=0,600
R=0,500
R=0,400
R=0,300
R=0,250
R=0,200
R=0,150
R=0,120
R=0,100
R=0,090
R=0,080
R=0,070
R=0,060
R=0,050
R=0,040
R=0,030
R=0,025
R=0,020
R=0,015
R=0,012
R=0,010
R=0,009
R=0,008
R=0,007
R=0,006
R=0,005
R=0,004
R=0,003
R=0,002
R=0,001
R=0,000
Přejezdová objížďka VO2
Přejezdová objížďka VO1
Seznam SO:
D.2.1 Inženýrské objekty
D.2.1.1 Kolejový svršek a spodek
SO 25-14-01.1 Žst. Kojetín, železniční spodek
SO 25-16-01.2 Žst. Kojetín, zvýška 0 - 6182, železniční spodek
SO 25-17-01.1 Žst. Kojetín, železniční svršek
SO 25-17-01.2 Žst. Kojetín, zvýška 0 - 6182, železniční svršek
SO 80-17-01 Kojetín – Přerov, výstroj tratí
SO 80-05-01 Kojetín – Přerov, kolejové pásové a nářaďové vysadba
D.2.1.4 Mosty, propustky, zdi
SO 25-19-01 Žst. Kojetín, žst. propustek v km 71,100
SO 25-19-02 Žst. Kojetín, žst. most v km 71,354 (ul. Křenovská)
SO 25-19-04 Žst. Kojetín, opěrná zeď (pravá) v žst. km 71,178 (8/3621)
D.2.1.5 Ostatní inženýrské objekty
SO 25-34-01 Žst. Kojetín, úprava vodního toku IDVT: 10205227 podél komunikace 8/367
SO 25-34-01 Žst. Kojetín, úprava meliorací
D.2.1.6 Přeložení vedení
SO 25-27-06 Žst. Kojetín, přeložka jednotné kanalizace v km 71,218
SO 25-27-01 Žst. Kojetín, odvodnění podchodu v km 71,354
SO 25-27-02 Žst. Kojetín, přeložka vodovodu v km 71,329
SO 25-27-04 Žst. Kojetín, přeložka vodovodu v km 71,449
D.2.1.8 Pozemní komunikace
SO 25-18-01 Žst. Kojetín, silniční obchvat 8/367
SO 25-18-01.1 Žst. Kojetín, silniční obchvat 8/367 - 1.část
SO 25-18-02 Žst. Kojetín, přeložka 8/43327
SO 25-18-03.2 Žst. Kojetín, přeložka 8/43327 - silniční příkop, silnice
SO 25-18-03.3 Žst. Kojetín, přeložka 8/43327 - chodníky a zálohy
SO 25-18-06 Žst. Kojetín, přeložky LK v km 70,9 - 71,4
SO 25-18-07 Žst. Kojetín, úprava MK ul. Křenovská
SO 25-18-08 Žst. Kojetín, úprava MK ul. Pod přejezdy, 1/5116
SO 25-18-09 Žst. Kojetín, úprava účelové komunikace v km 72,553
SO 25-18-11 Žst. Kojetín - úprava dosavadní 8/367 v km 72,553 - silnice III./f...
SO 25-18-11.2 Žst. Kojetín - úprava dosavadní 8/367 v km 72,553 - MK s chodníky
D.2.1.9 Kabelovody a kolektory
SO 25-19-01 Žst. Kojetín, kabelovod
D.2.1.10 Protihlukové objekty
SO 25-15-02.1 Žst. Kojetín, PHS 1 - km 71,766 - km 71,956 vlevo
D.2.2 Pozemní stavební objekty
D.2.2.4 Orientační systém
SO 25-15-07 Žst. Kojetín, orientační systém
D.2.2.5 Demolice
SO 25-15-08 Žst. Kojetín, demolice
D.2.3.14 Vnější vybavení budov
SO 25-15-09 Žst. Kojetín, zpřísnění
D.2.3 Trakční a energetická zařízení
D.2.3.1 Trakční vedení
SO 25-01-01 Žst. Kojetín, trakční vedení
D.2.3.4 Ohřev výměn
SO 25-06-01 Žst. Kojetín, EOV
D.2.3.6 Rozvody a přeložky VN, NN, osvětlení, DOGO
SO 25-12-01 Žst. Kojetín, kabelový rozvod 22kV
SO 25-06-02 Žst. Kojetín, přípojka nn
SO 25-06-03 Žst. Kojetín, venkovní osvětlení
SO 25-06-05 Žst. Kojetín, rozvody nn
SO 25-06-06 Žst. Kojetín, přeložky nn
SO 25-06-07 Žst. Kojetín, přeložky vn
SO 25-06-08 Žst. Kojetín, přípojka vn 22kV - část SŽDC
D.2.3.7 Uzemnění
SO 25-01-02 Žst. Kojetín, uzemnění
D.2.3.8 Veřejné uzemnění
SO 25-06-09 Žst. Kojetín, veřejné uzemnění
D.2.3.9 Přeložky a úpravy silnoproudých zařízení mimodrážních
D.2.3.9.1 Přeložky a úpravy silnoproudých zařízení mimodrážních
SO 25-06-13 Žst. Kojetín, úprava VO ul. Křenovská
D.2.3.9.2 Přeložky a úpravy silnoproudých zařízení mimodrážních - energetika
SO 25-60-01 Žst. Kojetín, přeložky vn ČEZ - km 72,500
D.2.3.10 Přeložky a úpravy sdělovacích zařízení mimodrážních
SO 25-15-03 Žst. Kojetín, přeložka kabelů CETIN, a.s. v km 71,303 - 71,427
SO 25-15-04 Kojetín - Lobodice, přeložka kabelů CETIN, a.s.
Legenda podbarvení
kabelovod
zastřešení
ŽPO
silniční komunikace
pozemní stavební objekty
nástupiště
komunikace pro pěší
Legenda koordinační situace
stávající hranice obvodu dráhy (Správa železnic s.o.)
stávající hranice obvodu dráhy (České dráhy a.s.)
trvalý zábor - nový obvod dráhy
trvalý zábor - stávající obvod dráhy
stávající hranice katastrálního území
hranice katastrálního území
nové řešení stavebních objektů
kolmý
trakční vedení
sdělovací zařízení
silnoproudá zařízení
multifunkční (sdělk. + zab. zařízení)
kanalizace
sdělovací
trakce
domácke
ochranné pásmo dráhy (stávající)
ochranné pásmo dráhy (nové)
kouřovodní a metrová
Legenda stávajících sítí:
Mimodrážní sítě:
sdělovací vedení
kanalizace - dešťová
kanalizace - jednotná
kanalizace - splašková
plynovod STL
plynovod VTL
silnoproud NN
silnoproud VN
silnoproud VVN
Drážní sítě:
kanalizace
vodovod
plynovod - přípojka
sděl. vedení - ČD Telematika
sdělecp. vedení - SŽ SSZT
silnoproud - SŽ SEE
plynovod - SŽ SEE
KLAD LISTŮ:
Evropská unie
Spolufinancováno Evropskou unií
sfdi
Státní fond dopravní infrastruktury
Správa železnic, státní organizace
Dlážděná 1003/7, 110 00 Praha 1
Oblastní správa východ
Barvířská 773/1, 779 00 Olomouc
Správa železnic
MCO
Metrostav
Subterra
Železniční stavby Kojetín
Projektová dokumentace:
MOKOVA CONSULT Olomouc s.r.o.
Jeřmanická 1485/9, 779 00 Olomouc
T: +420 585 515 444
E: info@mokova.cz
MCO
Hlavní projektant (HIP): Ing. Jiří Mařina
Specialista: Ing. Jiří Mařina
Název stavebního díla:
Modernizace trati Brno-Přerov, 5. stavba Kojetín-Přerov
Koordinační situační výkres
Koordinační situace stavby km 71,000 - 71,850
Číslo přílohy (oznaření):
2. 001
Stupeň dokumentace:
DSP
Datum:
27.9.2024
Měřítko:
1:2000
Měřítko:
1:1000
Měřítko:
1:500
Měřítko:
1:200
Měřítko:
1:100
Měřítko:
1:50
Měřítko:
1:20
Měřítko:
1:10
Měřítko:
1:5
Měřítko:
1:2
Měřítko:
1:1
Měřítko:
1:0,5
Měřítko:
1:0,2
Měřítko:
1:0,1
Měřítko:
1:0,05
Měřítko:
1:0,02
Měřítko:
1:0,01
Měřítko:
1:0,005
Měřítko:
1:0,002
Měřítko:
1:0,001
Měřítko:
1:0,0005
Měřítko:
1:0,0002
Měřítko:
1:0,0001
Měřítko:
1:0,00005
Měřítko:
1:0,00002
Měřítko:
1:0,00001
Měřítko:
1:0,000005
Měřítko:
1:0,000002
Měřítko:
1:0,000001
Měřítko:
1:0,0000005
Měřítko:
1:0,0000002
Měřítko:
1:0,0000001
Měřítko:
1:0,00000005
Měřítko:
1:0,00000002
Měřítko:
1:0,00000001
Měřítko:
1:0,000000005
Měřítko:
1:0,000000002
Měřítko:
1:0,000000001
Měřítko:
1:0,0000000005
Měřítko:
1:0,0000000002
Měřítko:
1:0,0000000001
Měřítko:
1:0,00000000005
Měřítko:
1:0,00000000002
Měřítko:
1:0,00000000001
Měřítko:
1:0,000000000005
Měřítko:
1:0,000000000002
Měřítko:
