VŠ2 - PŮDORYS
podchod

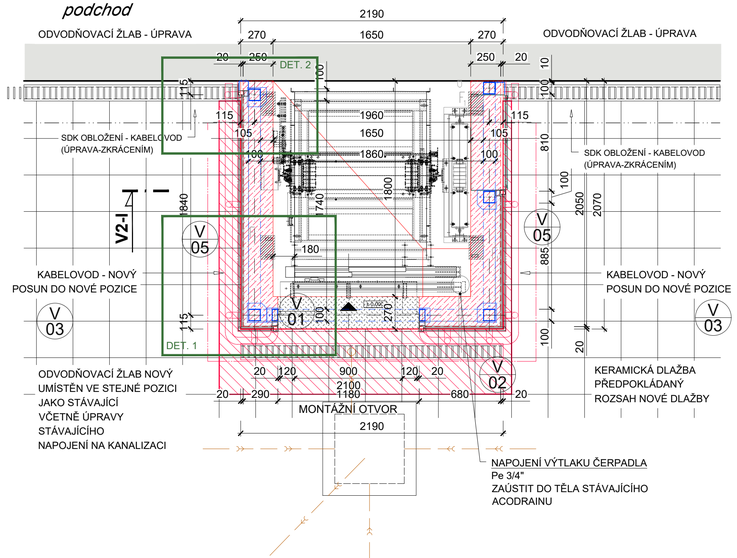

VŠ2 - STŘECHA
nástupiště

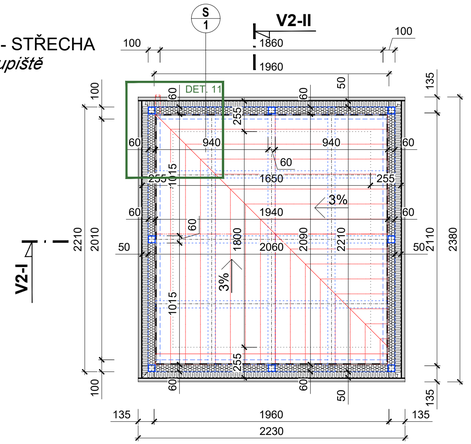

VŠ2 - PŮDORYS
nástupiště

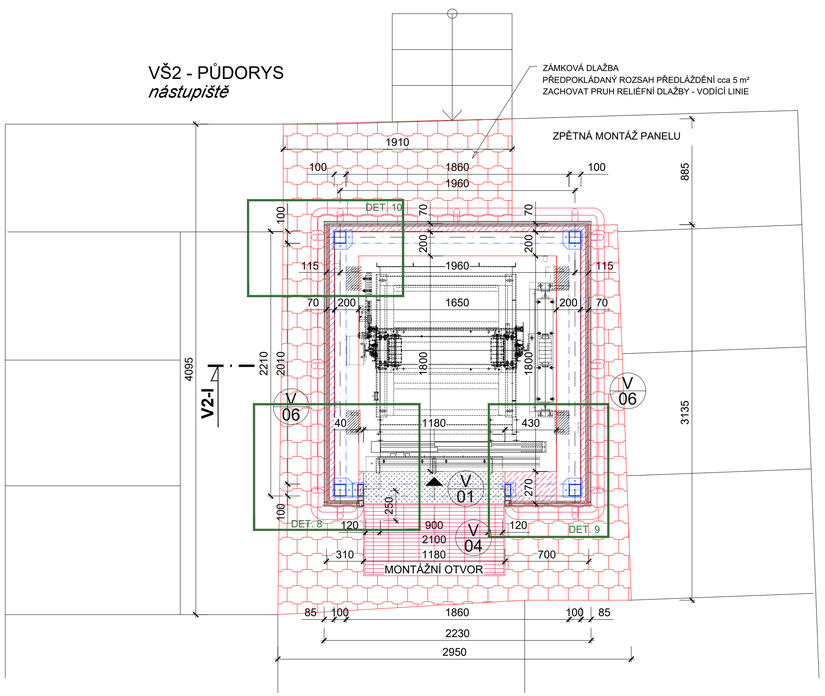

VŠ2 - PŮDORYS NA ÚROVNI PODLAHY JÍMKY
ŠACHETNÍ JÁMY

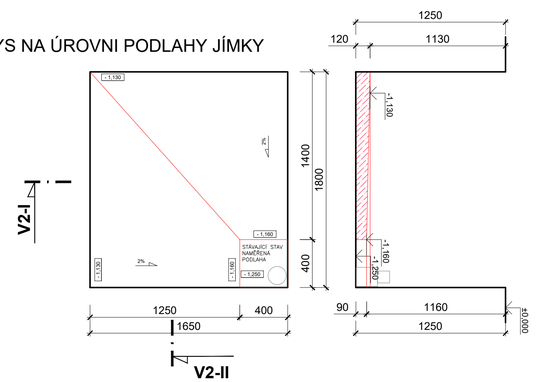

LEGENDA - NOVÝ STAV

- STÁVAJÍCÍ KONSTRUKCE OBECNĚ
- STÁVAJÍCÍ BETONOVÉ NOSNÉ KONSTRUKCE PODCHODU
- NOVÉ KONSTRUKCE OBECNĚ
- OK KONSTRUKCE - NOVÉ
- OPLÁŠTĚNÍ - NOVÉ
- NOVÉ OBKLADY STĚN A NOVÁ DLAŽBA PŘEDPOKLÁDANÝ ROZSAH PRACÍ
- BETONOVÉ KONSTRUKCE - NOVÉ

OZNAČENÍ REVIZE	PŘEDMĚT REVIZE	DATUM REVIZE	REVIZI PROVEDL

Souřadný systém : JTSK

Výškový systém : BpV

± 0,000 = 207,30

Ing. Pavel Krátký - nositel veškerých majetkových autorských práv. Obsah tohoto dokumentu, vyobrazení a návrhy řešení na nich zobrazená požívají jako autorské dílo ochrany dle zákona č. 121/2000 Sb. (autorský zákon). Originál tohoto dokumentu, vyobrazení a návrhy řešení na něm zobrazená (dále jen "autorské dílo") jsou majetkem Ing. Pavel Krátký. Předměté autorské dílo ani jeho části nesmí být žádným způsobem v rozporu s ustanoveními autorského zákona a bez udělení licence ze strany nositele majetkových autorských práv či v rozporu s podmínkami takové licence užito ani poskytnuto třetí osobě.

ZODPOVĚDNÝ PROJEKTANT	MANAŽER PROJEKTU	PROJEKTANT
	ING. PAVEL KRÁTKÝ	MONIKA HRUBÁ
	HLAVNÍ INŽENÝR PROJEKTU	VYPRACOVAL
	ING. PAVEL KRÁTKÝ	MONIKA HRUBÁ
	ZODPOVĚDNÝ PROJEKTANT	KONTROLOVAL
	ING. PAVEL KRÁTKÝ	ING. PAVEL KRÁTKÝ

GENERÁLNÍ PROJEKTANT (ZHOTOVITEL)

PROJEKTSTUDIO®
Ing. PAVEL KRÁTKÝ
Opavská 6230/29A, 708 00 Ostrava
tel./fax: 596 911 126
e-mail: kratky@projektstudio.cz
IČ: 47684577

ZPRACOVATEL ČÁSTI PD
Ing. PAVEL KRÁTKÝ
Opavská 6230/29A,
708 00 Ostrava

STAVEBNÍK (OBJEDNATEL)
Správa železniční dopravní cesty s.o., Dlážděná 1003/7, Praha 1, 110 00

MÍSTO STAVBY
Železniční podchod v km 2,329 v zastávce Ostrava Stodolní

NÁZEV STAVBY (DÍLO)
Oprava podchodu v km 2,329 v zastávce Ostrava Stodolní - výtahové šachty a výtahy

DATUM 01.-04.2024
ZAKÁZKA č. PK 23 17
FORMÁT 4x A4

STAVEBNÍ OBJEKT (SO)
SO 02 - Výtahová šachta na ostrovním nástupišti (VŠ 2)

STUPEŇ PD **PDPS**
PARÉ

ČÁST DOKUMENTACE
D.1.4.1.1 - ARCHITEKTONICKO - STAVEBNÍ ŘEŠENÍ

MĚŘÍTKO **1:25**

DOKUMENT
PŮDORYSY - NOVÝ STAV

ČÍSLO DOKUMENTU
D.1.4.1-104