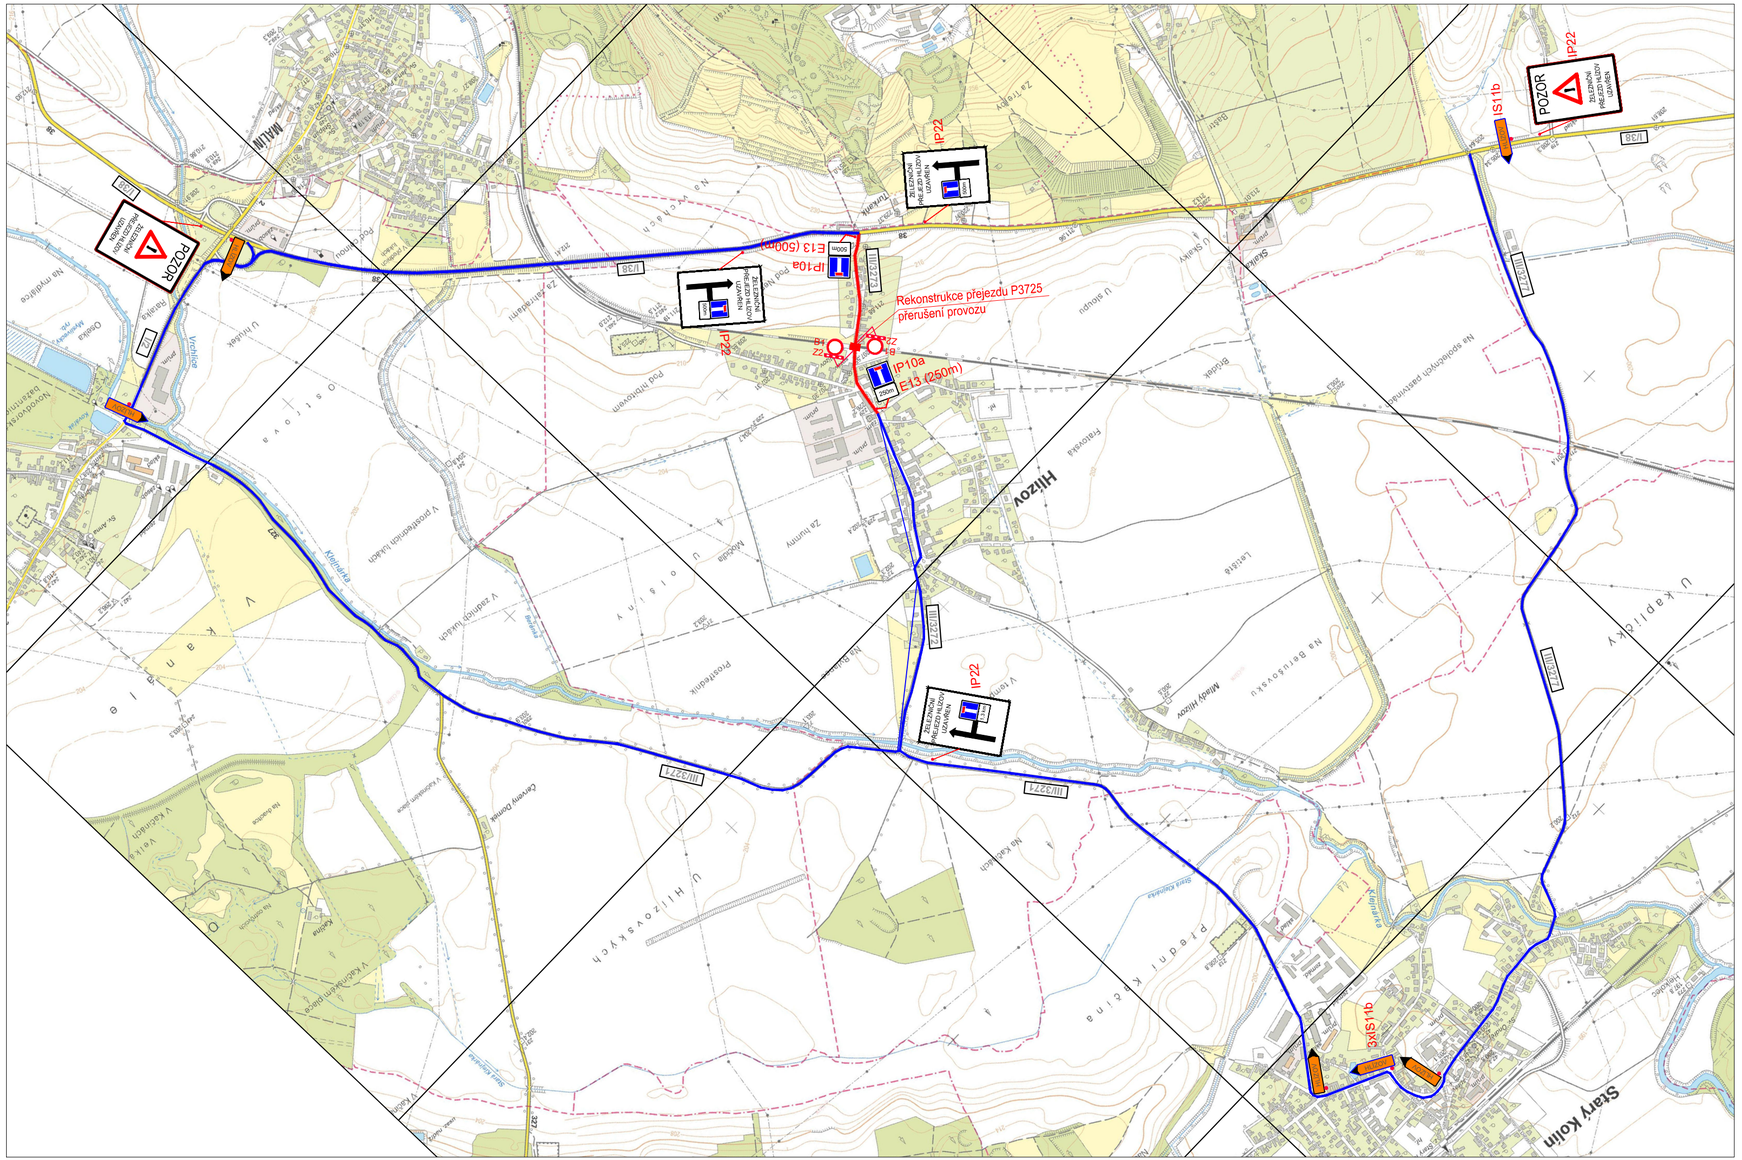

Jiná ověření:	Paré:
Orientační schéma: 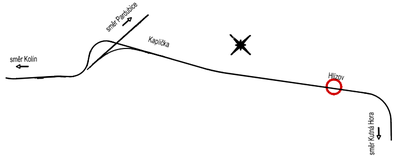	Razítko oprávněné osoby: Podpis: Datum:

Revize:	Datum:	Popis:	Kontroloval:
000	14.05.2025	Předání DSP a PDPS se zapracovanými připomínkami bez dokladové části	Ing. Petr Vopařil

Stavebník/Investor:	**Správa železnic, státní organizace**
Adresa:	Dlážděná 1003/7, 110 00 Praha 1
Zástupce investora:	Stavební správa západ
Adresa:	Ke Štvanici 656/3, 186 00 Praha 8
Kontakt:	e-mail: SSZsek@spravazeleznic.cz

Zhotovitel díla:	**METROPROJEKT Praha a.s.**
Adresa:	Argentinská 1621/36, 170 00 Praha 7
Kontakt:	tel.: +420 296 154 105 e-mail: info@metroprojekt.cz; www.metroprojekt.cz
Zhotovitel objektu:	**METROPROJEKT Praha a.s.**
Adresa:	Argentinská 1621/36, 170 00 Praha 7
Kontakt:	STŘEDISKO S-60 tel.: +420 296 154 105; e-mail: info@metroprojekt.cz

Vedoucí týmu: Ing. Jiří Úlehla | Výkonný HIP: Ing. Václav Křivánek | Specialista: Ing. Ludmila Pánková

Název stavby/akce:	**REKONSTRUKCE TRAŤOVÉHO ÚSEKU KUTNÁ HORA (MIMO) - KOLÍN (MIMO)**		Označení investora: S631600412 Zakázka: 08429
Název části:	Souhrnná technická zpráva		Označení části: **B.10**
Název objektu/dílčí části:	**Dopravně inženýrská opatření**		Označení objektu/komplexu: -
Název přílohy: Název dílčí části přílohy:	Situace - uzavření přejezdu P3725		Číslo přílohy (typ/pořadí): **2. 002**
Odpovědný projektant: Ing. Petr Vopařil	Zpracovatel přílohy: Ing. Petr Vopařil	Měřítko: 1 : 10000 Formáty: 3 x A4	Stupeň dokumentace: **DSP + PDPS**
Kraj: Středočeský kraj	Katastrální území: viz. textová část	TU/DU: 1201/50	Smluvní datum zpracování: **14.05.2025**

Označení investora:				Stupeň dokumentace:	Část:				Objekt:		Podobjekt:		Příloha:		Revize:	
S	6	3	1	6	0	0	4	1	2	_	P	D	P	S	_	B	1	0	X	X	_	X	X	X	X	X	X	X	X	_	X	X	_	2	_	0	0	2	_	0	0	0

IČD:	08429	01	00	B	10	00	00	00	00	001	SKARTOVACÍ ZNAK:	V20/2046