BTS 248
Lhota Rapotina

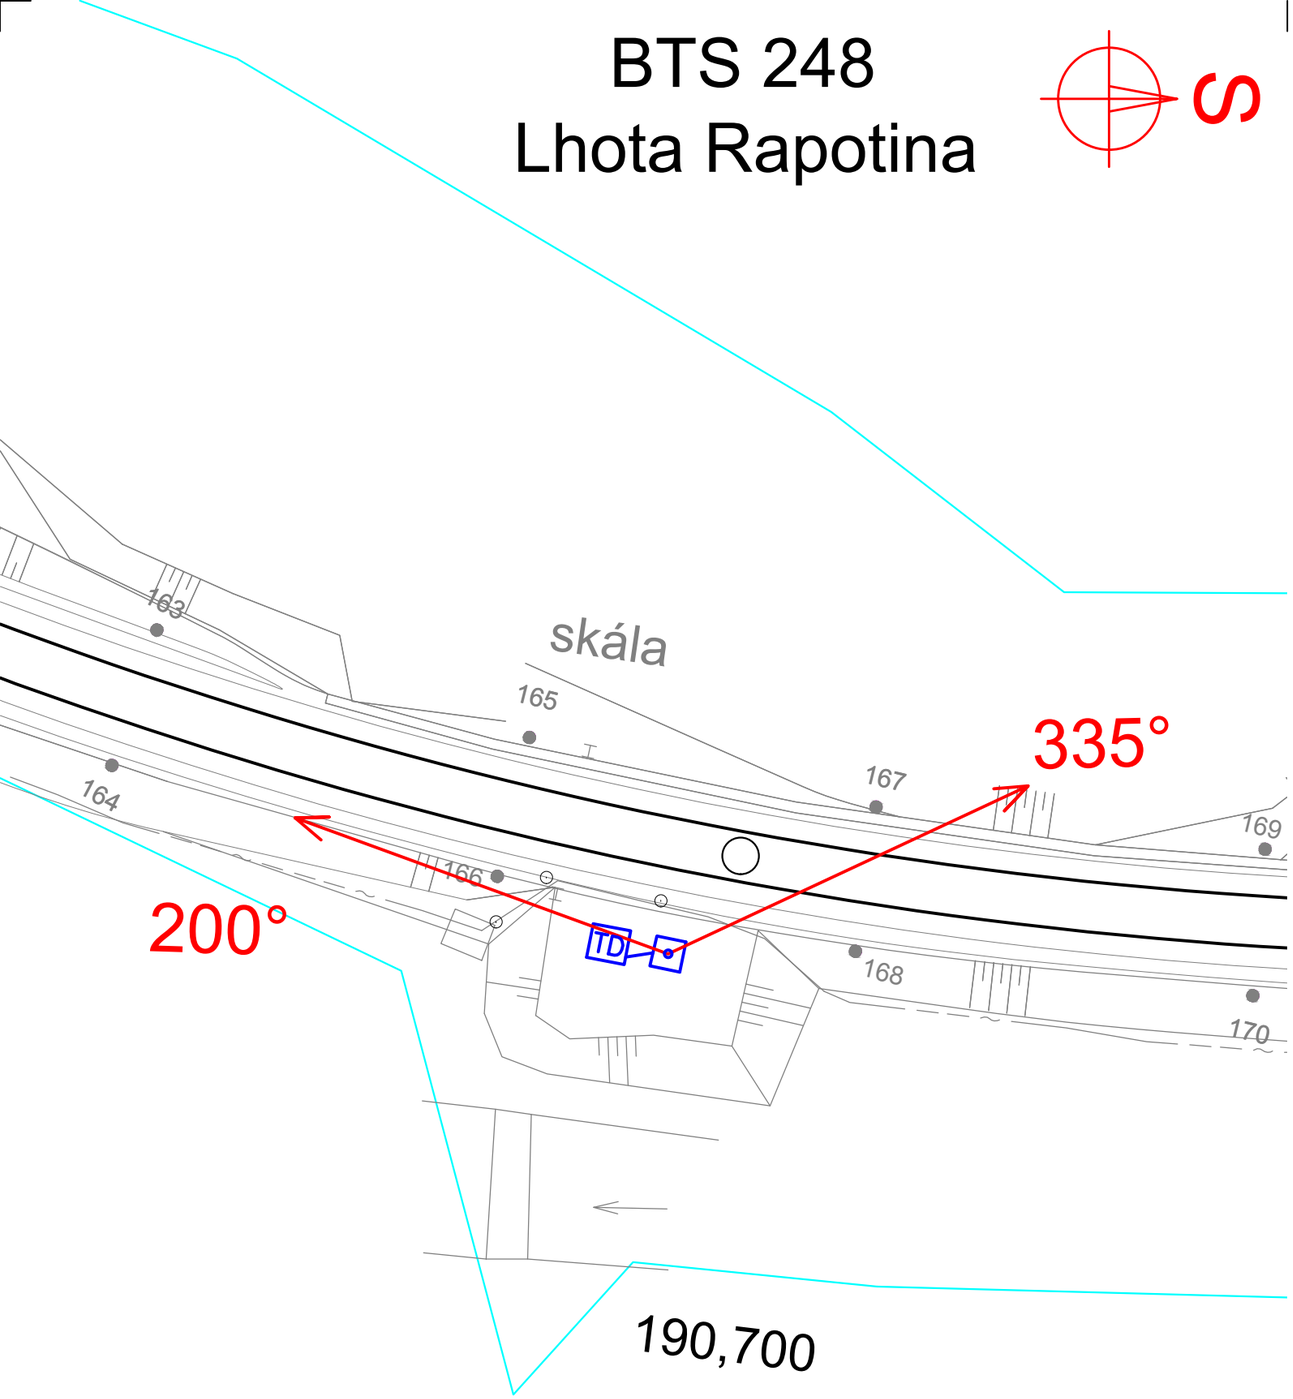

Brno ⟷ Česká Třebová

Legenda:

- hranice pozemku SŽ
- azimut stávající antény bez zásahu
- azimut nové antény, vyměněné za stávající anténu
- TD BTS a stožár pro BTS

EVROPSKÁ UNIE
Evropské strukturální a investiční fondy
Operační program Doprava

Ministerstvo dopravy
Státní fond dopravní infrastruktury

Jiná ověření:

Paré:

Orientační schéma:

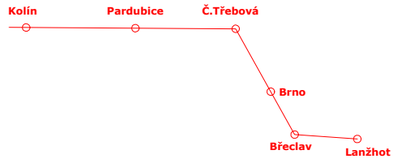

Razítko oprávněné osoby:

Podpis: Datum:

Revize:	Datum:	Popis:	Kontroloval:
000	24.08.2025	Projednaný čistopis ZDS2	Ing. Zdeněk Španěl

Stavebník/Investor: **Správa železnic, státní organizace**
Adresa: **Dlážděná 1003/7, 110 00 Praha 1**
Zástupce investora: **Stavební správa západ**
Adresa: **Sokolovská 1955/278, 190 00 Praha 9**

SPRÁVA ŽELEZNIC

Zhotovitel díla: **SUDOP Brno, spol. s r.o.**
Adresa: **Kounicova 688/26, 611 36 Brno**
Kontakt: T: +420 972 625 804
E: sudop@sudop-brno.cz

SUDOP BRNO

Zhotovitel objektu: **SUDOP Brno, spol. s r.o.**
Adresa: **Kounicova 688/26, 611 36 Brno**
Kontakt: T: +420 972 625 804
E: sudop@sudop-brno.cz

SUDOP BRNO

Hlavní projektant (HIP): **Ing. Naništa Josef** Specialista: **Ing. Naništa Josef**

Název stavby/akce: **Úpravy základnových radiostanic BTS sítě GSM-R řady S8003**

Označení investora: S632400188

Označení zhotovitele: 25013-01

Název části: **-**

Označení části:

Název objektu/dílčí části: **Situace v JŽM**

Označení objektu/komplexu:

Název přílohy: **BTS 248, Lhota Rapotina**
Název dílčí části přílohy:

Číslo přílohy: **3.22**

Odpovědný projektant: Ing. Josef Naništa
Zpracovatel přílohy: Ing. Zdeněk Španěl
Měřítko: 1:500
Formáty: 2x A4
Stupeň dokumentace: **ZDS2**

Kraj: **Jihomoravský, Pardubický, Středočeský**
Katastrální území: viz textová část
TUDU: viz textová část
Smluvní datum zpracování: **08/2025**

Označení investora::	Stupeň dokumentace:	Část:	Objekt:	Podobjekt:	Příloha:	Revize:
S 6 3 2 4 0 0 1 8 8	_ Z D S 2	_ X X X X X	_ X X X X X X X X	_ X X	_ 3 _ 2 2 X	_ 0 0

[Prostor pro další informace]