BTS 231
žst. Opatov

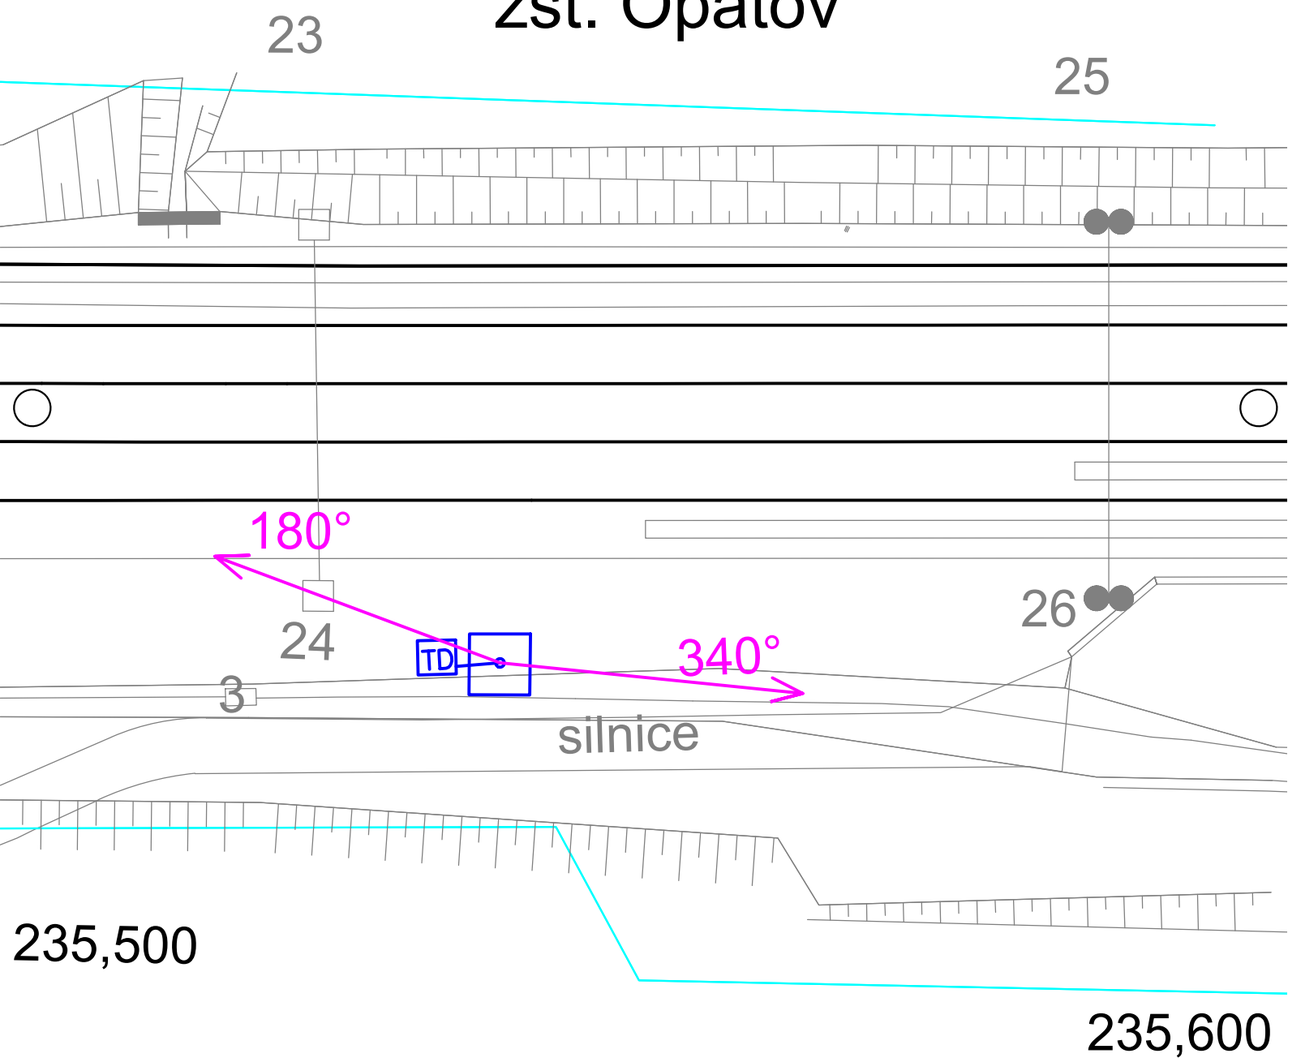

Brno ⟷ Česká Třebová

Legenda:

- hranice pozemku SŽ
- azimut stávající antény bez zásahu
- azimut nové antény, vyměněné za stávající anténu
- TD BTS a stožár pro BTS

EVROPSKÁ UNIE
Evropské strukturální a investiční fondy
Operační program Doprava

Ministerstvo dopravy
Státní fond dopravní infrastruktury

Jiná ověření:

Paré:

Orientační schéma:

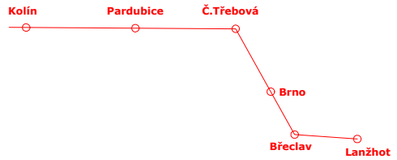

Razítko oprávněné osoby:

Podpis: Datum:

Revize:	Datum:	Popis:	Kontroloval:
000	24.08.2025	Projednaný čistopis ZDS2	Ing. Zdeněk Španěl

Stavebník/Investor:	**Správa železnic, státní organizace**
Adresa:	**Dlážděná 1003/7, 110 00 Praha 1**
Zástupce investora:	**Stavební správa západ**
Adresa:	**Sokolovská 1955/278, 190 00 Praha 9**

SPRÁVA ŽELEZNIC

Zhotovitel díla:	**SUDOP Brno, spol. s r.o.**
Adresa:	**Kounicova 688/26, 611 36 Brno**
Kontakt:	T: +420 972 625 804 E: sudop@sudop-brno.cz
Zhotovitel objektu:	**SUDOP Brno, spol. s r.o.**
Adresa:	**Kounicova 688/26, 611 36 Brno**
Kontakt:	T: +420 972 625 804 E: sudop@sudop-brno.cz
Hlavní projektant (HIP):	**Ing. Naništa Josef**
Specialista:	**Ing. Naništa Josef**

SUDOP BRNO

Název stavby/akce:	**Úpravy základnových radiostanic BTS sítě GSM-R řady S8003**		**Označení investora:** S632400188 **Označení zhotovitele:** 25013-01
Název části:	-		**Označení části:**
Název objektu/dílčí části:	**Situace v JŽM**		**Označení objektu/komplexu:**
Název přílohy: Název dílčí části přílohy:	**BTS 231, žst. Opatov**		**Číslo přílohy:** **3.16**
Odpovědný projektant: Ing. Josef Naništa	Zpracovatel přílohy: Ing. Zdeněk Španěl	Měřítko: 1:500 Formáty: 2x A4	**Stupeň dokumentace:** **ZDS2**
Kraj: **Jihomoravský, Pardubický, Středočeský**	Katastrální území: viz textová část	TUDU: viz textová část	**Smluvní datum zpracování:** **08/2025**

Označení investora::	Stupeň dokumentace:	Část:	Objekt:	Podobjekt:	Příloha:	Revize:
S 6 3 2 4 0 0 1 8 8	_ Z D S 2	_ X X X X X	_ X X X X X X X X	_ X X	_ 3 _ 1 6 X	_ 0 0 0

[Prostor pro další informace]