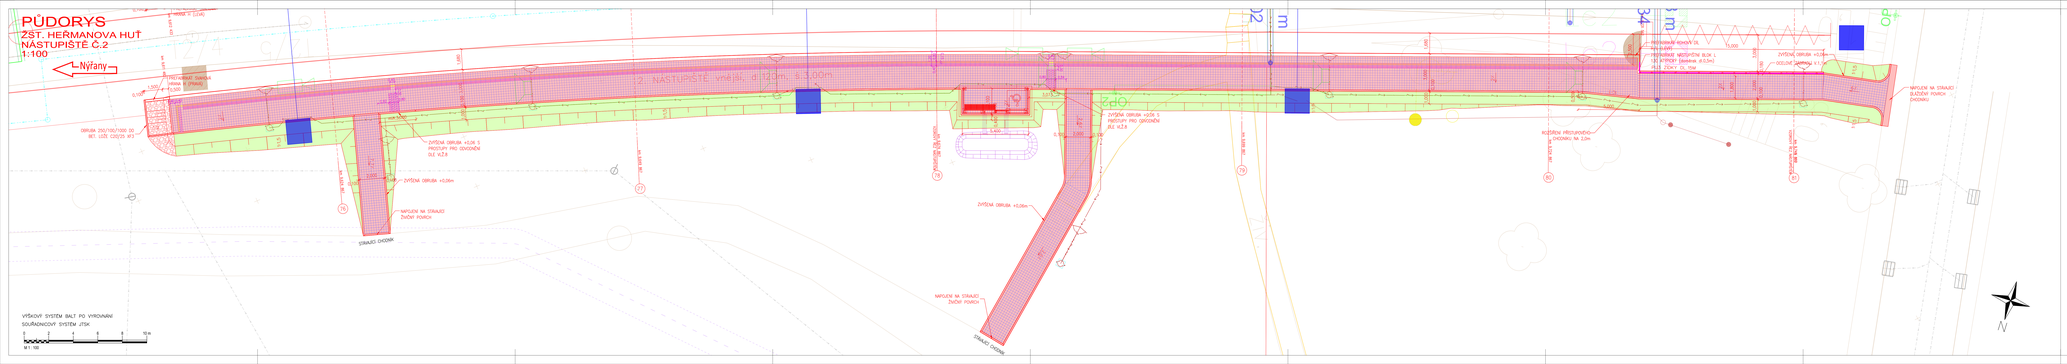

LEGENDA PLOCH:

- VODÍCÍ LINIE S FUNKCÍ VAROVNÉHO PÁSU NA NÁSTUPIŠTÍCH ŽELEZNIC DESKY Z KOMPOZITNÍHO KAMENE S HMATOVOU ÚPRAVOU (OKRAJOVÝ) ROZMĚR 200 x 400x 60 mm - BARVA ŠEDÁ
- VODÍCÍ LINIE S FUNKCÍ VAROVNÉHO PÁSU NA NÁSTUPIŠTÍCH ŽELEZNIC V MÍSTĚ PŘERUŠENÍ HMATNÉHO ZNAČENÍ (JEN OPTICKÉ ZNAČENÍ) NÁTĚREM ŽLUTÉ BARVY - BARVA ŽLUTÁ RAL 1003
- VAROVNÉ A SIGNÁLNÍ PÁSY NA NÁSTUPIŠTÍCH ŽELEZNIC DLAŽDICE Z KOMPOZITNÍHO KAMENE S HMATOVOU ÚPRAVOU (VÝSTUPKY VE TVARU KOMOLÝCH KUŽELŮ) ROZMĚR 200 x 60 mm - BARVA ŠEDÁ
- VAROVNÉ A SIGNÁLNÍ PÁSY NA NÁSTUPIŠTÍCH ŽELEZNIC DLAŽDICE Z KOMPOZITNÍHO KAMENE S HMATOVOU ÚPRAVOU (VÝSTUPKY VE TVARU KOMOLÝCH KUŽELŮ) ROZMĚR 200 x 60 mm - BARVA ŽLUTÁ
- DLAŽBA OSTATNÍCH ZPEVNĚNÝCH PLOCH BETONOVÉ DLAŽDICE BEZ ZKOSENÝCH HRAN, TŘÍDA KVALITY A ROZMĚR 200 x 200 x 60 mm BARVA ŠEDÁ (PŘÍRODNÍ BETON)
- SPÁROŘEZ (KLAD DLAŽBY)
- OCELOVÉ ZÁBRADLÍ - TYP A SVISLÁ VÝPLŇ (VL Ž 12.1)
- ZATRAVNĚNÍ TERÉNU

POZNÁMKA:

VZDÁLENOST NÁSTUPIŠTNÍ HRANY OD OSY KOLEJE JE 1,680 m

Stránka upravená osoby:

Orientační schéma

ŽST Nýřany

ŽST Heřmanova Huť

ŽST Přeštice

Revize:	Datum:	Popis:	Kontrolovat:
PPP	15.8.2021	Vložení stavebních	Ing. Jan Hamal

Investor/Objednatel:	**Správa železnic, státní organizace** Dlážděná 1003/7, 110 00 Praha 1 Závodní správa objekt	SPRÁVA ŽELEZNIC
Adresa:	Ke Žižkovu 939/3, 190 00 Praha 9	
Projektant dílo:	**SUDOP BRNO, spol. s r.o.**	SUDOP BRNO
Adresa:	Kounicova 29, 602 00 Brno	
Kontakt:	T: +420 577 043 844 E: hulek@sudop.brno.cz	
Zhotovitel část/subdod.:	**Dopravní projektování, spol. s r. o.**	Dopravní projektování
Adresa:	**28. října 3305/111, 702 00 Ostrava Zábřeh**	
Kontakt:	T: +420 596 232 111 E: sekretariat@dopravniprojektovani.cz	
Hlavní projektant (HIP):	**Ing. Jiří Pelc**	Spolupracoval: **Ing. Miroslav Vala**

Název akce/zakázky:	**Revitalizace a elektrizace trati Nýřany - Heřmanova Huť**	Označení Projektu:	5021700063
		Zakázka:	22067-01
Název části:	Nástupiště	Označení části:	D.2.1.2
Název objektu/SO/ část:	**ŽST Heřmanova Huť, nástupiště Č.2**	Označení objektu/části:	**SO 14-12-02**
Název přílohy:	Půdorys	Číslo přílohy (razítko):	2.002
Název IRO části přílohy:			
Odpovědná projektant: Ing. Libor Hájek	Zpracovatel přílohy: Ing. Karel Jelínek	Měřítko: 1:100 Formát: A3 x N4	Stupeň dokumentace: **PDPS**
Kontrola:	Kontroloval: Ing. Jiří Pelc	Datum:	Datum/ datum kontroly: **31.8.2021**