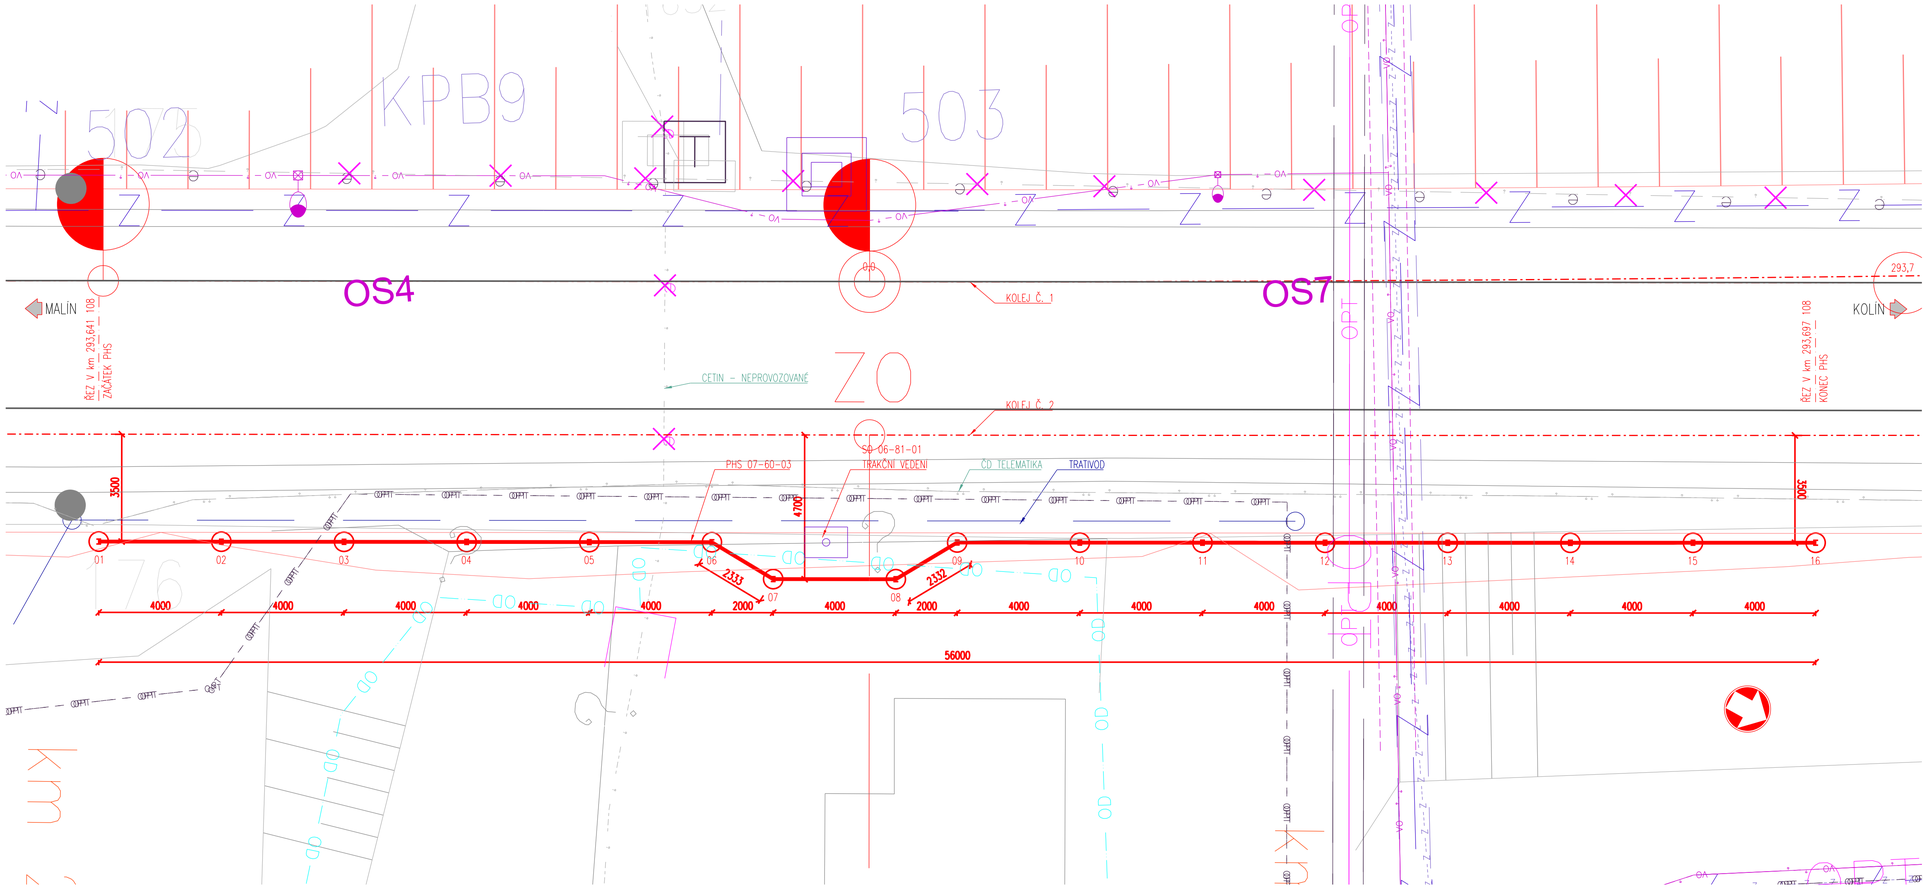

Jiná ověření:

Paré:

Orientační schéma:

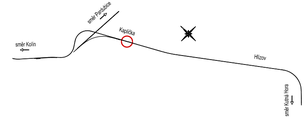

Razítko oprávněné osoby:

Podpis: Datum:

Revize:	Datum:	Popis:	Kontroloval:
000	14.05.2025	Předání DSP a PDPS se zapracovanými připomínkami bez dokladové části	Ing. Aleš Menšík

Stavebník/Investor:	**Správa železnic, státní organizace**
Adresa:	Dlážděná 1003/7, 110 00 Praha 1
Zástupce investora:	Stavební správa západ
Adresa:	Ke Štvanici 656/3, 186 00 Praha 8
Kontakt:	e-mail: SSZsek@spravazeleznic.cz

Zhotovitel díla:	**METROPROJEKT Praha a.s.**
Adresa:	Argentinská 1621/36, 170 00 Praha 7
Kontakt:	tel.: +420 296 154 105 e-mail: info@metroprojekt.cz; www.metroprojekt.cz
Zhotovitel objektu:	**Agile Geotechnics s.r.o.**
Adresa:	Šumavská 1036/23, 120 00 Praha 2
Kontakt:	tel.: +420 778 486 915 e-mail: kancelar@agile-ge.cz; www.agile-ge.cz
Vedoucí týmu: Ing. Jiří Úlehla	Výkonný HIP: Ing. Václav Křivánek — Specialista: -

Název stavby/akce:	**REKONSTRUKCE TRAŤOVÉHO ÚSEKU KUTNÁ HORA (MIMO) - KOLÍN (MIMO)**		Označení investora: S631600412
			Zakázka: 08429
Název části:	Protihlukové objekty		Označení části: **D.2.1.10**
Název objektu/dílčí části:	**Kutná Hora hl. n. - Kolín, obvod Kaplička, PHS v km 293,641 - 293,697**		Označení objektu/komplexu: **SO 07-60-03**
Název přílohy:	Půdorys		Číslo přílohy (typ/pořadí): **2. 003**
Název dílčí části přílohy:	-		
Odpovědný projektant: Ing. Petr Tomáš	Zpracovatel přílohy: Ing. Petr Tomáš	Měřítko: 1:100 Formáty: 4 x A4	Stupeň dokumentace: **DSP + PDPS**
Kraj: Středočeský kraj	Katastrální území: viz textová část	TU/DU: 1201/50	Smluvní datum zpracování: **14.05.2025**

Označení investora		Stupeň dokumentace	Část		Objekt			Podobjekt	Příloha		Revize
S631600412		PDPS	PS		07-60-03				2.003		000
IČD:	08429	01	00	D	02	01	10	03	00	003	SKARTOVACÍ ZNAK: V20/2046