PŮDORYS – HORNÍ DESKA 1:50

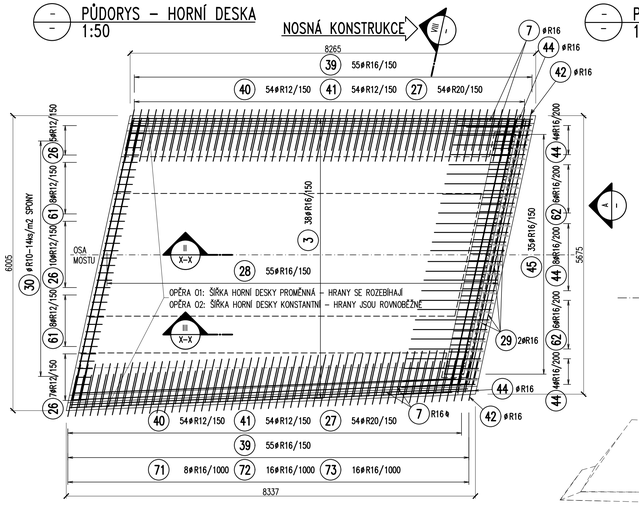

PŮDORYS – ROZMÍSTĚNÍ KOTEVNÍCH TRNŮ 1:50

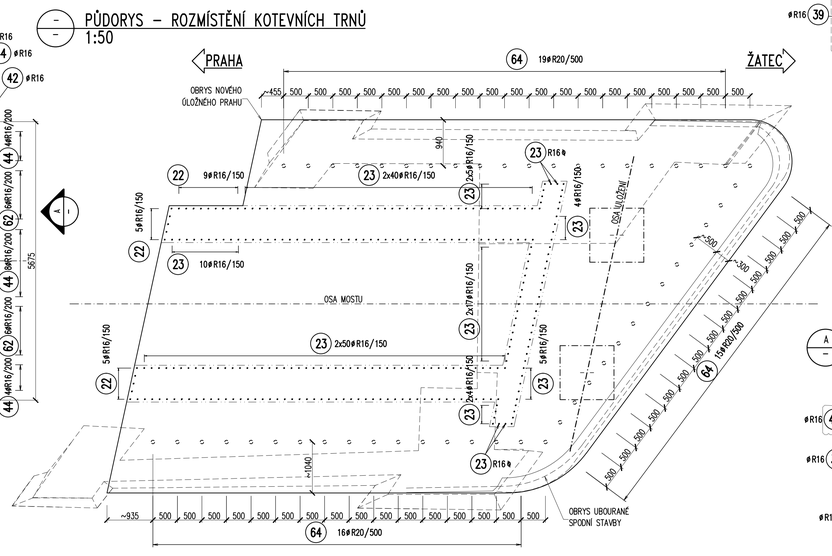

VIII ŘEZ 1:25

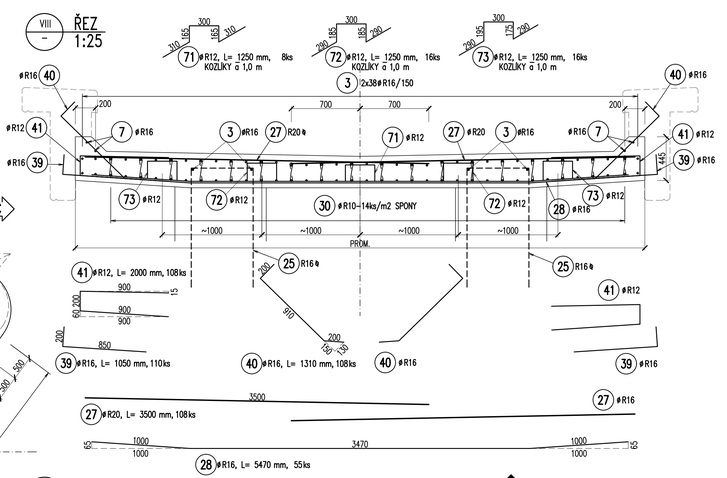

A POHLED 1:25

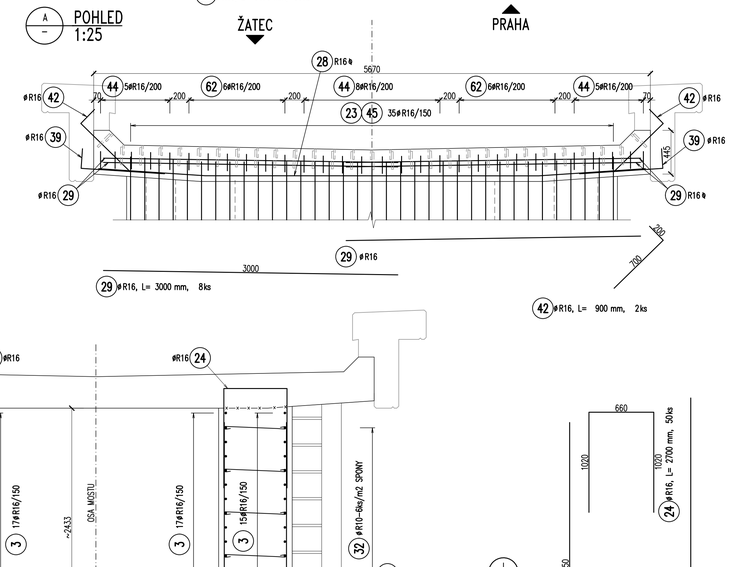

VI ŘEZ 1:25

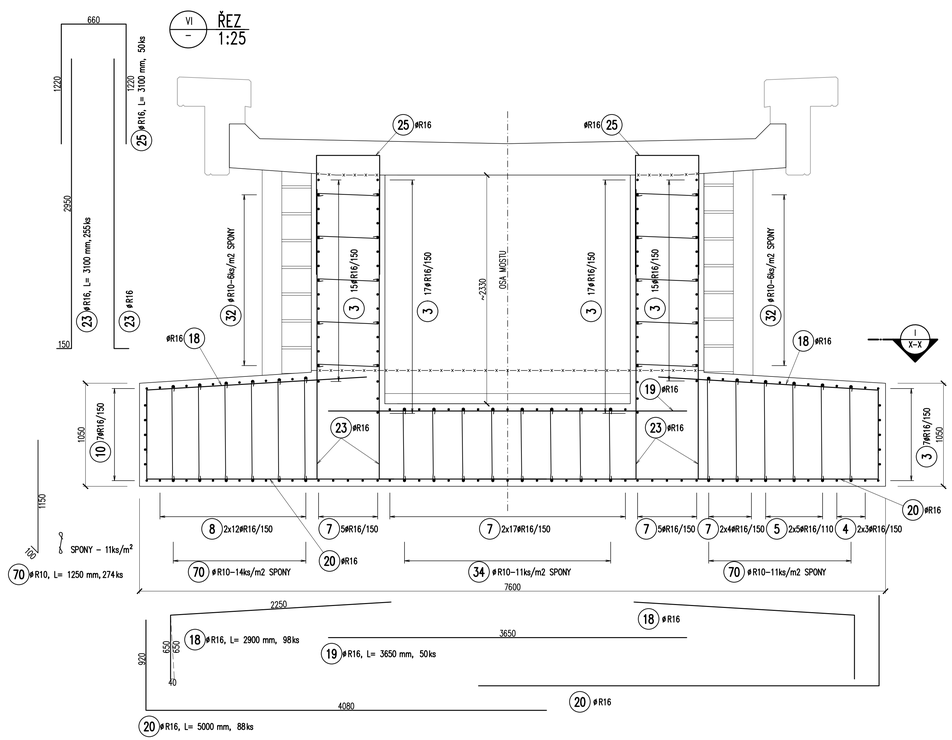

VII ŘEZ 1:25

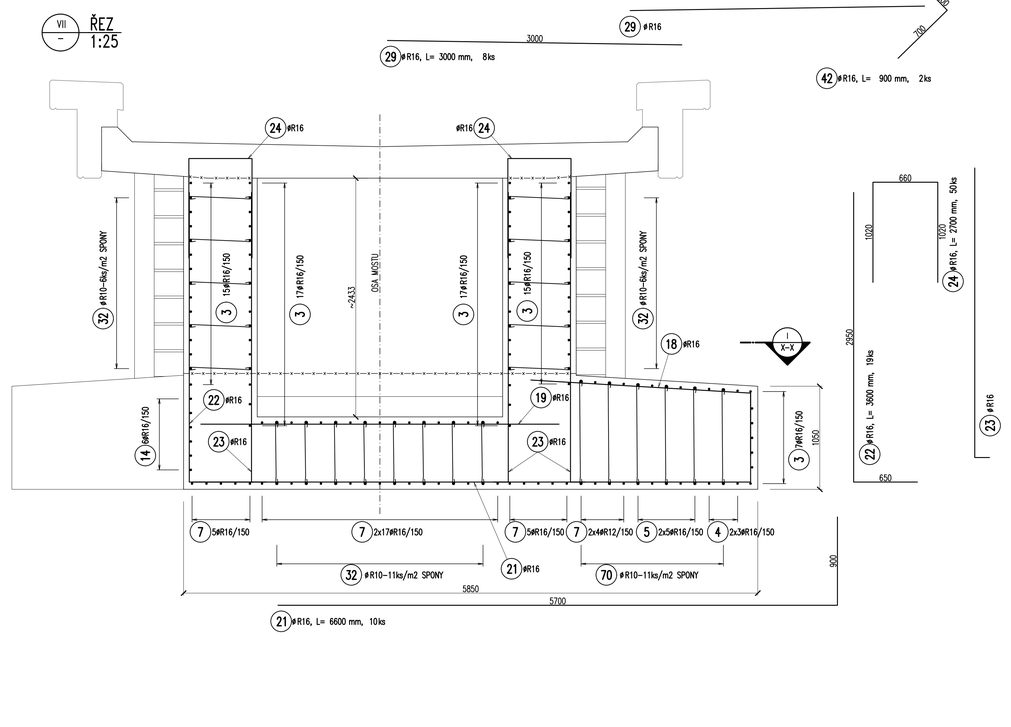

VÝZTUŽ KÓTOVÁNA NA VNĚJŠÍ ROZMĚR DLE ČSN EN ISO 3766 (METODA A)

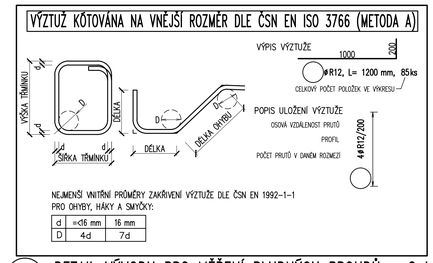

NEJMENŠÍ VNITŘNÍ PRŮMĚRY ZAKŘIVENÍ VÝZTUŽE DLE ČSN EN 1992-1-1 PRO OHYBY, HÁKY A SMYČKY:

d	≤16 mm	16 mm
D	4d	7d

DETAIL VÝVODU PRO MĚŘENÍ BLUDNÝCH PROUDŮ – 2 ks 1:10

VÝVODY PRO MĚŘENÍ BLUDNÝCH PROUDŮ BUDOU PROVEDENY Z KOROZIVZDORNÉ OCELI 1.4571 DLE DIN 17 440

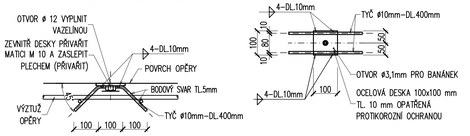

BETON DLE ČSN EN 206+A2

C30/37 – XF3, XC4 – Cl 0,4 – Dmax 22 – S3

–MAX. PRŮSAK 20 mm PODLE ČSN EN 12390–8

VÝZTUŽ B500B dle ČSN 42 0139

KRYTÍ MINIMÁLNÍ 40 mm

KRYTÍ JMENOVITÉ 50 mm

POZNÁMKY:

1. JEDNOTLIVÉ POLOŽKY BUDOU, NENÍ-LI UVEDENO JINAK, ROZMÍSTOVÁNY OD KRAJŮ DLE HODNOTY KRYTÍ.
2. TVAR A VÝZTUŽ PODLOŽISKOVÝCH BLOKŮ BUDOU UPRAVENY DLE VTD LOŽISEK.
3. DO OP BUDOU ZABETONOVÁNY 2 KS DESEK POD ZDVIHÁKY, VIZ VÝKRES TVARU.
4. VÝVODY PRO MĚŘENÍ BLUDNÝCH PROUDŮ, ÚPRAVY PRO OCHRANU STAVBY PŘED ČINKY BP, PROPOJENÍ VÝZTUŽE ATD. – VIZ TZ BLUDNÉ PROUDY – OCHRANA PROTI ČINKŮM BP.
5. JISKŘIŠTĚ – VIZ TVAR.

Ministerstvo dopravy
Státní fond dopravní infrastruktury

Jiná ověření: Paré:

Orientační schéma: Razítko oprávněné osoby:

Podpis: Datum:

Revize:	Datum:	Popis:	Kontroloval:
[000]	[30.06.2023]	[Definitivní odevzdání dokumentace]	[Ing. Libor Marek]

Stavebník/Investor:	**Správa železnic, státní organizace**
Adresa:	Dlážděná 1003/7, 110 00 Praha 1
Zástupce investora:	Stavební správa západ, Diamond Point
Adresa:	Ke Štvanici 656/3, 186 00 Praha 8 – Karlín

Zhotovitel díla:	**TOP CON SERVIS s.r.o.**
Adresa:	Ke Stírce 1824/56, 182 00 Praha 8
Kontakt:	T: +420 284 021 740 E: topcon@topcon.cz
Zhotovitel objektu:	**TOP CON SERVIS s.r.o.**
Adresa:	Ke Stírce 1824/56, 182 00 Praha 8
Kontakt:	T: +420 284 021 740 E: topcon@topcon.cz

Hlavní projektant (HIP):	Ing. Štěpán Jakeš	Specialista:	Ing. Libor Marek

Název stavby/akce:	**Rekonstrukce mostu v km 101,816 trati Praha-Bubny – Chomutov**		Označení investora:
			Označení zhotovitele: 08-21
Název části:	Mosty, propustky a zdi		Označení části: D.2.1.4
Název objektu/dílčí části:	**Most**		Označení objektu/komplexu: **SO 11-20-01**
Název přílohy:	**Úložné prahy opěr - výztuž - 2. část**		Číslo přílohy: **2. 0.9.7**
Název dílčí části přílohy:			
Odpovědný projektant:	Zpracovatel přílohy:	Měřítko: 1:50, 1:25	Stupeň dokumentace: **DUSP+PDPS**
Ing. Štěpán Jakeš	Ing. Kristian D'Amico	Formáty: 10A4	
Kraj: Ústecký	Katastrální území: Žatec [794732]	TUDU: 0101 36	**Smluvní datum zpracování: 09/2022**

Identační kvalifikátor: S 6 3 7 1 0 0 0 2 6 5 – Stupeň dokumentace: Část: P D P S – Objekt: X X X X X X – Podobjekt: X X X X X X – Příloha: X X X X – Revize: 0 0 0
(Prostor pro další informace)