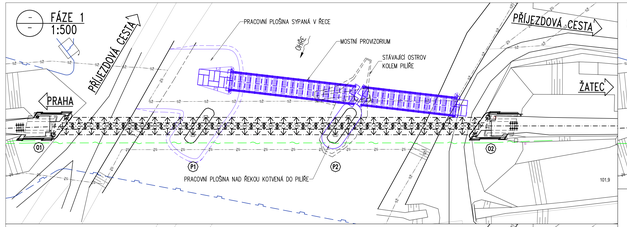

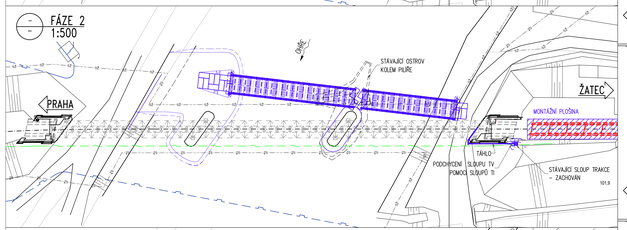

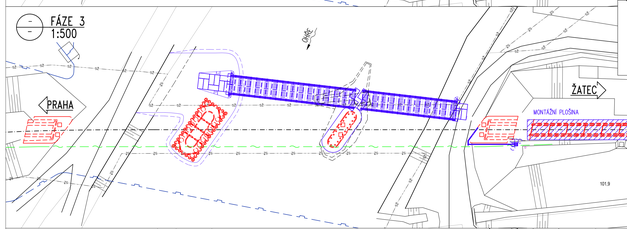

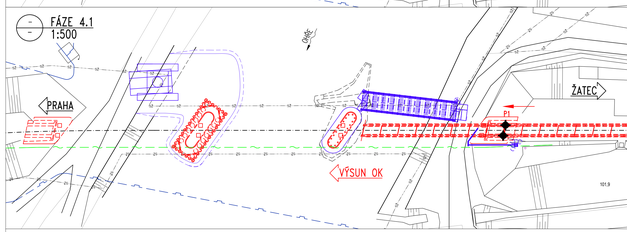

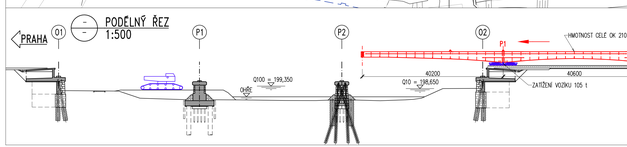

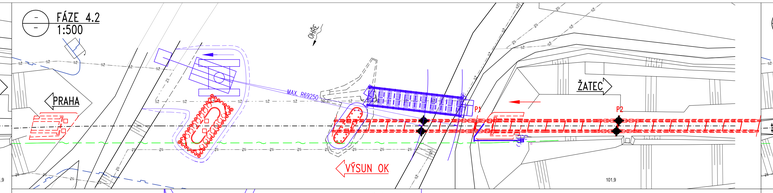

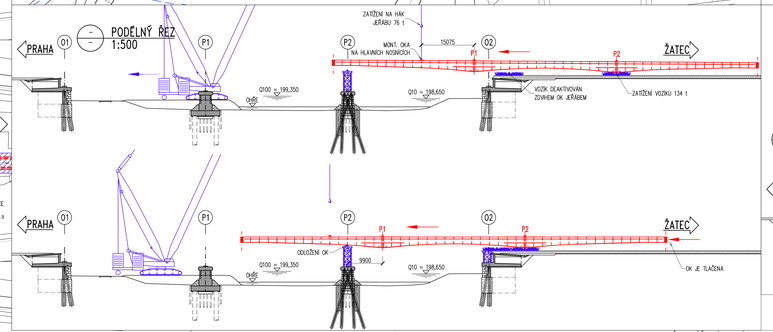

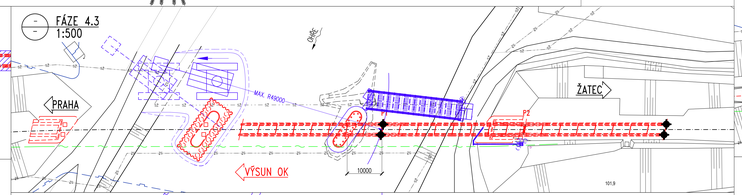

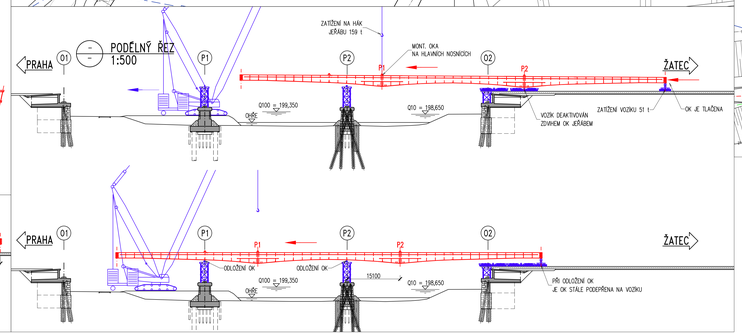

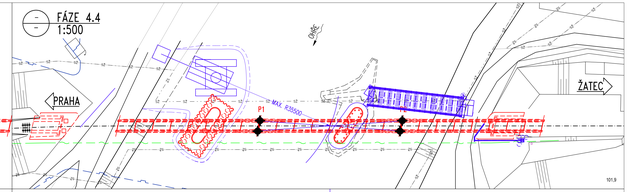

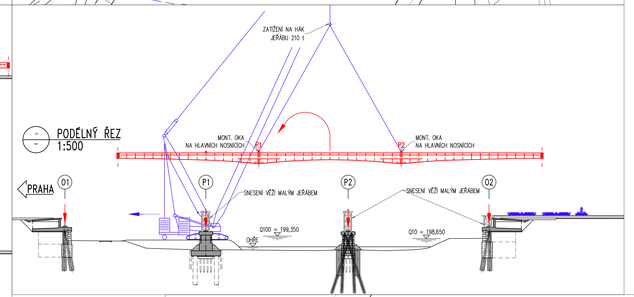

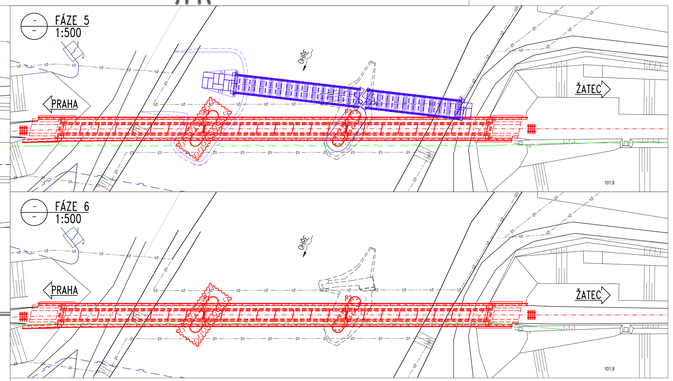

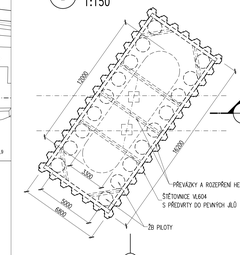

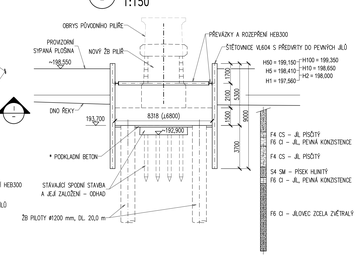

POZNÁMKY:

1. MOSTNÍ PROVIZORIUM – VIZ SAMOSTATNÁ PŘÍLOHA.
2. PŘED ZAHÁJENÍM VÝSTAVBY BUDOU VYTÝČENY, OCHRÁNĚNY (PŘÍPADNĚ PŘELOŽENY) DOTČENÉ INŽENÝRSKÉ SÍTĚ, VIZ TÉŽ SO 11-30-01 A SO 11-30-02.
3. PODMÍNKOU PRO REKONSTRUKCI MOSTU JE VYMÍSTĚNÍ STÁVAJÍCÍHO PLYNOVODU UMÍSTĚNÉHO PODÉL MOSTU, VIZ TZ-MIMOORAŽNÍ SÍTĚ V PROSTORU MOSTU.
4. POSTUP SNESENÍ STARÉ OK – VIZ TZ-DEMONTÁŽ STARÉ OCELOVÉ KONSTRUKCE.
5. POSTUP BETONÁŽE NK – VIZ TZ-TECHNOLOGIE PROVÁDĚNÍ.
6. KOTVENÍ A PODCHYCENÍ SLOUPU TV – VIZ PŘÍLOHA ZAJIŠTĚNÍ SLOUPU TV.
7. SPRAVY A VYPNUTÍ TRAKCE – VIZ TZ-TRAKCE.
8. SNÍMENÍ LAMPY SSĚ – VIZ TZ.
9. * PODKLADNÍ BETON – ÚPRAVA DNA JÁMKY – VIZ TZ.

10. VEŠKERÉ POMOCNÉ KONSTRUKCE A TECHNOLOGICKÝ PŘÍSPĚVEK VÝSUNU PODLÉHAJÍ SCHVÁLENÍ PROJEKTANTA A ZÁSTUPCE INVESTORA.

LEGENDA:

- NOVÝ STAV A KONSTRUKCE
- DOČASNÉ POMOCNÉ KONSTRUKCE
- HRANICE POZEMKU DRÁHY
- PODEPŘENÍ NK NEBO UCHYCENÍ POMOCÍ MONT. OKA NA HORNÍ PÁSNICI

LEGENDA SÍTÍ:

- KABEL SŽ – OTD VE SPRAVĚ ČD-TELEMATIKA A.S.
- KABEL SŽ – SCGT
- KABEL SŽ – SEE
- PŘÍPOJKA CASNET s.r.o.

FÁZE VÝSTAVBY

FÁZE 1	• Zřízení dočasných sypaných plošin v korytě řeky • Osazení mostních provizorií
	ZAČÁTEK VÝLUKY KOLEJE
FÁZE 2	• Snesení SOK • Zřízení mont. plošiny • Návoz dílců a kompletace NOK
FÁZE 3	• Odbourání staré spodní stavby • Pracovní plocha pro malou vrtnou soupravu podepřenou těžkým ocelovým pilířem P2 • Provedení mikropilot na pilíři P2 • Hlubinné zakládání na velkoprůměrových pilotách u P3 • Zřízení štětovnicových jímek a výkopy • Provedení nové spodní stavby • Provedení hydroizolací • Provedení drenáží • Provedení přechodových oblastí a zásypů • Odložení mostního provizoria
4.1	• Podélný výsun NOK k pilíři P2, vozíky pod hl. nosníky v místech ocelových příčníků P1+P2 • Sestavení jeřábu
4.2	• Zavěšení NOK v místě 1. pole na jeřáb • Podélný výsun k pilíři P1, OK nese jeřáb • vozík pod hl. nosníky v místech pod ocelovým příčníkem P2 • Odložení OK
4.3	• Doplnění vozíku pod konec NOK • Zavěšení NOK na jeřáb za hl. nosníky v místě příčníku P1 • Podélný výsun k opěře O1, OK nese jeřáb v místě příčníku P1 • vozík pod pod koncem NOK • Odložení OK
4.4	• Uložení NOK již jen pomocí jeřábu půdorysně i výškově do finální polohy • Zavěšení NOK na jeřáb za hl. nosníky v místech příčníků P1+P2
FÁZE 5	• Navázání mostního provizoria • Provedení ŽB desky mostovky a říms • Provedení hydroizolací • Osazení zábradlí • Zřízení nového železničního svršku • Hlavní mostní prohlídka
	KONEC VÝLUKY KOLEJE
FÁZE 6	• Demontáž mostních provizorií • Odtěžení sypaných plošin a uvedení koryta řeky do původního stavu • Odladění • Dokončovací práce • Definitivní terénní úpravy • Likvidace zařízení staveniště • Uvedení okolí do původního stavu

Podrobný popis – viz TZ, časově hodnocení jednotlivých fází – viz harmonogram.

Ministerstvo dopravy
Státní fond dopravní infrastruktury

Stráň svážnice:
Orientační schéma:
Razítko oprávněné osoby:
Podpis:
Datum:

Revize:	Datum:	Popis:	Kontroloval:
[RR]	[26.06.2022]	[Definitivní odevzdání dokumentace]	[Ing. Libor Marek]

Stavebník/investor:	**Správa železnic, státní organizace**
Adresa:	Dlážděná 1003/7, 110 00 Praha 1
Zástupce investora:	Stavební správa západ, Diamond Point
Adresa:	Ke Stvanici 656/3, 186 00 Praha 8 – Karlín

Zhotovitel díla:	**TOP CON SERVIS s.r.o.**
Adresa:	Ke Stírce 1824/56, 182 00 Praha 8
Kontakt:	T: +420 284 021 740 E: topcon@topcon.cz
Zhotovitel objektu:	**TOP CON SERVIS s.r.o.**
Adresa:	Ke Stírce 1824/56, 182 00 Praha 8
Kontakt:	T: +420 284 021 740 E: topcon@topcon.cz
Hlavní projektant (HIP):	Ing. Štěpán Jakeš — Specialista: Ing. Libor Marek

Název stavby/akce:	**Rekonstrukce mostu v km 101,816 trati Praha-Bubny – Chomutov**		Označení investora:
			Označení zhotovitele: 08-21
Název části:	Mosty, propustky a zdi		Označení části: D.2.1.4
Název objektu/SKO části:	**Most**		Označení objektu/kompletu: **SO 11-20-01**
Název přílohy:	**Technologie provádění**		Číslo přílohy: **2. 0.1.4**
Název dílčí části přílohy:			
Odpovědný projektant:	Zpracovatel přílohy:	Měřítko: 1:500, 1:150, 1:75	Stupeň dokumentace: **DUSP+PDPS**
Ing. Štěpán Jakeš		Formáty: 144A4	
Kraj:	Katastrální území:	TUDU:	Smlouvané datum zpracování: **09/2022**
Ústecký	Žatec [794737]	0101 36	

Stupeň projekt.	Stupeň dokumentace	Část	Kapitola	Objekt	Číslo přílohy	Revize
[DUSP]	[PDPS]	[D.2.1.4]	[]	[SO 11-20-01]	[2. 0.1.4]	[RR]